




1 Stralcio planimetrico WBS 49 PT1  
1 : 200

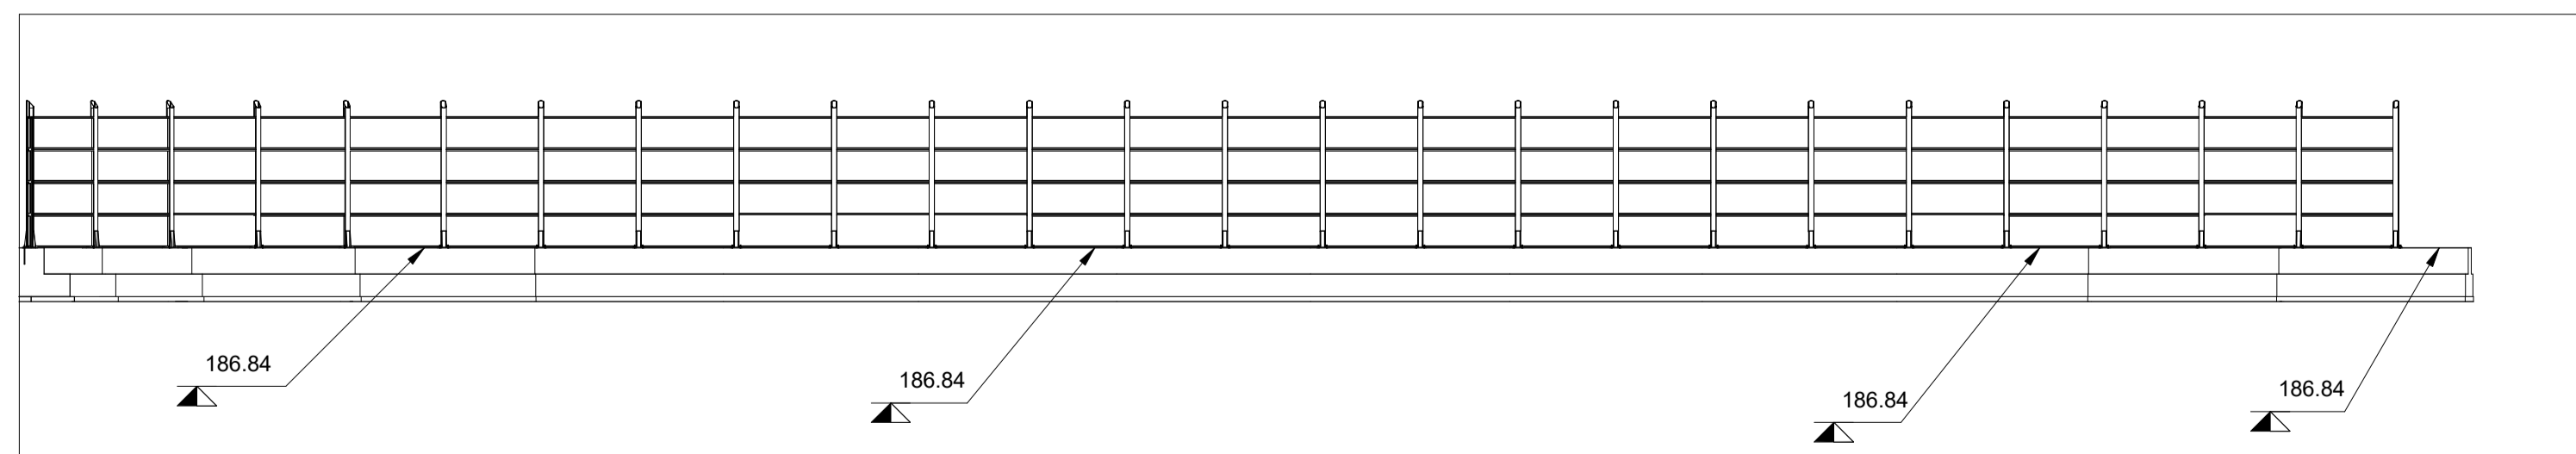



2 Sezione WBS 49 PT2  
1 : 200

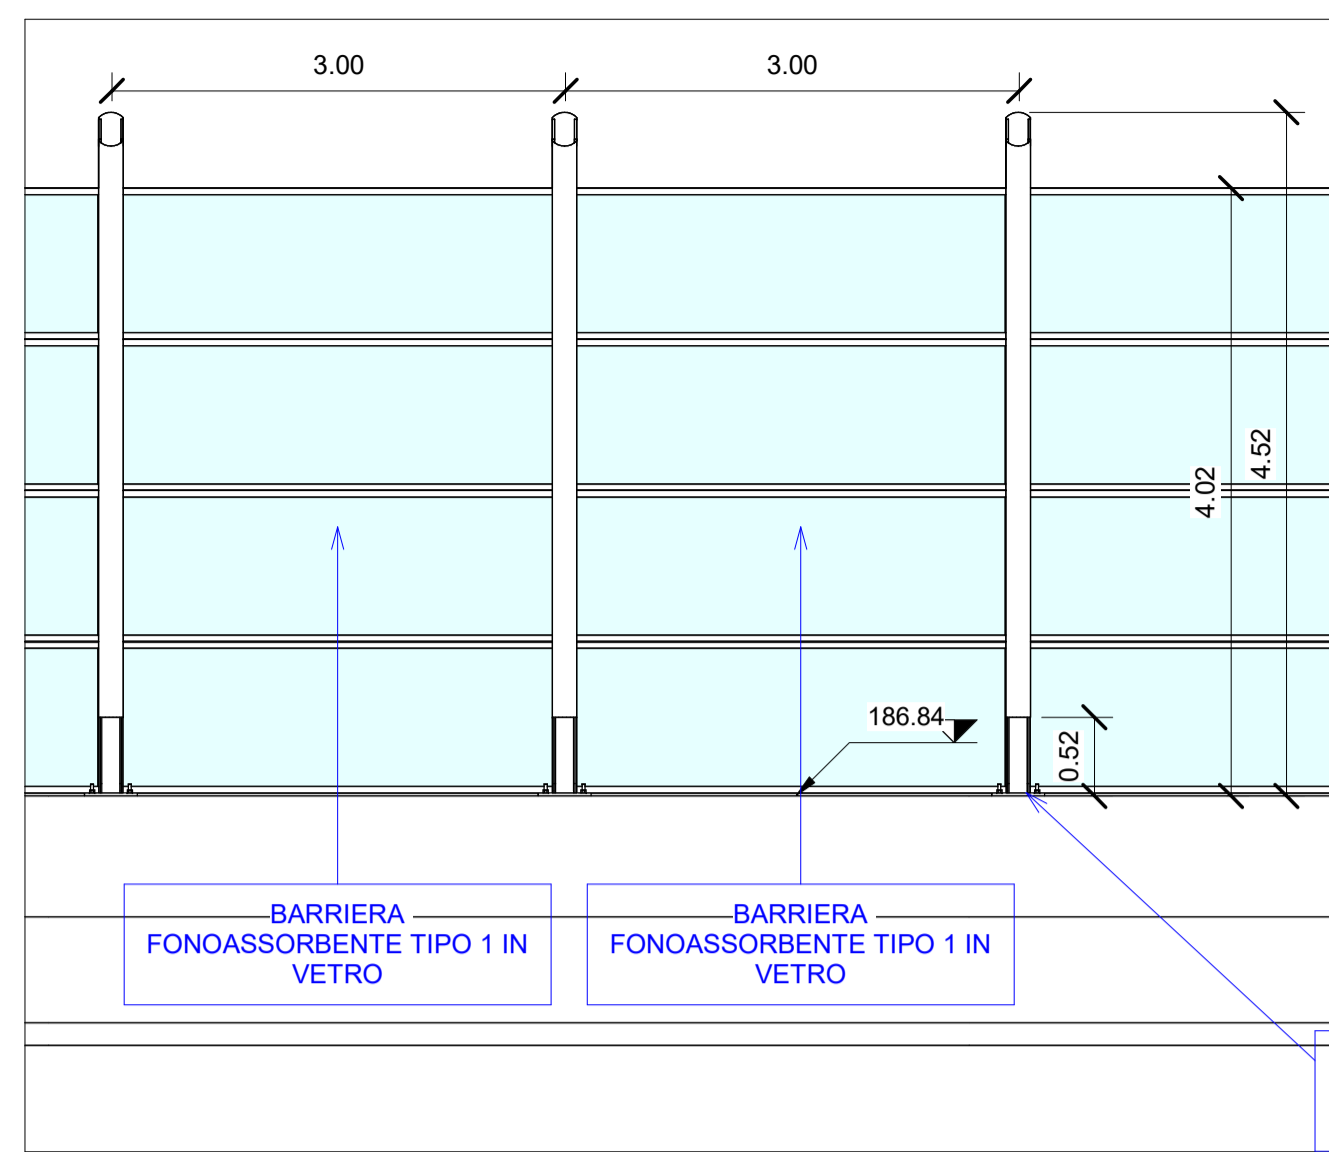

3 Sezione WBS 49 PT2  
1 : 50

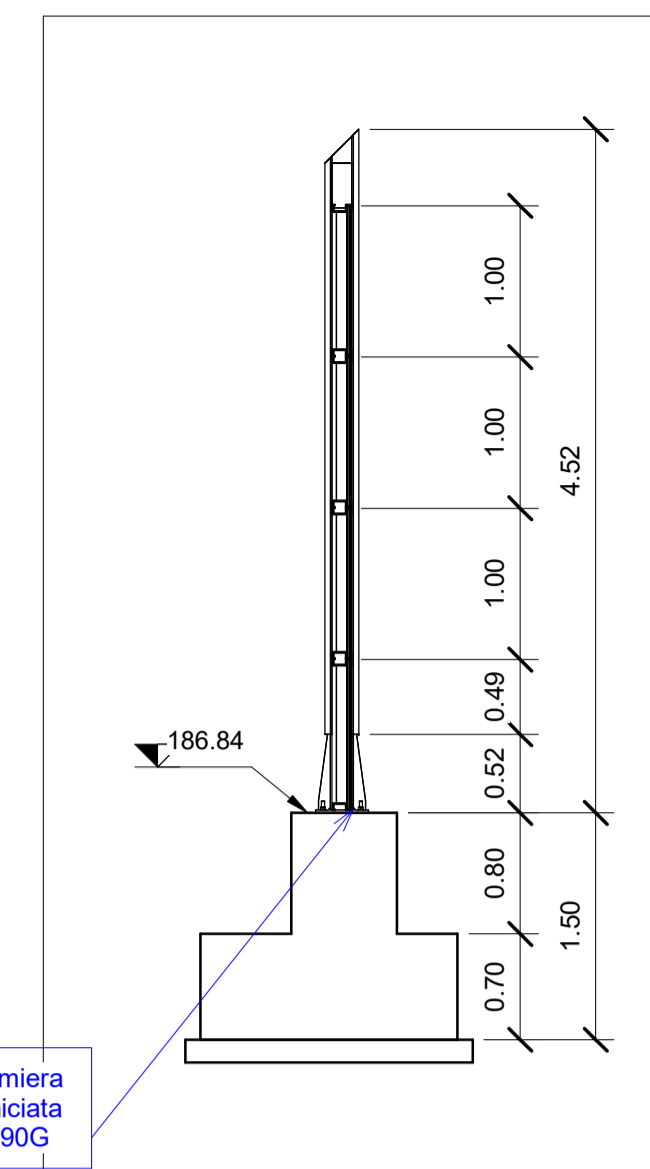



4 Sezione WBS 49 PT2  
1 : 50

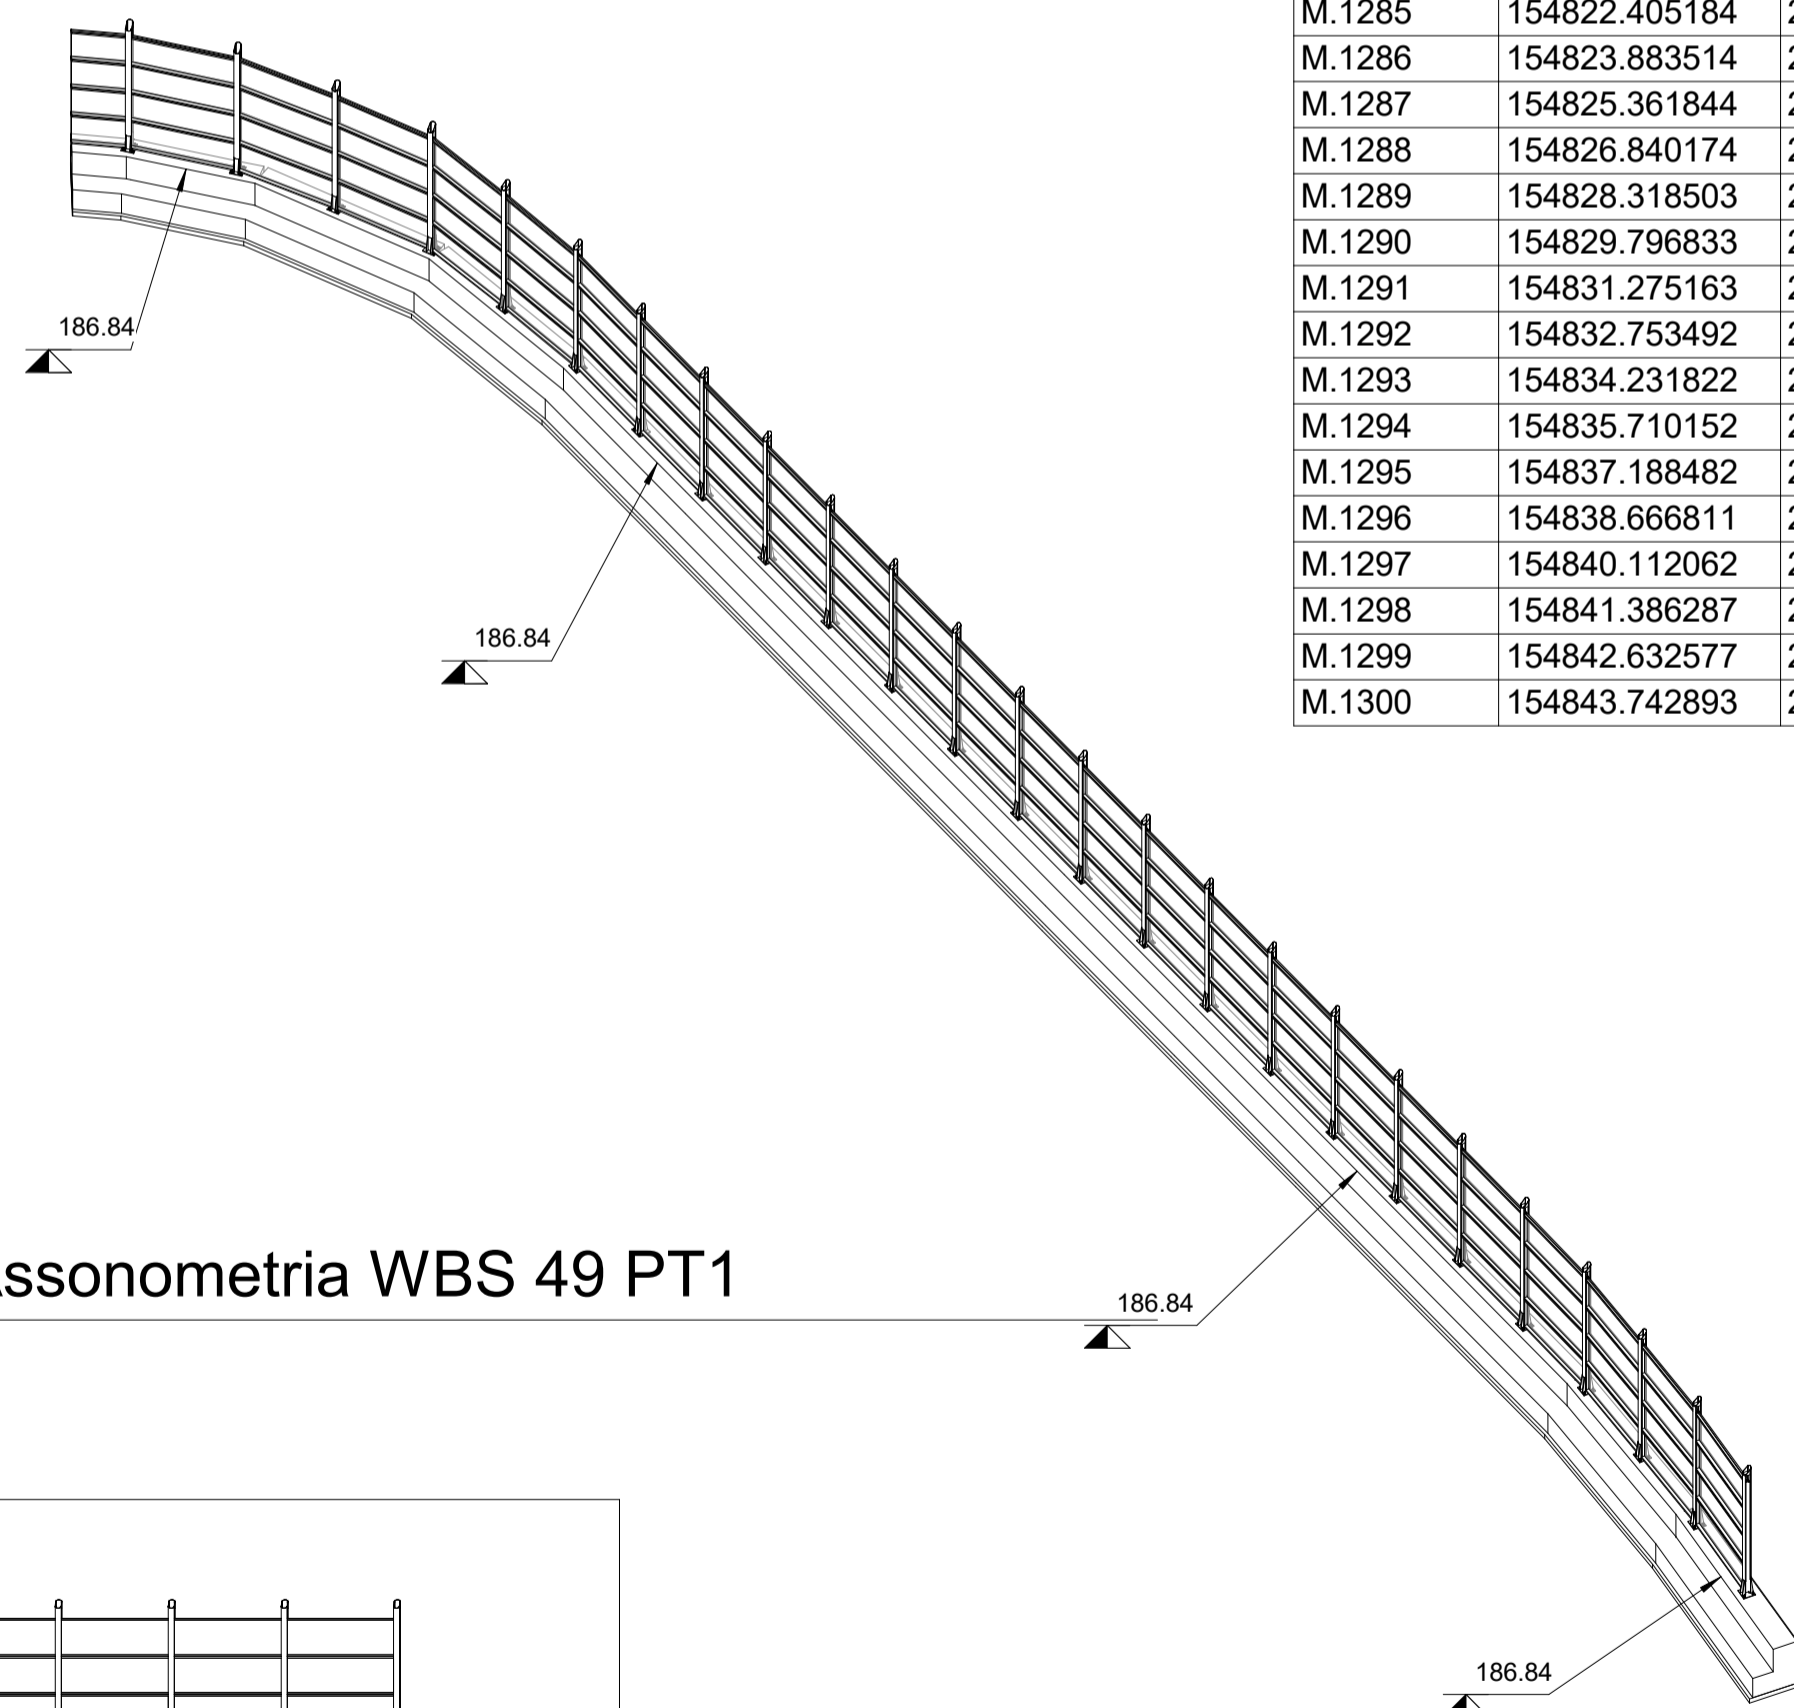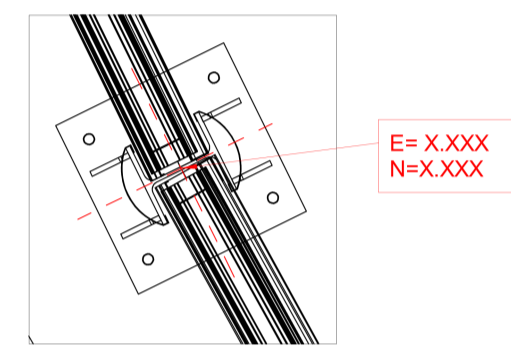

5 Assonometria WBS 49 PT1

Abaco Coordinate di Tracciamento CBA49

PUNTO n.	E	N
M.1279	154812.977242	237312.713766
M.1280	154814.760115	237310.310828
M.1281	154816.491865	237307.852111
M.1282	154817.970195	237305.241643
M.1283	154819.448525	237302.631175
M.1284	154820.926855	237300.020708
M.1285	154822.405184	237297.410240
M.1286	154823.883514	237294.799773
M.1287	154825.361844	237292.189305
M.1288	154826.840174	237289.578837
M.1289	154828.318503	237286.968370
M.1290	154829.796833	237284.357902
M.1291	154831.275163	237281.747434
M.1292	154832.753492	237279.136967
M.1293	154834.231822	237276.526499
M.1294	154835.710152	237273.916032
M.1295	154837.188482	237271.305564
M.1296	154838.666811	237268.695096
M.1297	154840.112062	237266.065181
M.1298	154841.386287	237263.349238
M.1299	154842.632577	237260.620254
M.1300	154843.742893	237257.833284

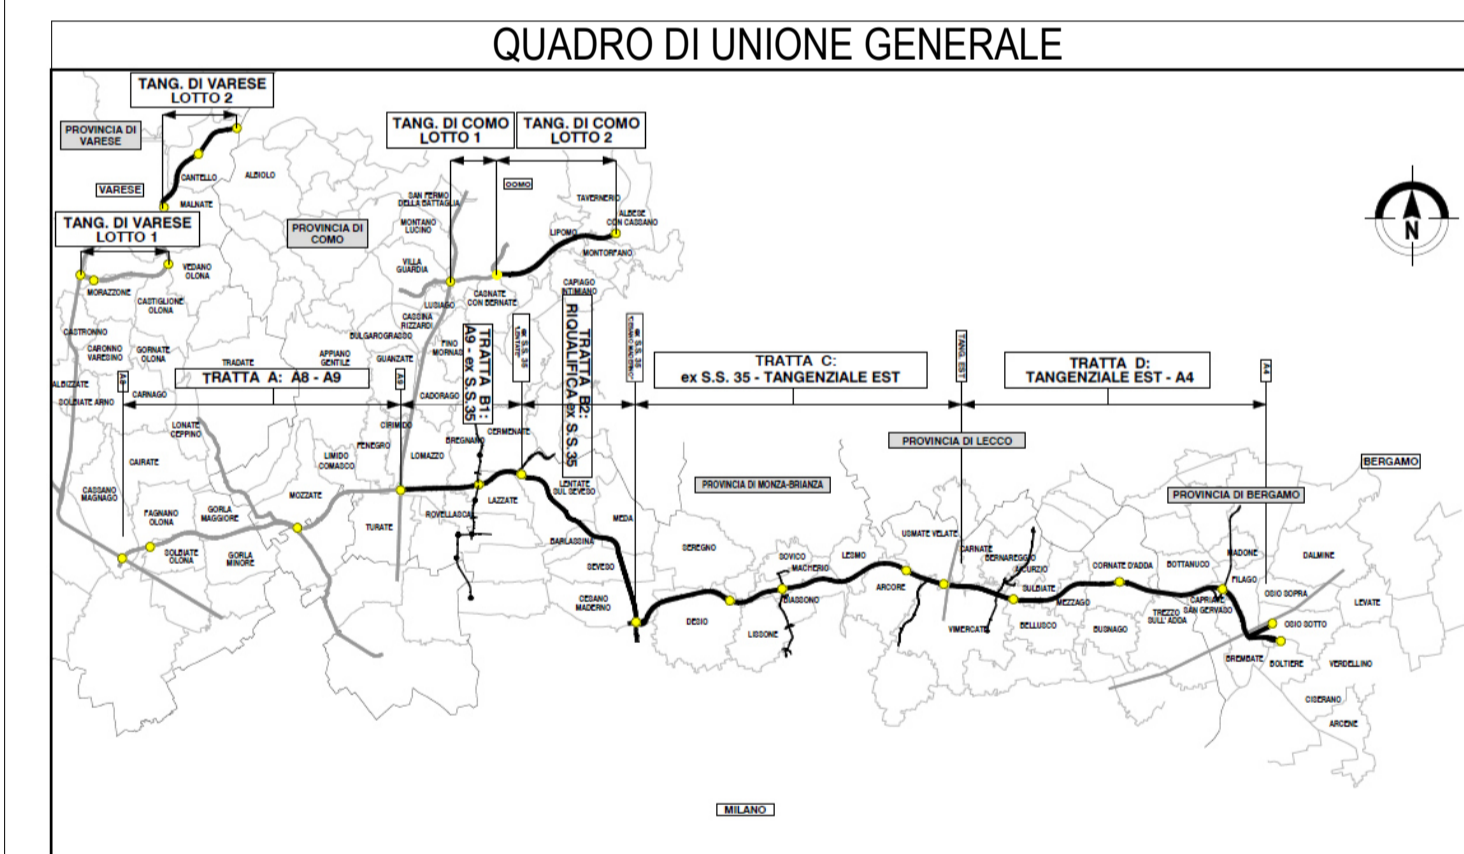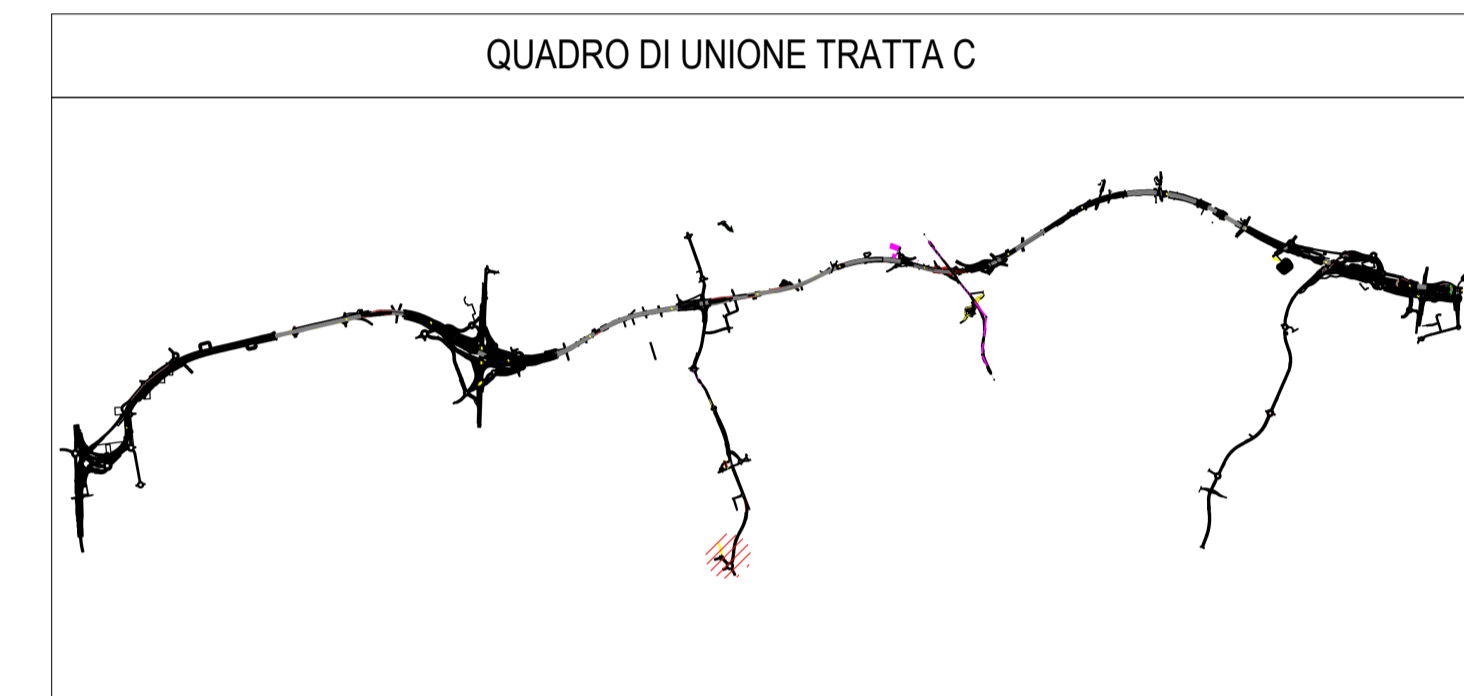

**COLLEGAMENTO AUTOSTRADALE**  
**DALMINE-COMO-VARESE-VALICO DEL GAGGIOLO E OPERE AD ESSO CONNESSE**  
CODICE C.U.P. F118060027007  
**PROGETTO ESECUTIVO**  
**TRATTA C**  
 Pianta WBS.C.BA.49 PT2

IDENTIFICAZIONE ELABORATO		CONTRAENTE GENERALE	
WBS		<b>PEDELOMBARDA NUOVA S.c.p.A.</b>	
AMBE CC		DATA	REVISIONE
		15/09/2023	A01
		ELABORAZIONE PROGETTUALE	
		PROGETTISTI	RESPONSABILE
		Ing. Alberto Rinaldi	INGEGRAZIONE
		Erre Via A. S.r.l.	PRESTAZIONI
			SPECIALISTICHE
		Ing. Carlo Listori	
		Redatto	Verificato
		Ing. Andrea Mariani	Ing. Enrico Moroni
		Approvato	
CONCEDENTE	CONCESSIONARIO	PROGETTISTA	
CONCESSIONARI AUTOSTRADALI LOMBARDE	Autorisposta Padovese/Lombarda	PROGER, ROCK, S&P, S&P, S&P	

Il presente documento non potrà essere copiato, riprodotto o altrimenti pubblicato in tutto o in parte senza il consenso scritto di Autorisposta Padovese/Lombarda S.p.A. Ogni utilizzo non autorizzato sarà perseguito a norma di legge. This document may not be copied, reproduced or published either in part or entirely without the written permission of Autorisposta Padovese/Lombarda S.p.A. Unauthorized use will be persecuted by law.