
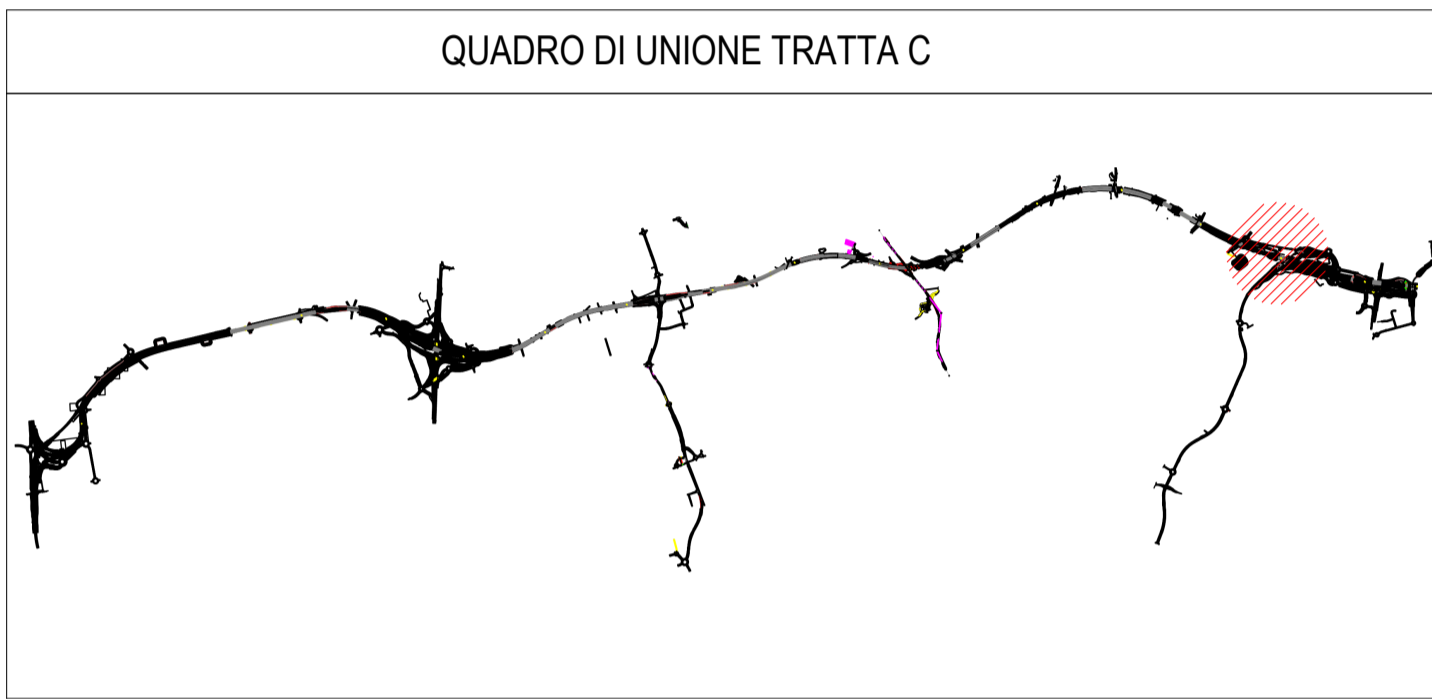



Abaco Coordinate di Tracciamento WBS CC.BA.7...

PUNTO n.	E	N
M.248	161465.320761	240601.668270
M.249	161462.850047	240599.966142
M.250	161460.385688	240598.256013
M.251	161457.912732	240596.557401
M.252	161455.439966	240594.858912
M.253	161452.966822	240593.160726
M.254	161450.486231	240591.470076
M.255	161447.668843	240590.449687
M.256	161444.848205	240589.437861
M.257	161442.405073	240587.692547
M.258	161439.958020	240585.957108
M.259	161437.513929	240584.217403
M.260	161435.069857	240582.477712
M.261	161432.625787	240580.738023
M.262	161430.181717	240578.998333
M.263	161427.737647	240577.258643
M.264	161425.293576	240575.518953
M.265	161422.849506	240573.779264
M.266	161420.405436	240572.039574
M.267	161417.961365	240570.299884
M.268	161415.517295	240568.560194
M.269	161413.073225	240566.820505
M.270	161410.629154	240565.080815
M.271	161408.188820	240563.336152
M.272	161405.766820	240561.565865
M.273	161403.344748	240559.795526
M.274	161400.922763	240558.025250
M.275	161398.500761	240556.254962
M.276	161396.078762	240554.484676
M.277	161393.668812	240552.698280
M.278	161391.258629	240550.911727
M.279	161388.863404	240549.105456
M.280	161386.468132	240547.299169
M.281	161384.073958	240545.491375
M.282	161381.679831	240543.683618

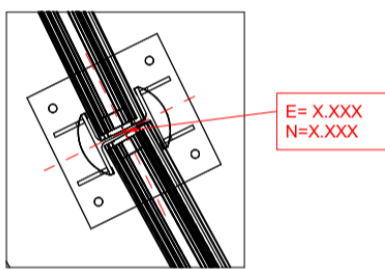


Stralcio Planimetrico CC.BA.72 PT.2

1 : 200

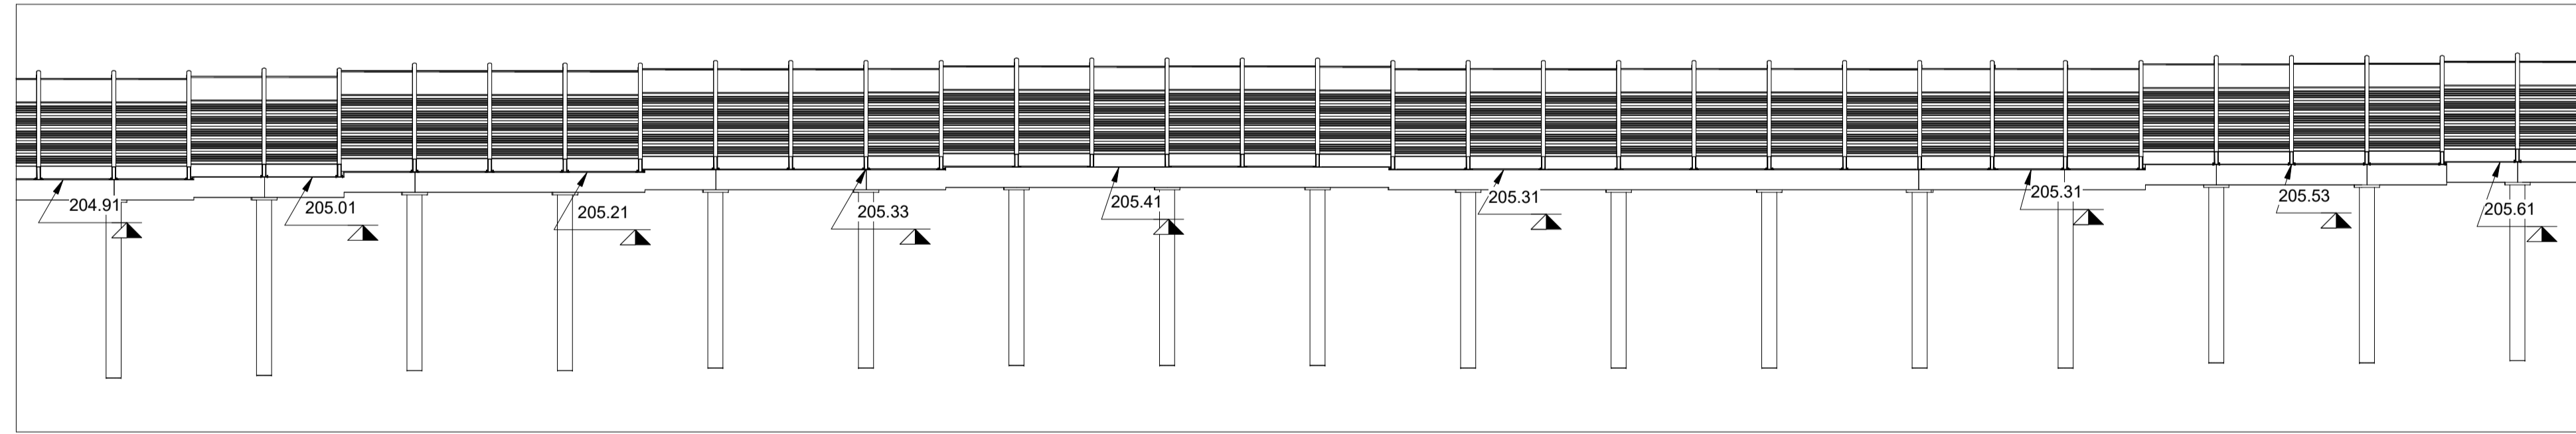


Sezione CC.BA.72 PT.2


1 : 200

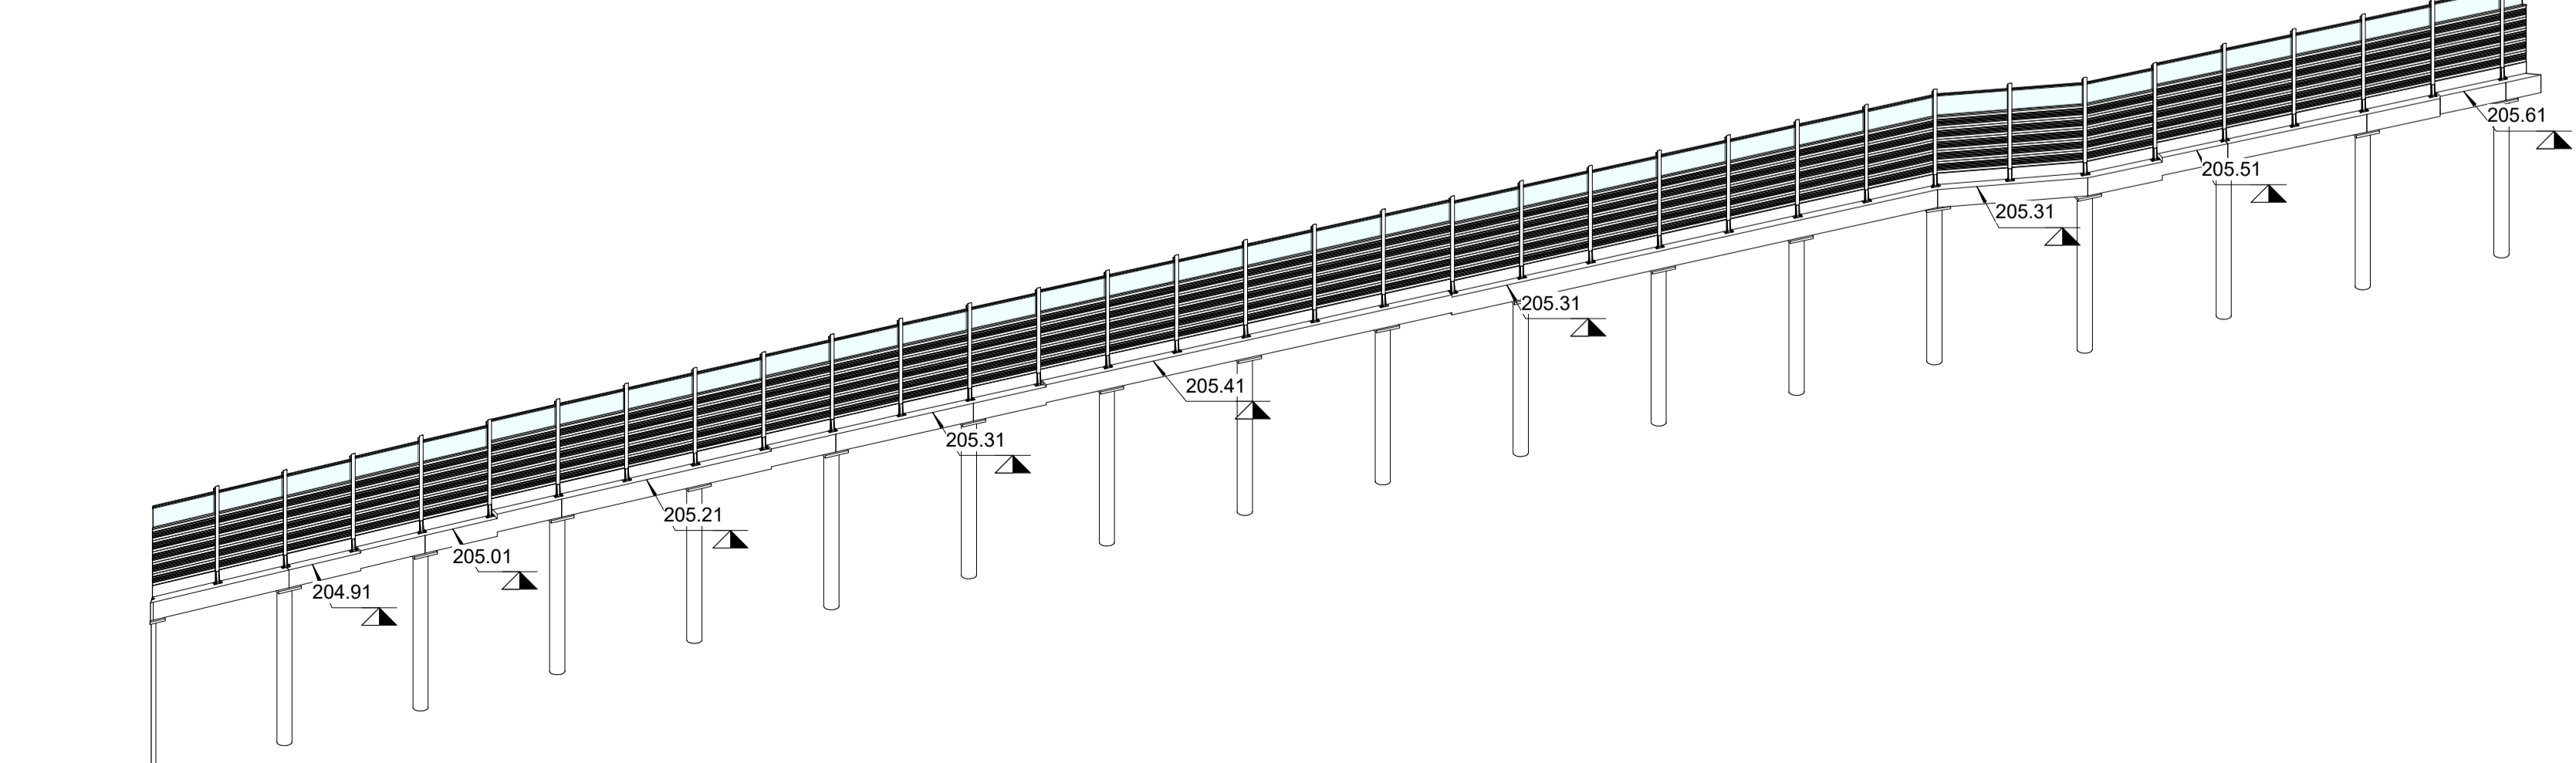



Assonometria BS C.BA.72 PT.2

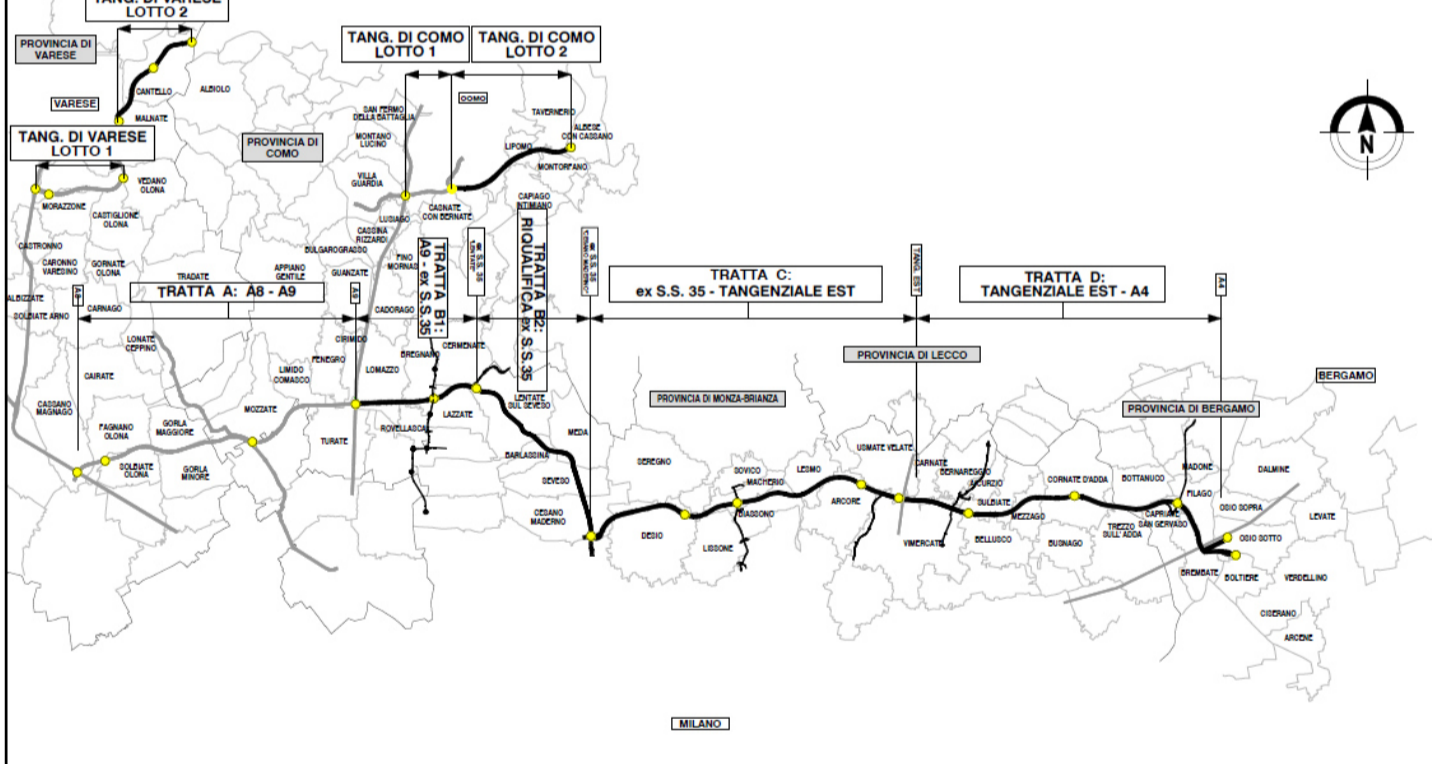QUADRO DI UNIONE GENERALE



COLLEGAMENTO AUTOSTRADALE
DALMINE-COMO-VARESE-VALICO DEL GAGGIOLO E OPERE AD ESSO CONNESSE
CODICE C.U.P. F118060027001
PROGETTO ESECUTIVO
TRATTA C
WBS.C.BA.72 PT2

IDENTIFICAZIONE ELABORATO		CONTRAENTE GENERALE	
FASE PROGETTUALE	WBS	PEDELOMBARDA NUOVA S.c.p.A.	
AMBITO	TRATTA		
CATEGORIA	OPERA	DATA	REVISIONE
PARTE DI OPERA	PROGRESSIVA	15/09/2023	A00
TIPO ELABORATO	REVISIONE ESTERNA	ELABORAZIONE PROGETTUALE	
A	A	PROGETTISTI	RESPONSABILE
		Ing. Alberto Rinaldi	INGEGNERIA
		Erre Via A. S.r.l.	PRESTAZIONI
			SPECIALISTICHE
		Ing. Carlo Listori	
		Redatto	Verificato
		Ing. Matteo Marzigo	Ing. Andrea Meloni
		Approvato	Ing. Enrico Moroni
CONCEDENTE	CONCESSIONARIO	PROGETTISTA	
CONCESSIONARI AUTOSTRADALI LOMBARDE	Autorisorsa Padovana Lombarde		

Il presente documento non potrà essere copiato, riprodotto o altrimenti pubblicato in tutto o in parte senza il consenso scritto di Autorisorsa Padovana Lombarde S.p.A. Ogni utilizzo non autorizzato sarà perseguito a norma di legge. This document may not be copied, reproduced or published either in part or entirely without the written permission of Autorisorsa Padovana Lombarde S.p.A. Unauthorized use will be persecuted by law.