

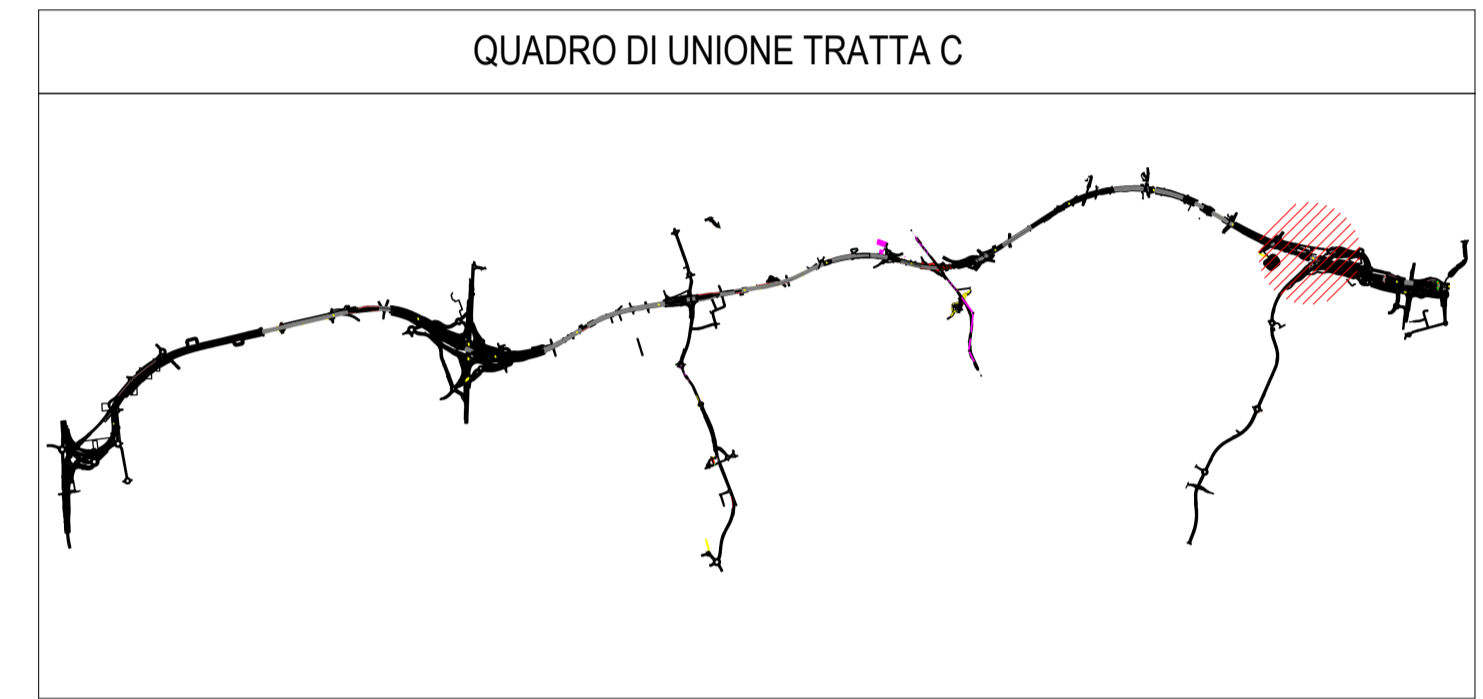


Abaco Coordinate di Tracciamento WBS CC.BA.7...


| PUNTO n. | E | N |
|----------|---------------|---------------|
| M.196 | 161621.648522 | 240707.010026 |
| M.197 | 161619.273934 | 240705.176632 |
| M.198 | 161616.922715 | 240703.313364 |
| M.199 | 161614.571495 | 240701.450096 |
| M.200 | 161612.206924 | 240699.603802 |
| M.201 | 161609.842353 | 240697.757508 |
| M.202 | 161607.425550 | 240695.980132 |
| M.203 | 161605.008748 | 240694.202755 |
| M.204 | 161602.558901 | 240692.471200 |
| M.205 | 161600.109377 | 240690.739207 |
| M.206 | 161597.659530 | 240689.007652 |
| M.207 | 161595.205288 | 240687.282060 |
| M.208 | 161592.700169 | 240685.632244 |
| M.209 | 161590.190590 | 240683.988463 |
| M.210 | 161587.683201 | 240682.347071 |
| M.211 | 161584.796331 | 240681.538192 |
| M.212 | 161556.338250 | 240665.085399 |
| M.245 | 161472.686459 | 240606.839821 |
| M.246 | 161470.230388 | 240605.117116 |
| M.247 | 161467.776827 | 240603.390972 |

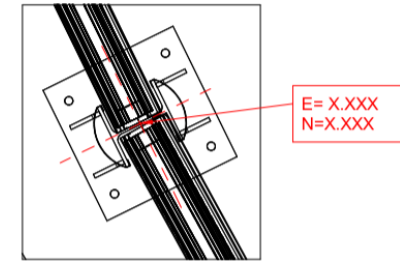


3 Stralcio Planimetrico CC.BA.72 PT.3

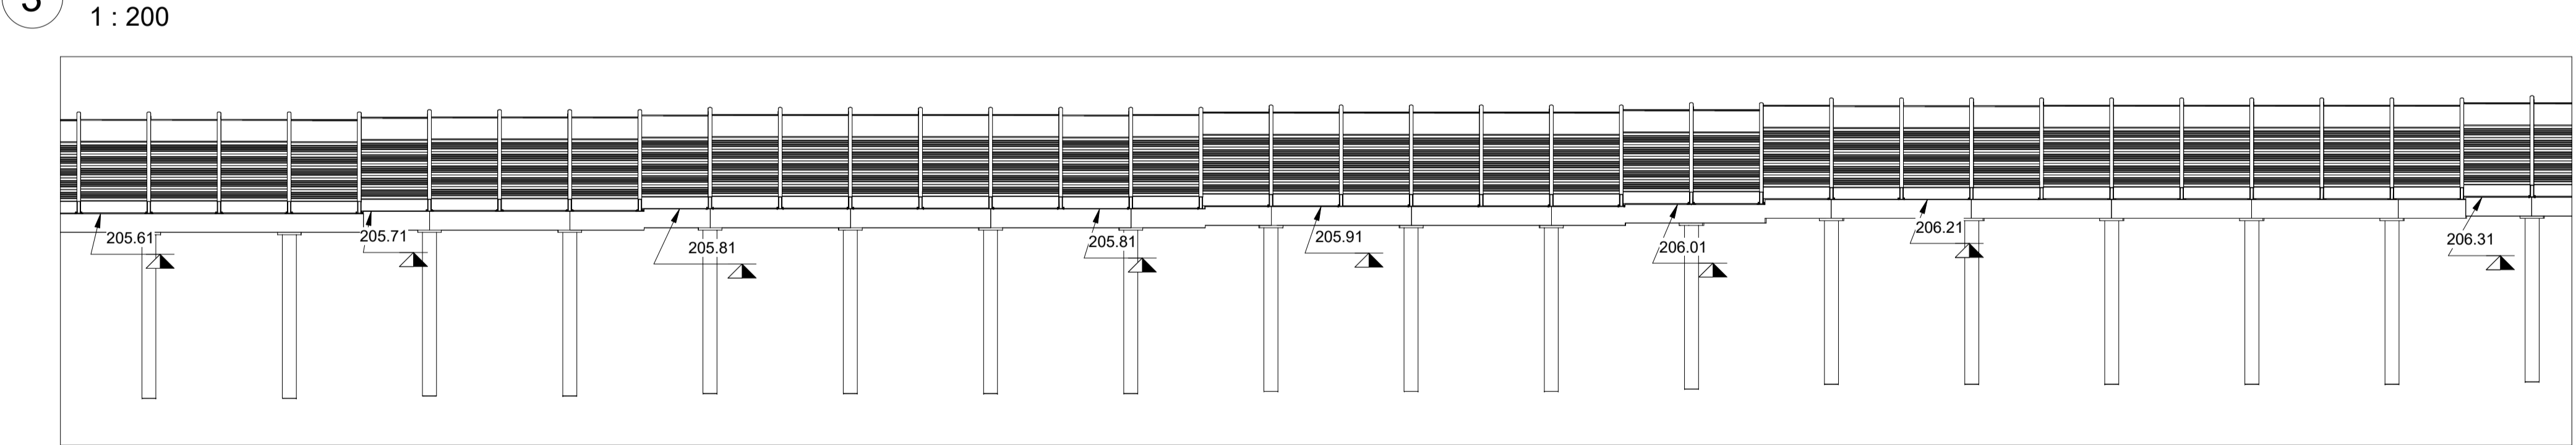

2 Sezione CC.BA.72 PT.3

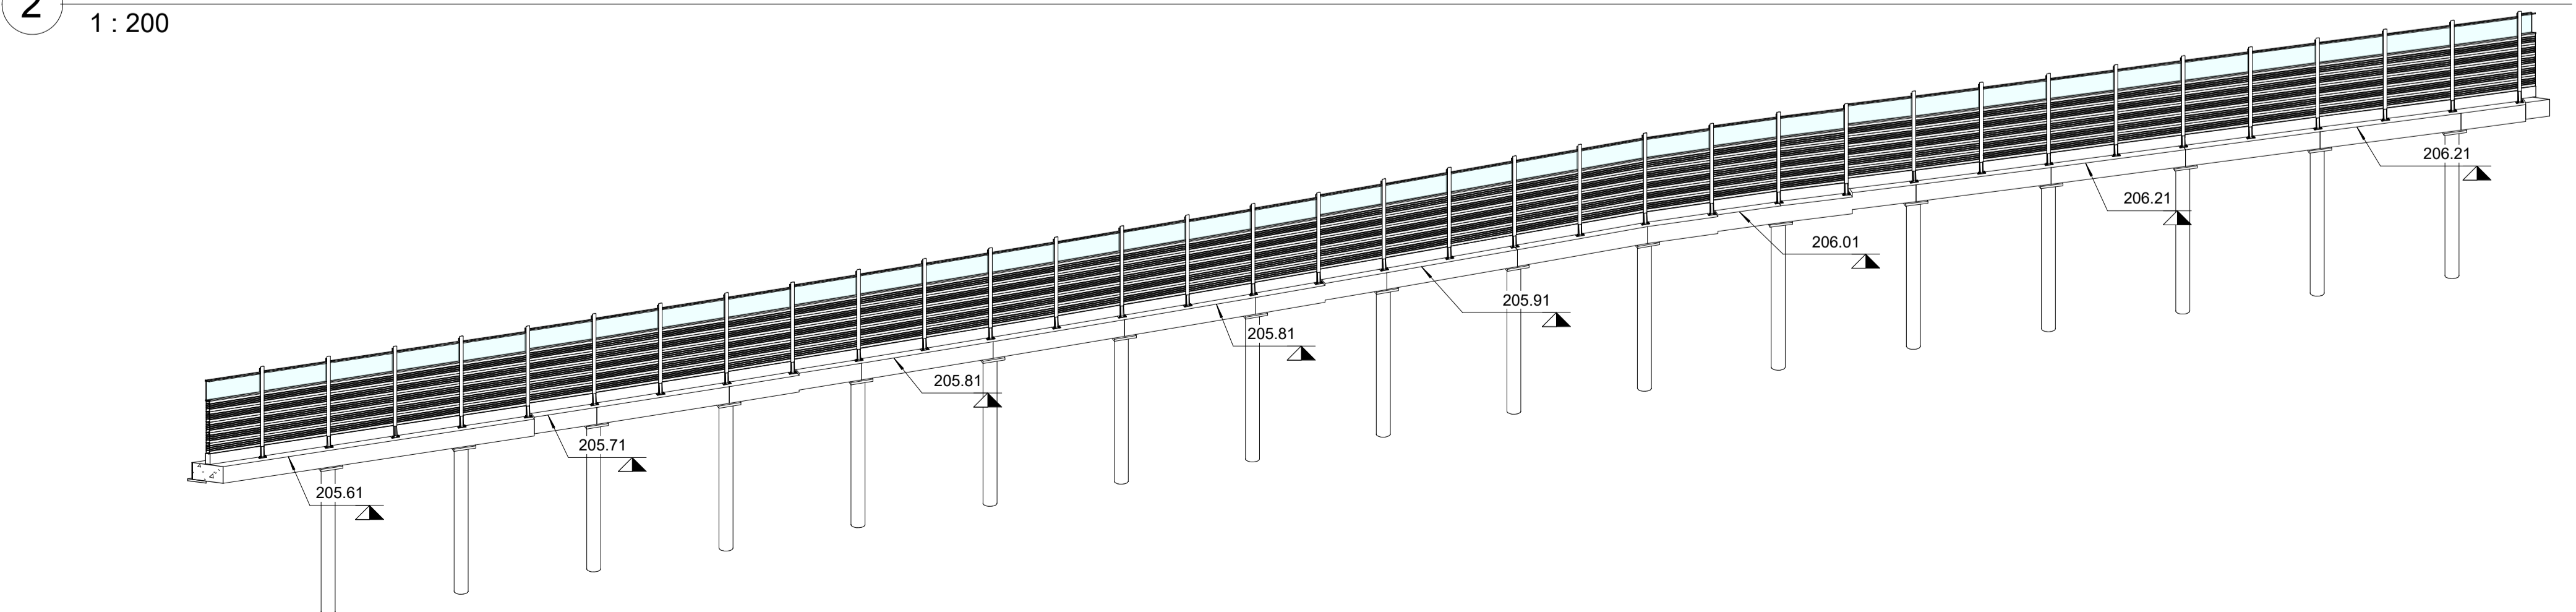

1 Assonometria BS C.BA.72 PT.3

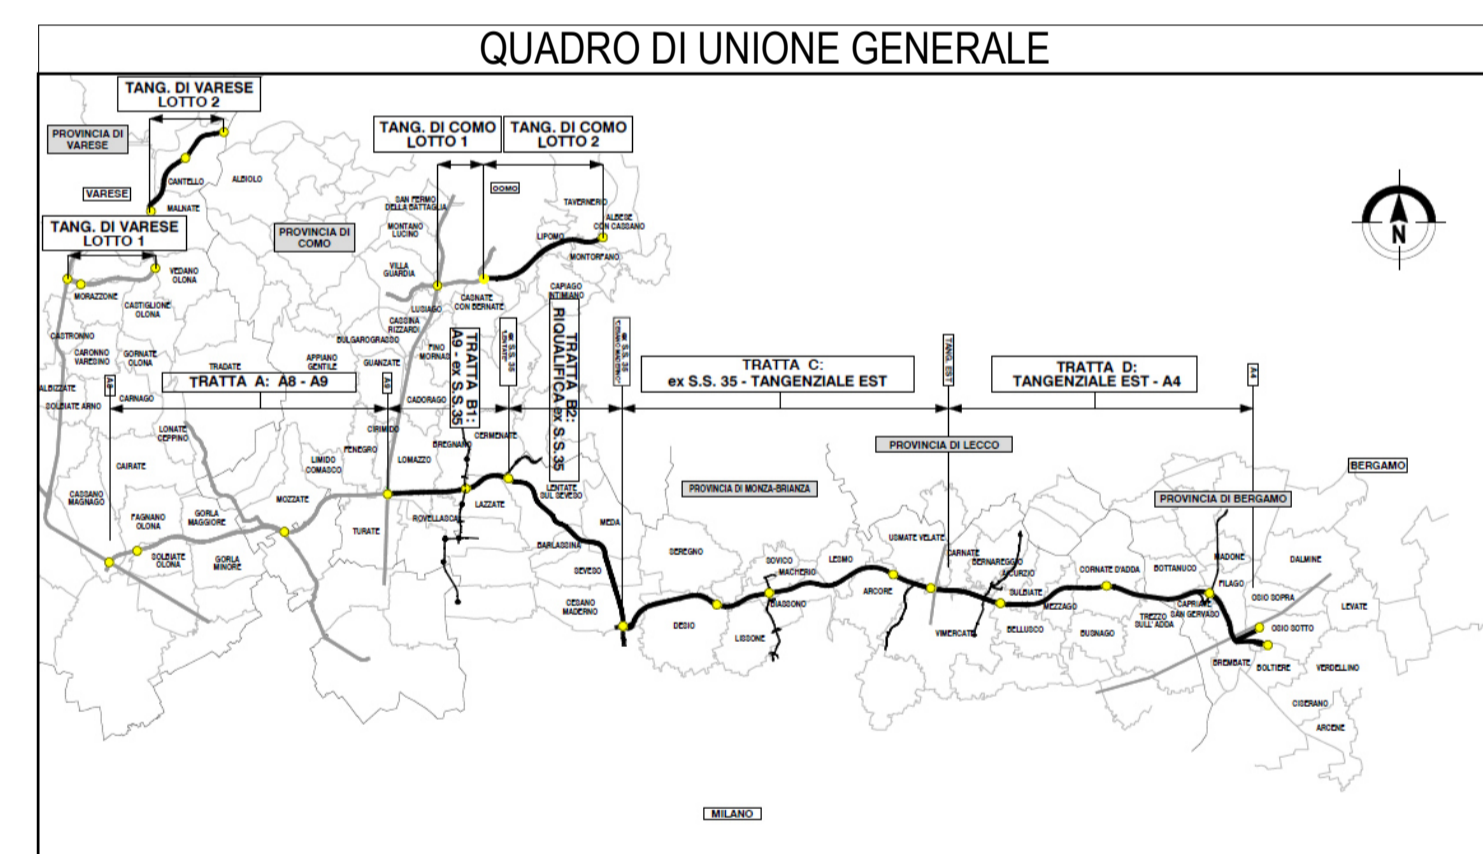

COLLEGAMENTO AUTOSTRADALE
DALMINE-COMO-VARESE-VALICO DEL GAGGIOLO E OPERE AD ESSO CONNESSE
CODICE C.U.P. F118060021001
PROGETTO ESECUTIVO
TRATTA C
WBS.C.BA.72 PT3

| IDENTIFICAZIONE ELABORATO | | | | CONTRAENTE GENERALE | | | |
|---------------------------|-------------------------------------|----------------------------|--------------------|----------------------------------|-----------|--------------------------|--------------|
| FASE PROGETTUALE | WBS | TRATTA | OPERA | PEDELOMBARDA NUOVA S.p.A. | | | |
| AMBITO | AMBE CC | CATEGORIA | PARTE DI OPERA | DATA | REVISIONE | ELABORAZIONE PROGETTUALE | |
| TIPO ELABORATO | As | PROGRESSIVA | REVISIONE ESTERNA | 15/09/2023 | A00 | PROGETTISTI | RESPONSABILE |
| PROGETTISTI | Ing. Alberto Rinaldi | PRESTAZIONI SPECIALISTICHE | Ing. Carlo Listori | | | | |
| CONCEDENTE | CONCESSIONARI AUTOSTRADALI LOMBARDE | CONCESSIONARIO | PROGETTISTA | | | | |

Il presente documento non potrà essere copiato, riprodotto o altrimenti pubblicato in tutto o in parte senza il consenso scritto di Autostrada Pademontana Lombarda S.p.A. Ogni utilizzo non autorizzato sarà perseguito a norma di legge. This document may not be copied, reproduced or published either in part or entirely without the written permission of Autostrada Pademontana Lombarda S.p.A. Unauthorized use will be prosecuted by law.