




2 Stralcio Planimetrico CC.BA.74  
1 : 500

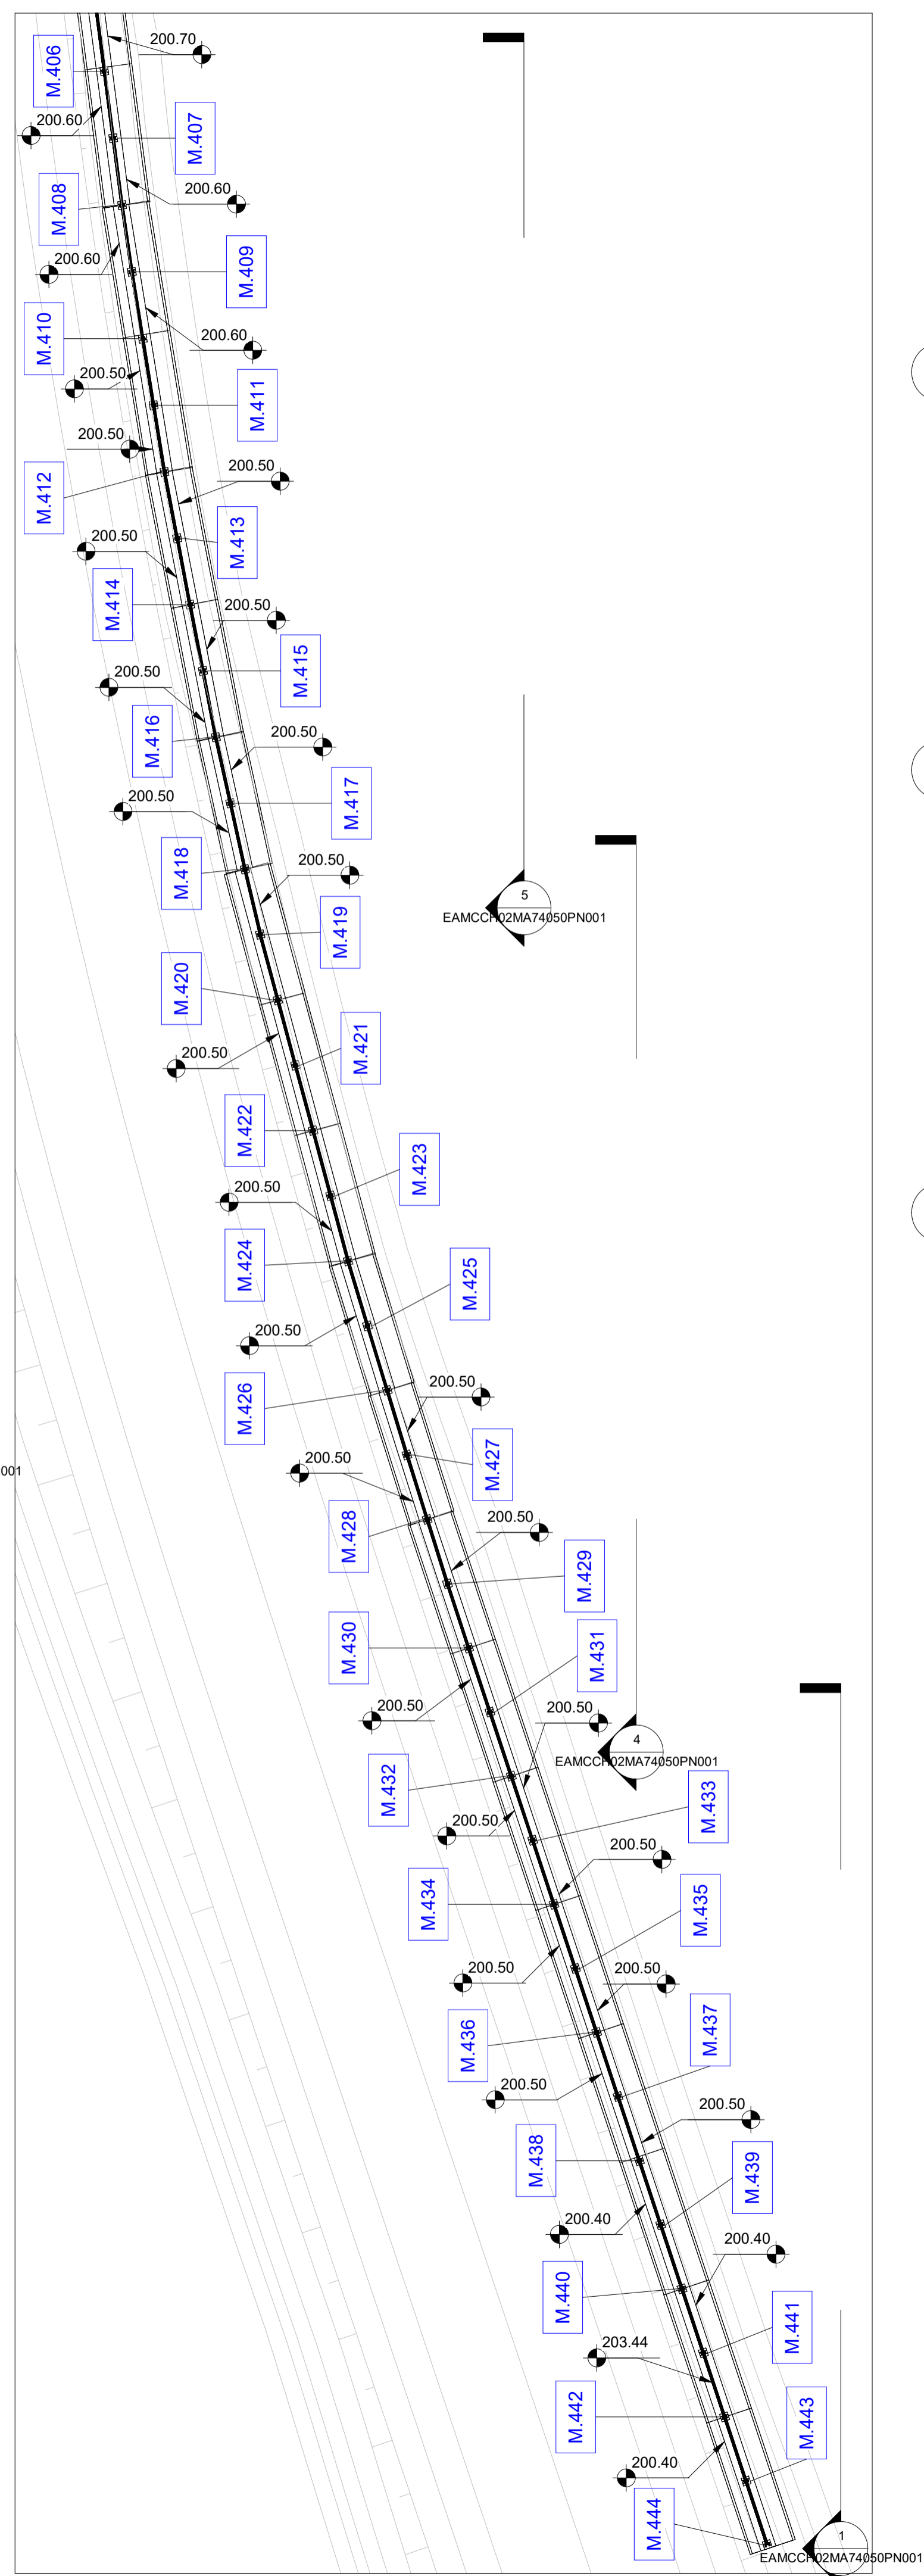


3 Stralcio Planimetrico CC.BA.74 PT.1  
1 : 200

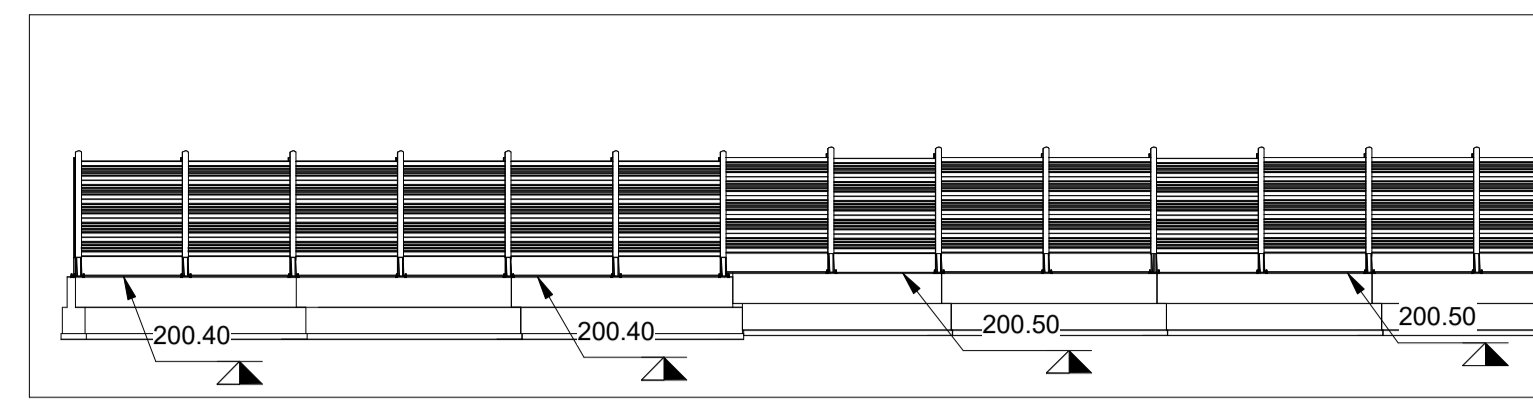

1 Stralcio Planimetrico CC.BA.74 PT.1  
1 : 200

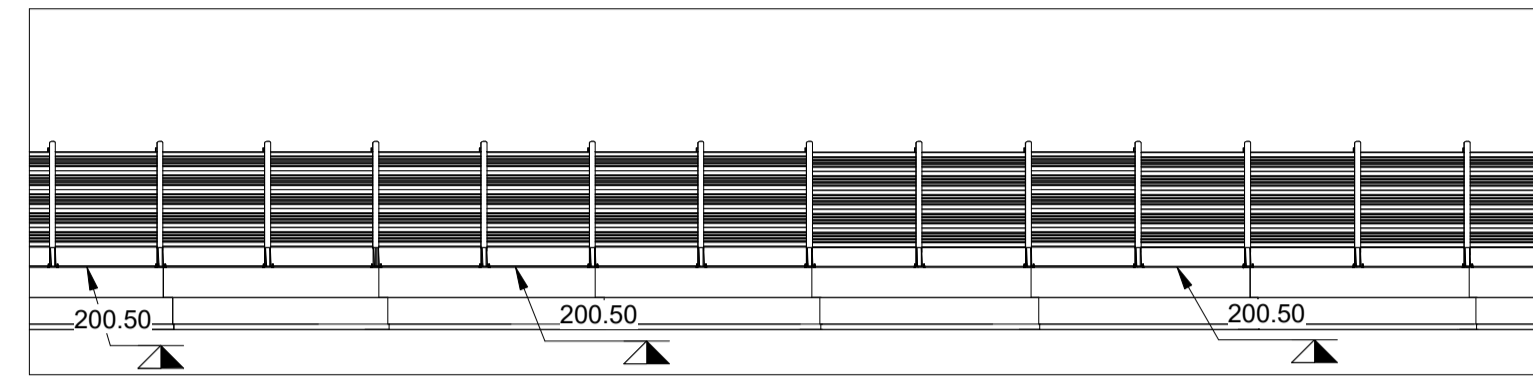




4 Stralcio Planimetrico CC.BA.74 PT.1  
1 : 200

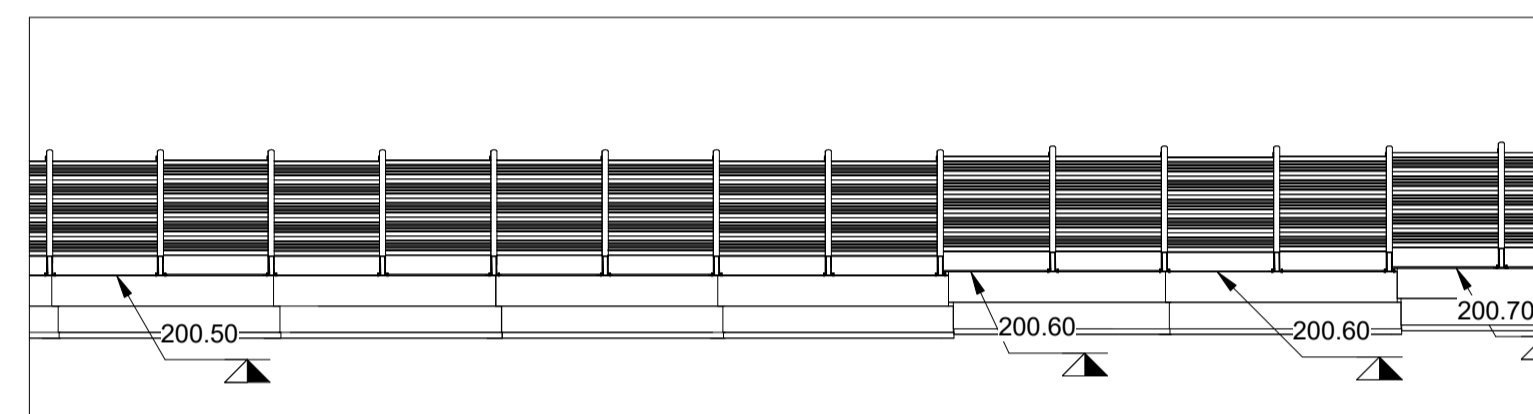


5 Stralcio Planimetrico CC.BA.74 PT.1  
1 : 200

Abaco Coordinate di Tracciamento WBS CC.BA.74...

PUNTO n.	E	N
M.368	161200.948962	240079.787742
M.369	161199.359205	240077.243598
M.370	161197.706075	240074.740168
M.371	161195.890772	240072.351729
M.372	161193.919846	240070.090000
M.373	161191.796891	240067.966814
M.374	161189.545483	240065.985173
M.375	161187.163710	240064.162391
M.376	161184.664645	240062.502673
M.377	161182.201094	240060.790676
M.378	161179.939475	240058.819611
M.379	161177.907160	240056.612870
M.380	161176.156551	240054.176606
M.381	161174.774653	240051.513832
M.382	161173.787016	240048.681062
M.383	161173.125452	240045.754912
M.384	161172.766272	240042.776487
M.385	161172.974891	240039.783748
M.386	161173.235577	240036.795094
M.387	161173.496281	240033.806443
M.388	161173.756984	240030.817793
M.389	161174.017690	240027.829111
M.390	161174.278394	240024.840444
M.391	161174.539097	240021.851793
M.392	161174.799800	240018.863143
M.393	161175.060503	240015.874492
M.394	161175.321207	240012.885841
M.395	161175.581910	240009.897190
M.396	161175.842613	240006.908539
M.397	161176.103316	240003.919889
M.398	161176.364019	240000.931238
M.399	161176.624722	239997.942587
M.400	161176.885425	239994.953936
M.401	161177.146128	239991.965285
M.402	161177.406831	239988.976634
M.403	161177.667534	239985.987983
M.404	161177.928237	239982.999332
M.405	161178.188940	239979.010681
M.406	161178.449643	239975.022030

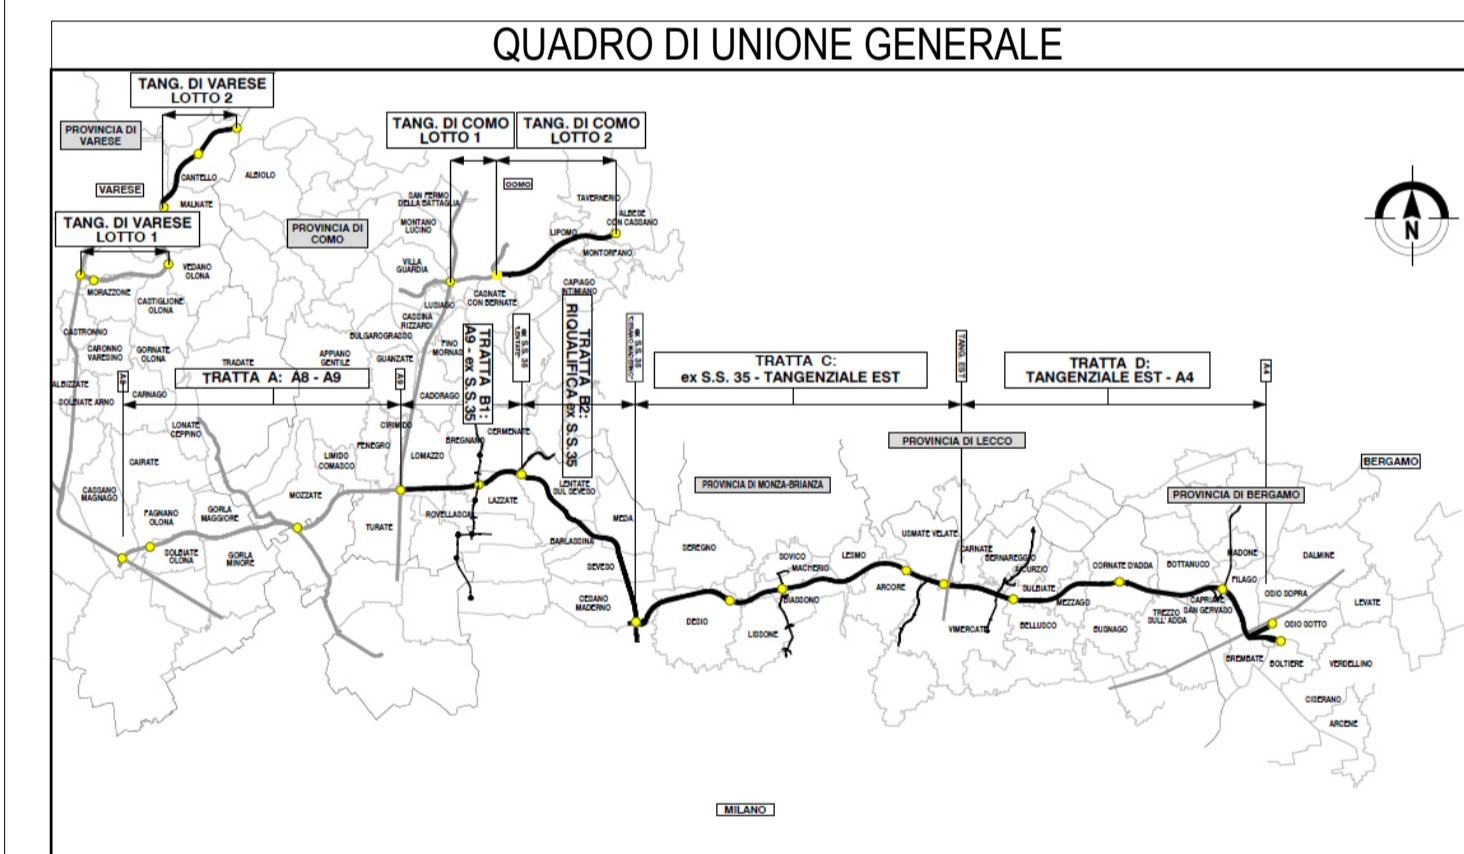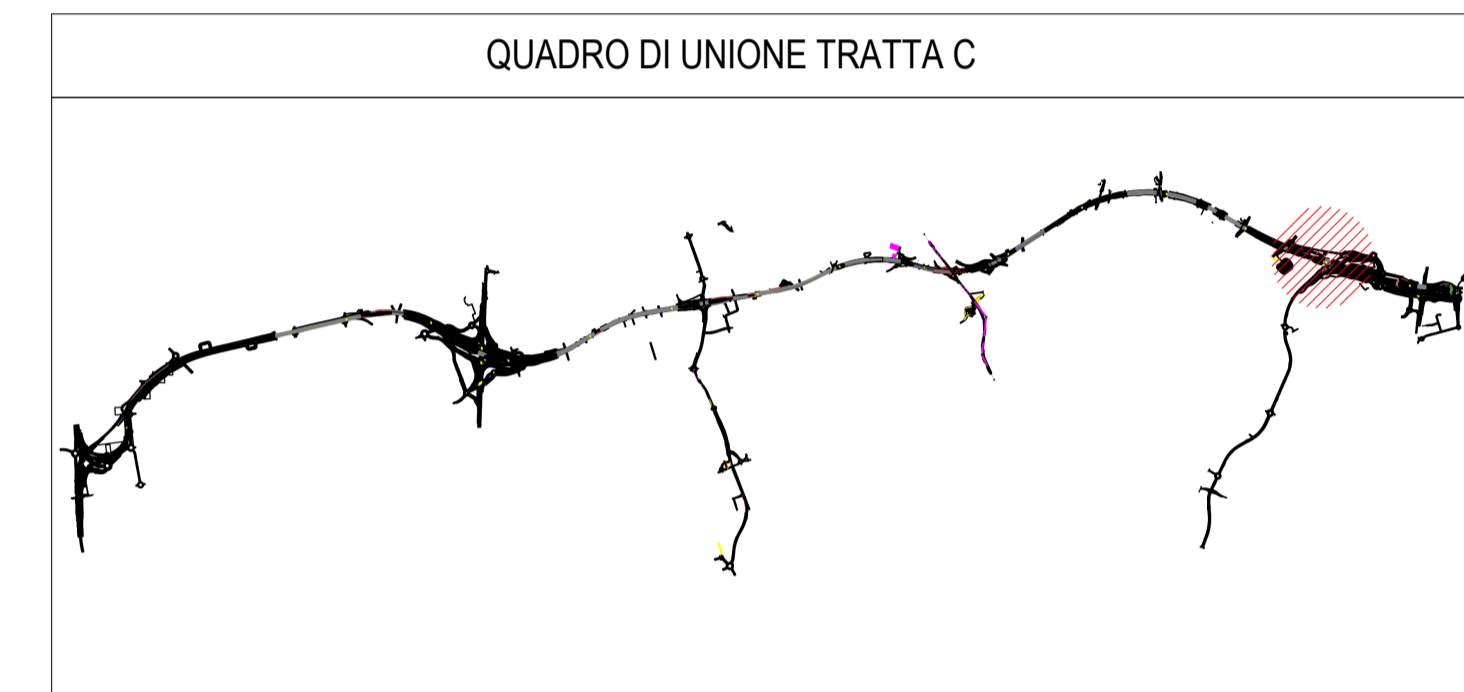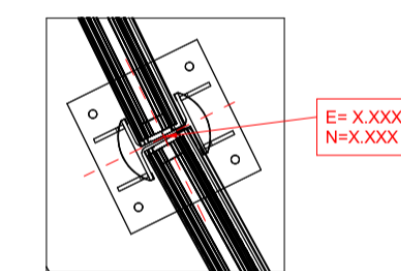




**COLLEGAMENTO AUTOSTRADALE**  
**DALMINE-COMO-VARESE-VALICO DEL GAGGIOLO E OPERE AD ESSO CONNESSE**  
CODICE C.U.P. F118080021001  
**PROGETTO ESECUTIVO**  
**TRATTA C**  
**WBS.C.BA.74 PT1**

IDENTIFICAZIONE ELABORATO		CONTRAENTE GENERALE	
FASE PROGETTUALE	WBS	<b>PEDELOMBARDA NUOVA S.c.p.A.</b>	
AMBITO	TRATTA	DATA	REVISIONE
CATEGORIA	OPERA	15/09/2023	A00
PARTE DI OPERA	TIPO ELABORATO	ELABORAZIONE PROGETTUALE	
PROGRESSIVA	REVISIONE ESTERNA	PROGETTISTI	RESPONSABILE
A		Ing. Alberto Rinaldi Erre Via A. S.r.l.	INGEGRAZIONE SPECIALISTICHE Ing. Carlo Listori
CONCEDENTE		CONCESSIONARIO	
CONCESSIONARI AUTOSTRADALI LOMBARDE		Autorisposta Pedemontana Lombarda	
PROGETTISTA		PROGER	

Il presente documento non potrà essere copiato, riprodotto o altrimenti pubblicato in tutto o in parte senza il consenso scritto di Autorisposta Pedemontana Lombarda S.p.A. Ogni utilizzo non autorizzato sarà perseguito a norma di legge. This document may not be copied, reproduced or published either in part or entirely without the written permission of Autorisposta Pedemontana Lombarda S.p.A. Unauthorized use will be persecuted by law.