




2 Stralcio Planimetrico CC.BA.74
1 : 500

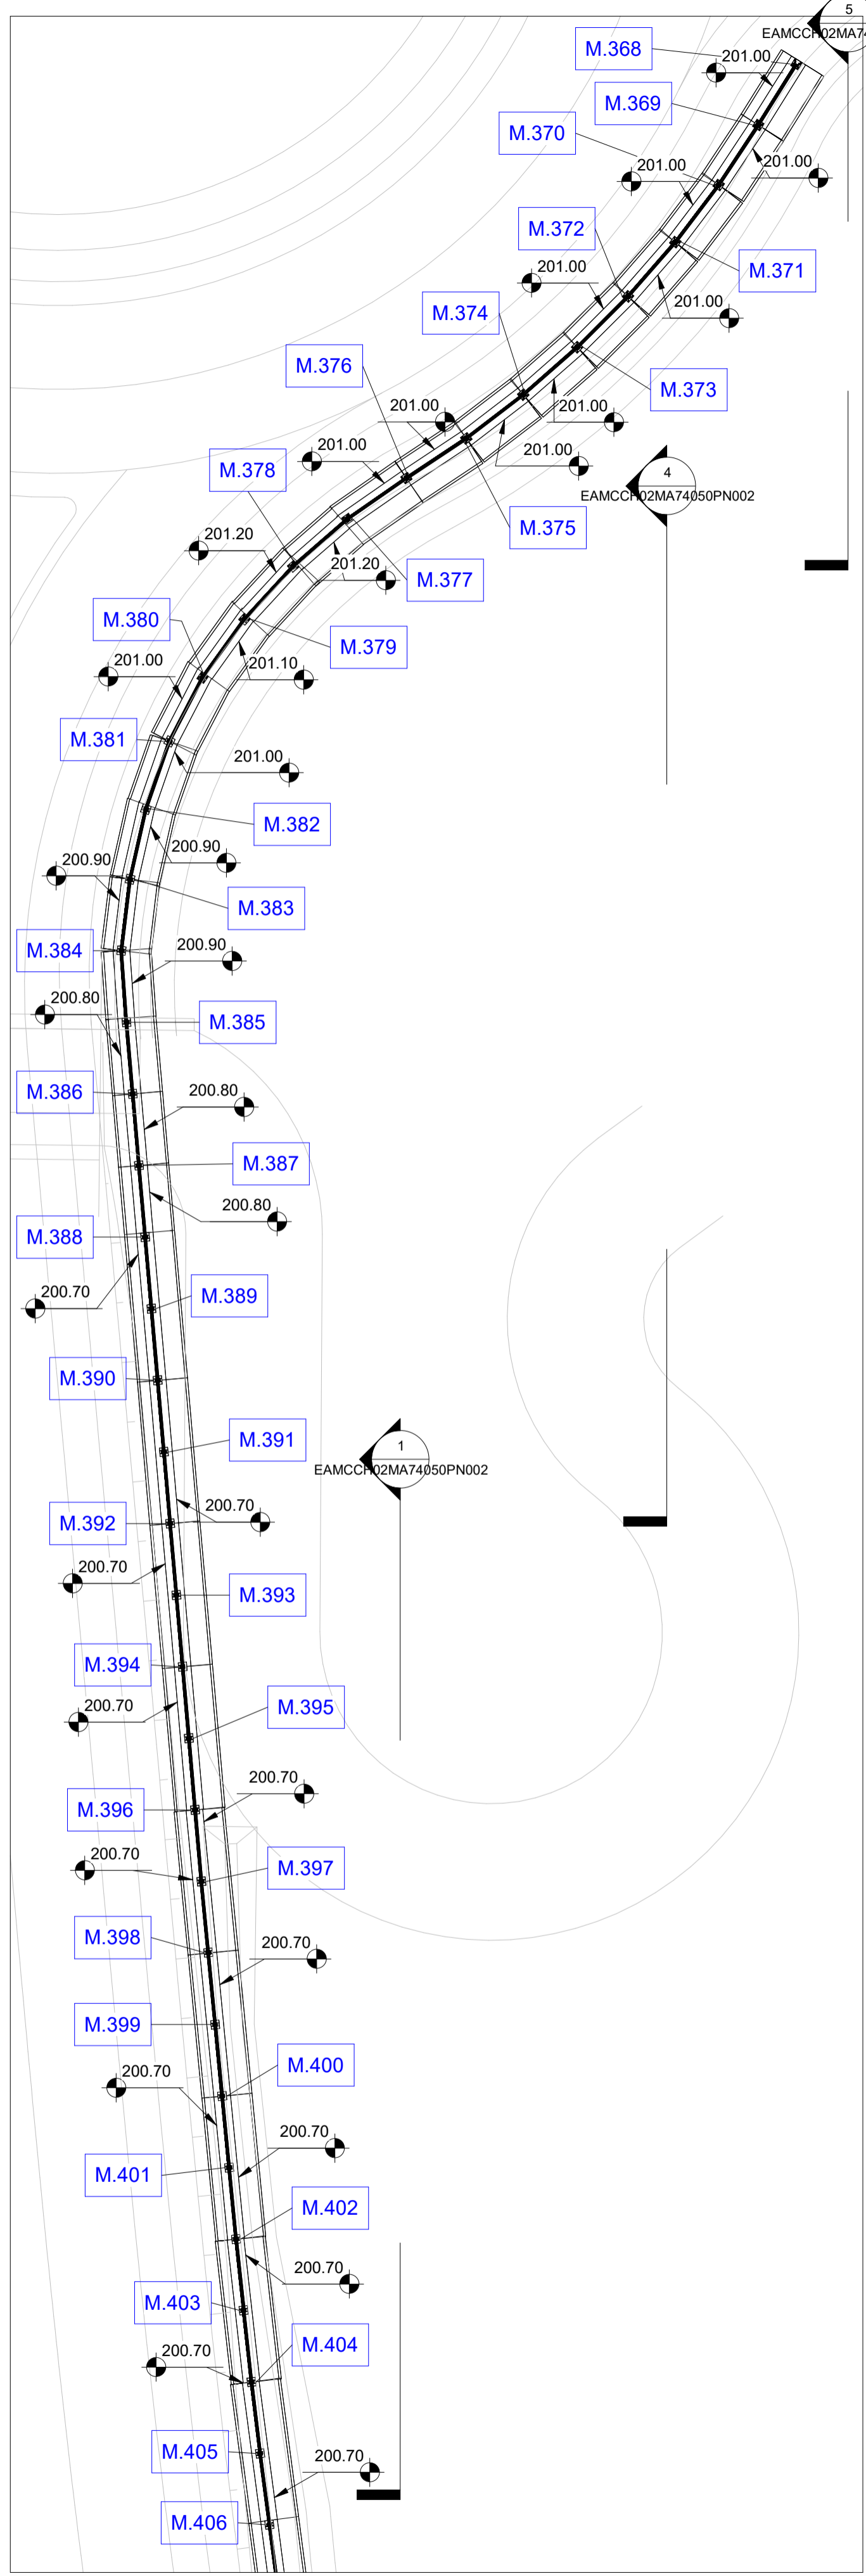


3 Stralcio Planimetrico CC.BA.74 PT.2
1 : 200

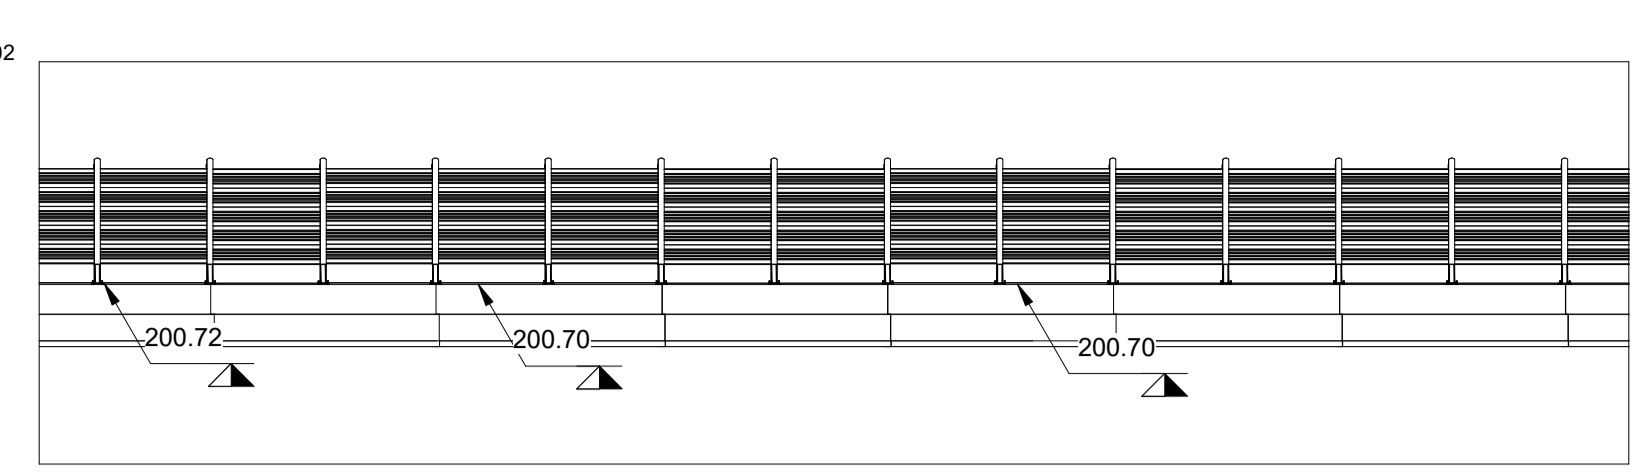

1 Sezione CC.BA.74 PT.2
1 : 200

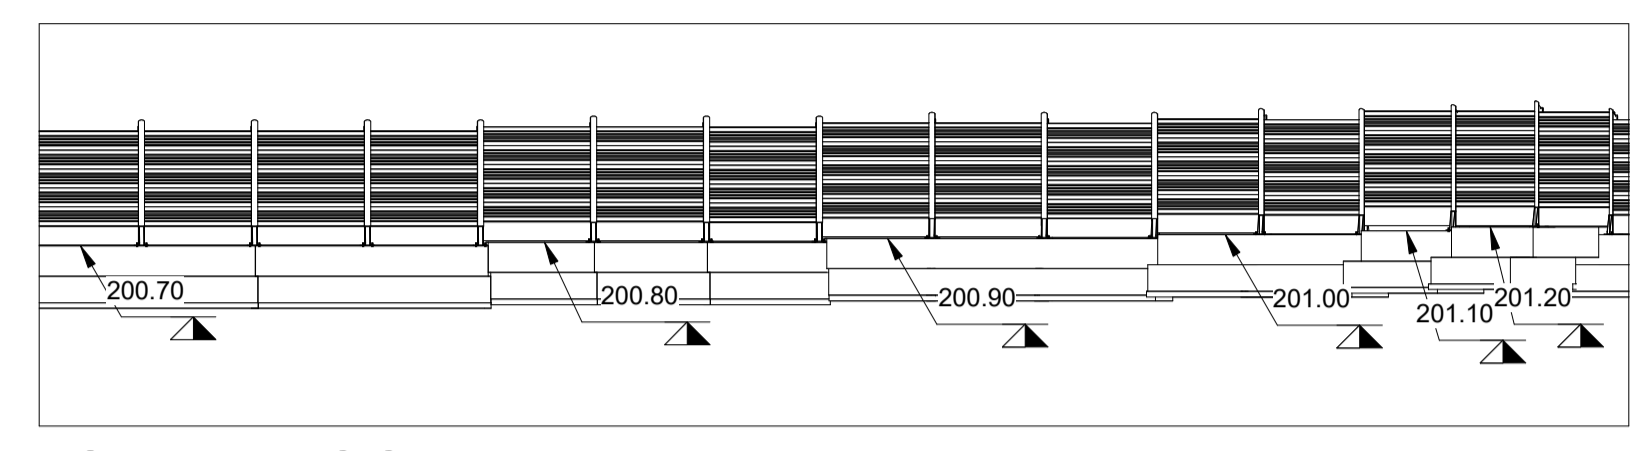




4 Sezione CC.BA.74 PT.2
1 : 200

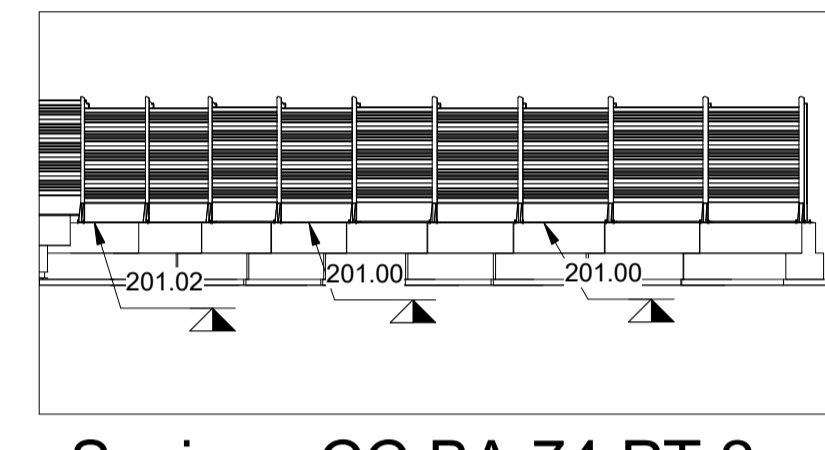

5 Sezione CC.BA.74 PT.2
1 : 200

Abaco Coordinate di Tracciamento WBS CC.BA.74...

PUNTO n.	E	N
M.407	161179.338893	239974.097004
M.408	161179.730086	239971.123924
M.409	161180.165206	239968.163775
M.410	161180.650727	239965.192069
M.411	161181.133967	239962.234320
M.412	161181.617822	239959.272808
M.413	161182.181684	239956.325960
M.414	161182.754001	239953.381645
M.415	161183.326450	239950.436652
M.416	161183.898709	239947.492636
M.417	161184.549027	239944.559407
M.418	161185.191630	239941.629039
M.419	161185.870778	239938.728726
M.420	161186.654927	239935.818099
M.421	161187.435885	239932.919319
M.422	161188.216650	239930.021256
M.423	161188.997156	239927.124151
M.424	161189.777566	239924.227404
M.425	161190.637549	239921.350426
M.426	161191.514395	239918.482391
M.427	161192.390926	239915.615387
M.428	161193.289330	239912.751224
M.429	161194.193545	239909.890735
M.430	161195.129738	239907.044328
M.431	161196.077395	239904.199065
M.432	161197.026420	239901.349695
M.433	161197.974310	239898.503731
M.434	161198.922297	239895.657479
M.435	161199.870291	239892.811204
M.436	161200.818286	239889.964926
M.437	161201.766281	239887.118647
M.438	161202.714277	239884.272368
M.439	161203.662272	239881.426089
M.440	161204.610267	239878.579810
M.441	161205.558263	239875.733531
M.442	161206.505921	239872.888263
M.443	161207.455463	239870.042633
M.444	161208.397150	239867.215295

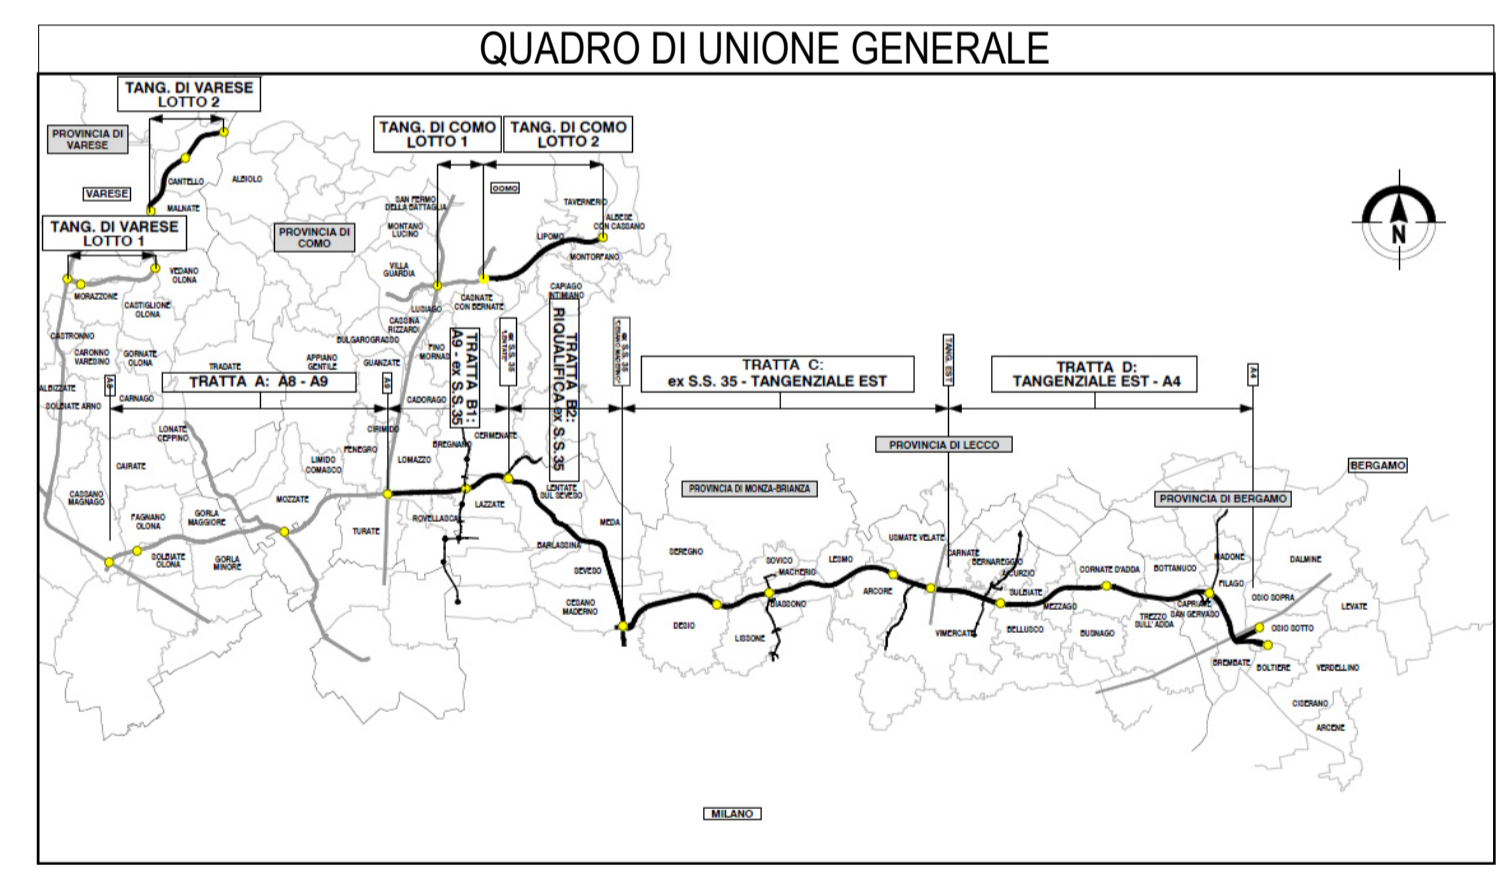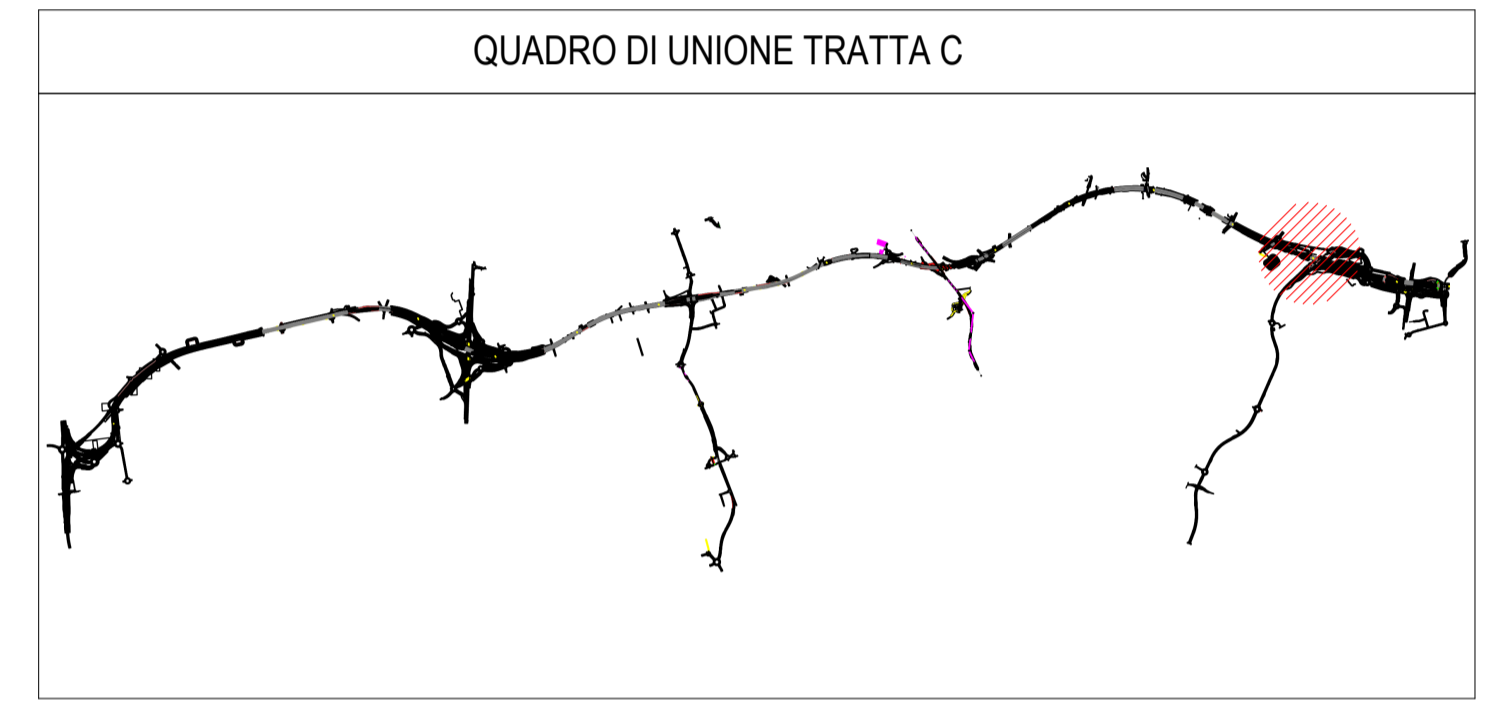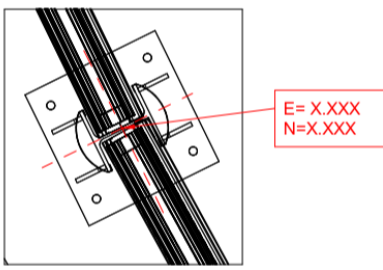




COLLEGAMENTO AUTOSTRADE


DALMINE-COMO-VARESE-VALICO DEL GAGGIOLO E OPERE AD ESSO CONNESSE

CODICE C.U.P. F118060027001

PROGETTO ESECUTIVO

TRATTA C

WBS.C.BA.74 PT2

FASE PROGETTUALE		CONTRAENTE GENERALE	
IT	AMBC	PEDELOMBARDA NUOVA S.c.p.A.	
AMBITO	TRATTA	DATA	REVISIONE
CATEGORIA	OPERA	15/09/2023	A00
PARTE DI OPERA	TIPO ELABORATO	ELABORAZIONE PROGETTUALE	
PROGRESSIVA	REVISIONE ESTERNA	PROGETTISTI	RESPONSABILE
A		Ing. Alberto Rinaldi Erre Via A. S.r.l.	Integrazione PRESTAZIONI SPECIALISTICHE
CONCEDENTE		CONCESSIONARIO	
CONCESSIONARI AUTOSTRADALI LOMBARDE		Autorisposta Pedemontana Lombarda	
SCALA		PROGETTISTA	
As indicated			
CONCEDENTE		CONCESSIONARIO	
CONCESSIONARI AUTOSTRADALI LOMBARDE		Autorisposta Pedemontana Lombarda	

Il presente documento non potrà essere copiato, riprodotto o altrimenti pubblicato in tutto o in parte senza il consenso scritto di Autorisposta Pedemontana Lombarda S.p.A. Ogni utilizzo non autorizzato sarà perseguito a norma di legge.
 This document may not be copied, reproduced or published either in part or entirely without the written permission of Autorisposta Pedemontana Lombarda S.p.A. Unauthorized use will be prosecuted by law.