



2 Stralcio Planimetrico CC.BA.75 PT1  
1 : 200

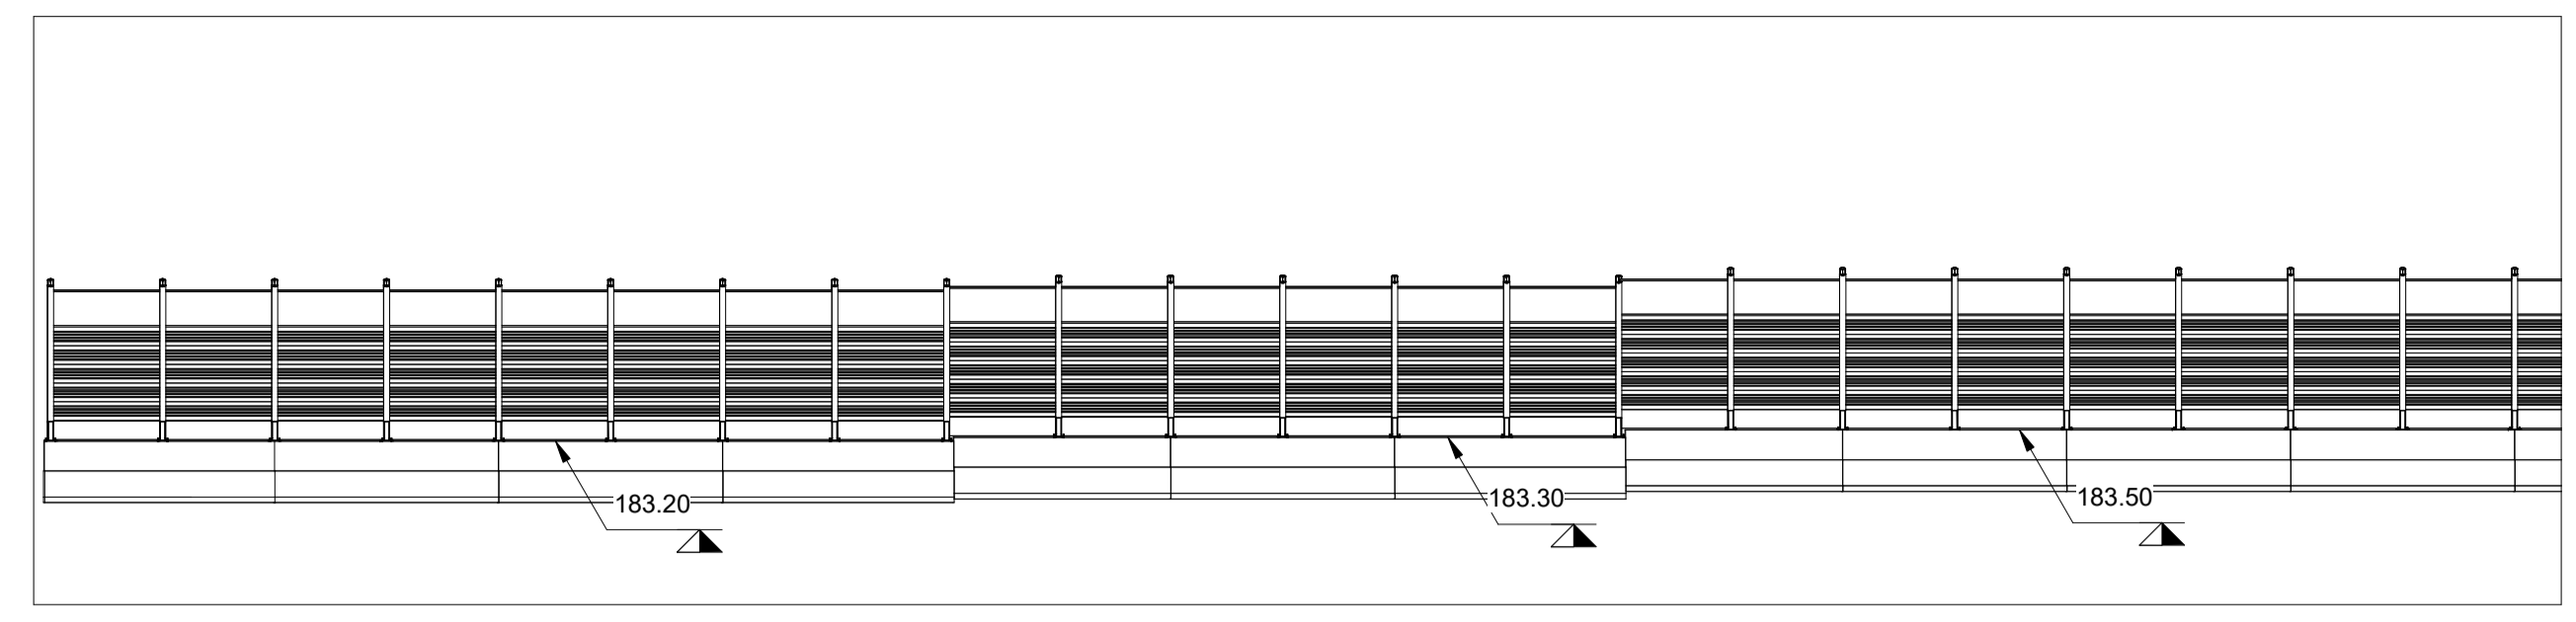

1 Sezione CC.BA.75 PT.1  
1 : 200

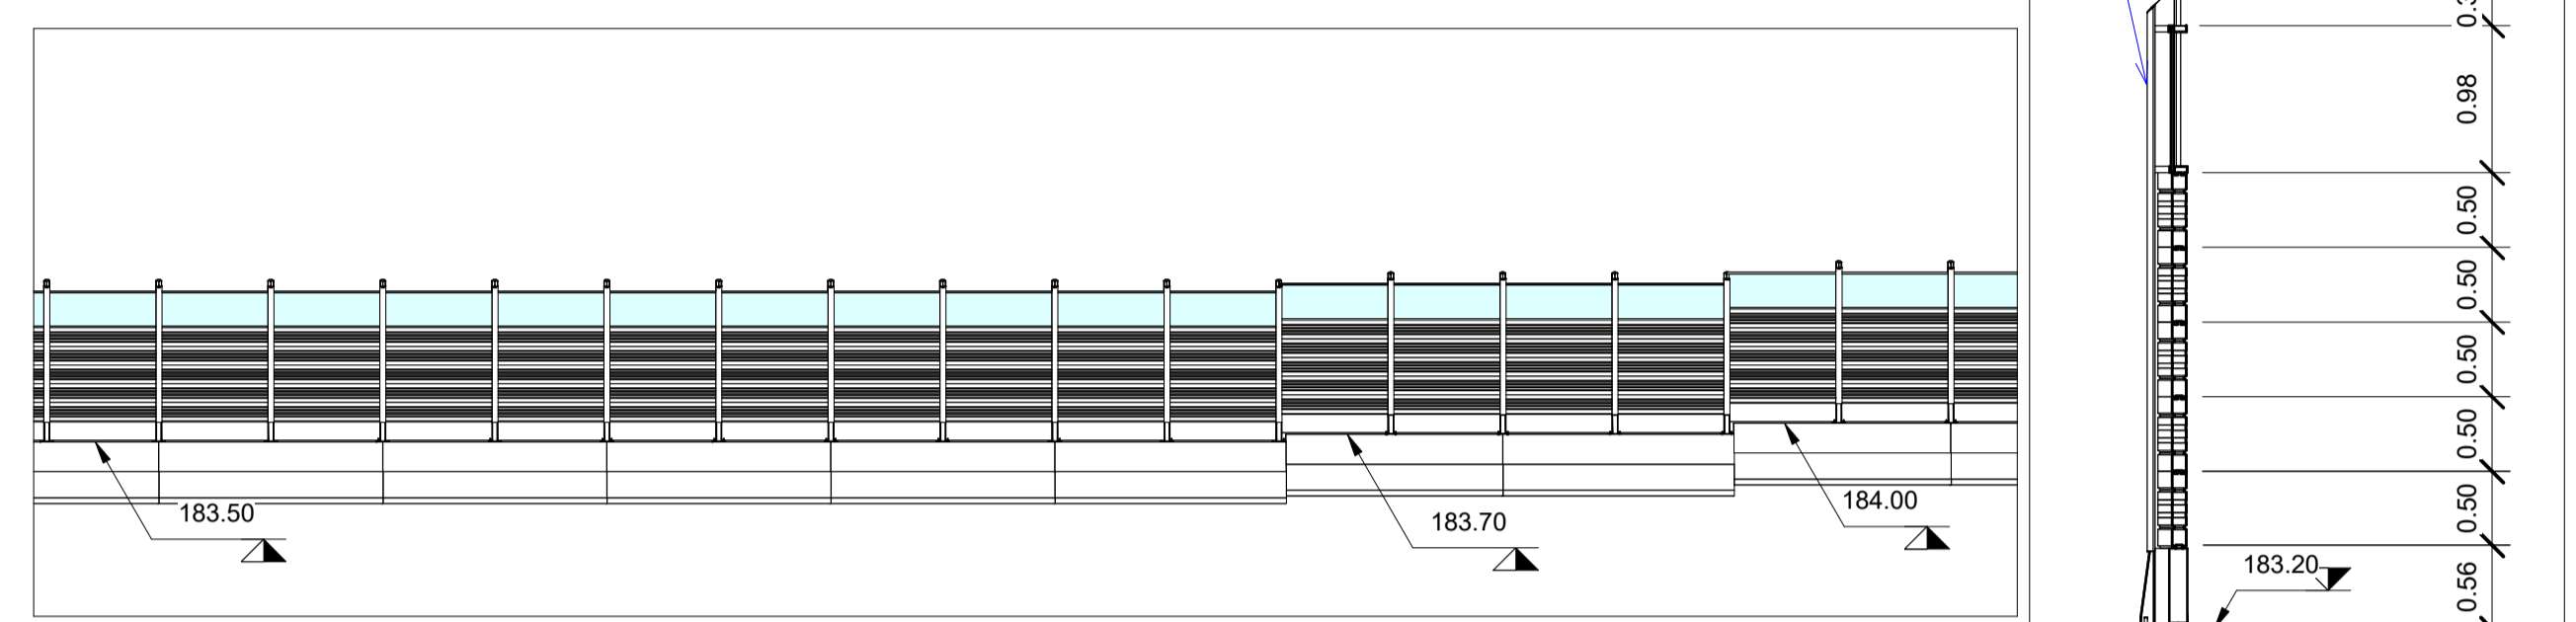

3 Sezione CC.BA.75 PT.1  
1 : 200

Abaco Coordinate di Tracciamento WBS CC.BA.75...



PUNTO n.	E	N
----------	---	---

Abaco Coordinate di Tracciamento WBS CC.BA.75...


PUNTO n.	E	N
----------	---	---

M.542	160249.580812	237670.306741
M.543	160248.525545	237667.498466
M.544	160247.447835	237664.698726
M.545	160246.383798	237661.893762
M.546	160245.311082	237659.092115
M.547	160244.241330	237656.289317
M.548	160243.171095	237653.486711
M.549	160242.101129	237650.684003
M.550	160241.007471	237647.890455
M.551	160239.939498	237645.087003
M.552	160238.863733	237642.286459
M.553	160237.788008	237639.486018
M.554	160236.712243	237636.685475
M.555	160235.636479	237633.884932
M.556	160234.560714	237631.084388
M.557	160233.484950	237628.283845
M.558	160232.409185	237625.483301
M.559	160231.333683	237622.683443
M.560	160230.257919	237619.882899
M.561	160229.182154	237617.082356
M.562	160228.106389	237614.281813
M.563	160227.030625	237611.481269
M.564	160225.954860	237608.680726
M.565	160224.879239	237605.880556
M.566	160223.803475	237603.080013
M.567	160222.727710	237600.279469
M.568	160221.651945	237597.478926



M.569	160220.576181	237594.678382
M.570	160219.500570	237591.878239
M.571	160218.424805	237589.077696
M.572	160217.349040	237586.277152
M.573	160216.273313	237583.476706
M.574	160215.197548	237580.676162
M.575	160214.121784	237577.875619
M.576	160213.046019	237575.075075
M.577	160211.970254	237572.274532
M.578	160210.894490	237569.473988
M.579	160209.818725	237566.673445

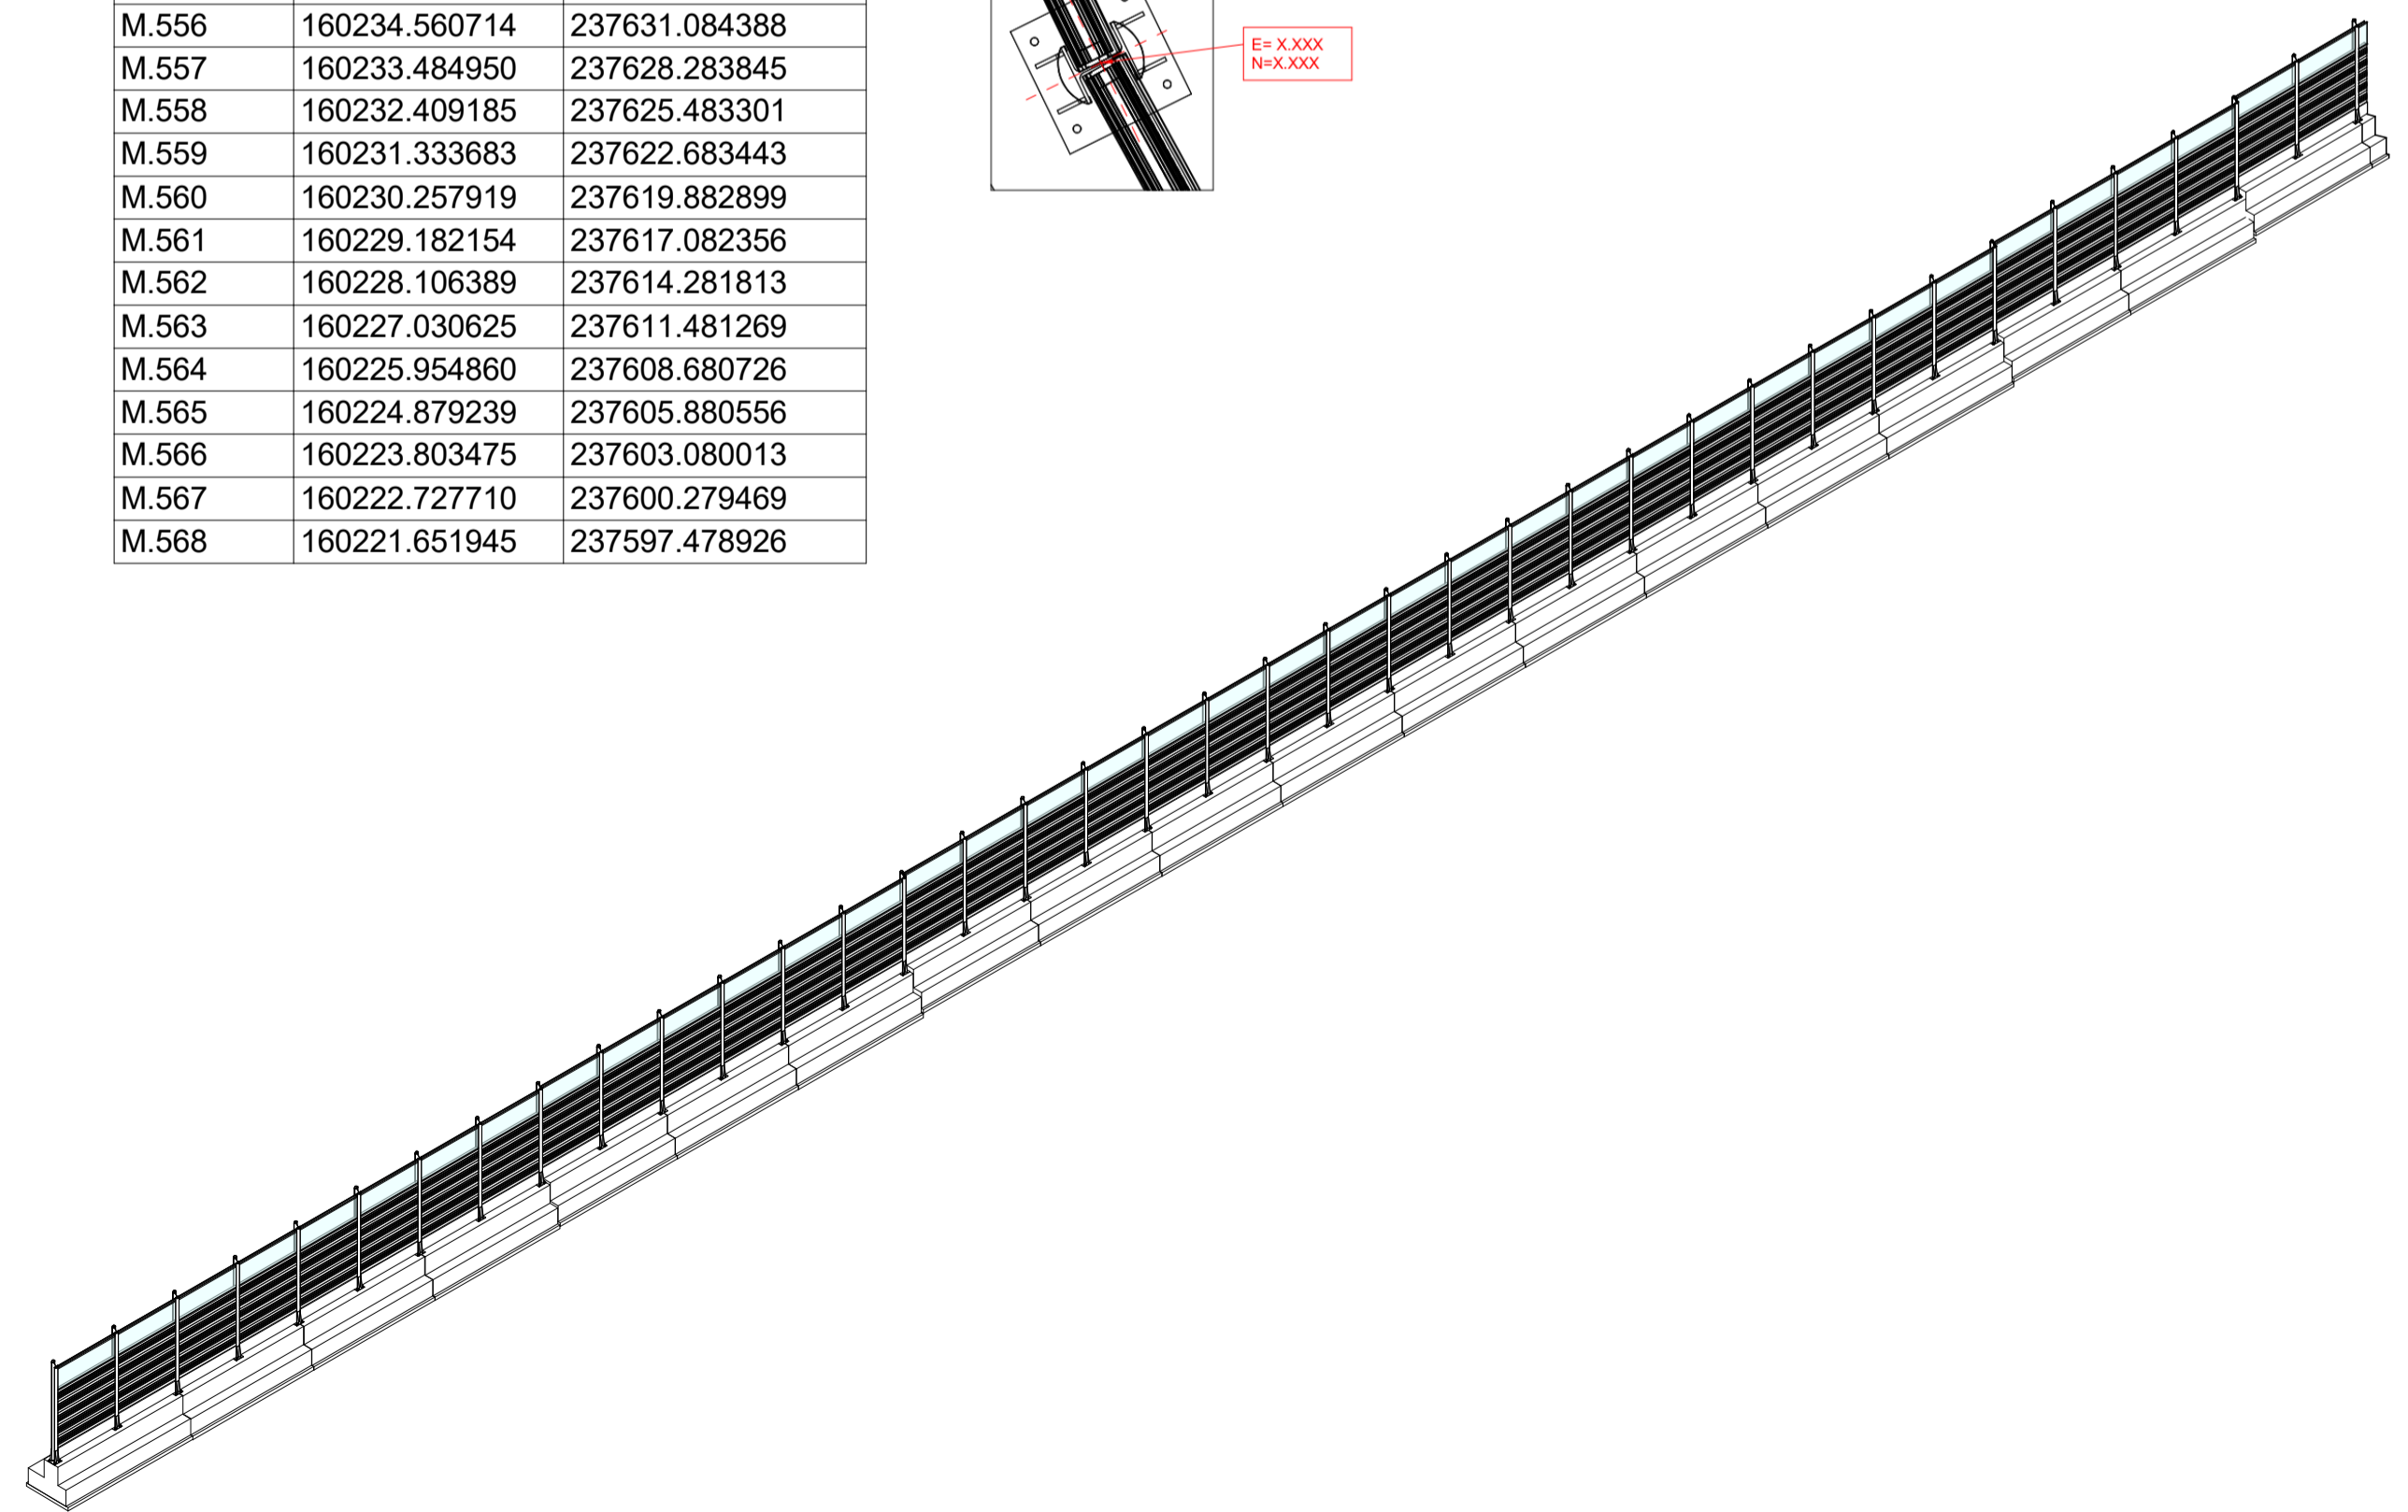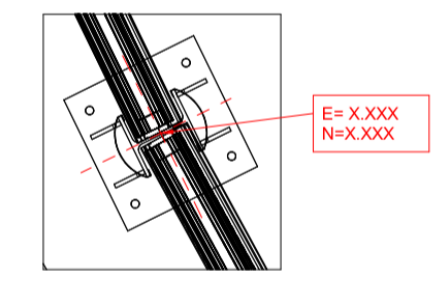

4 Assonometria BS C.BA.75 PT.1

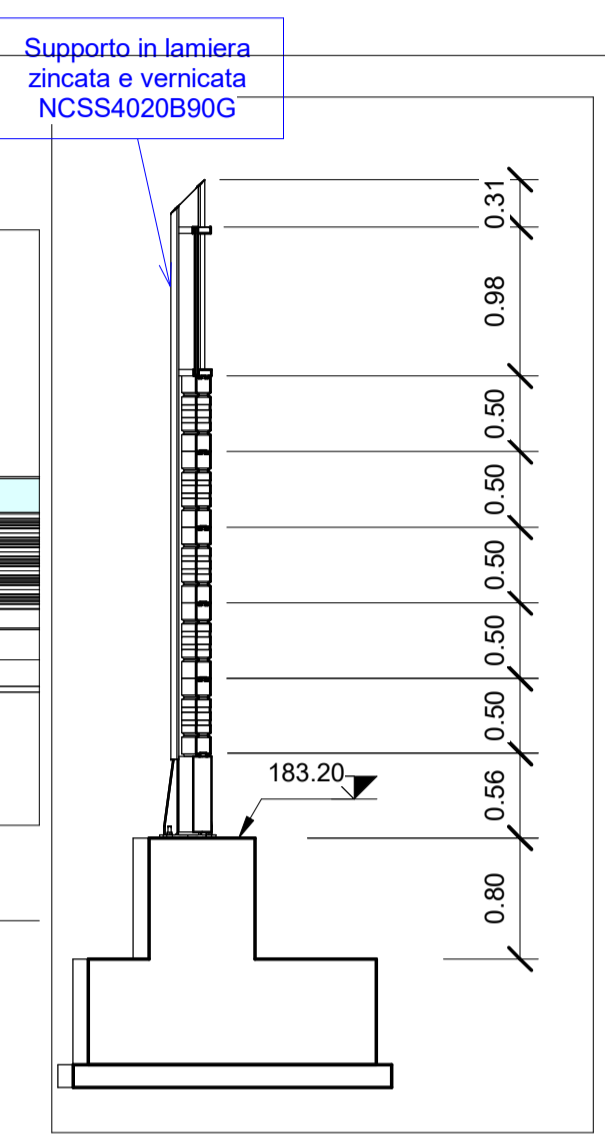

5 Sezioni W14 C.BA.75 PT5  
1 : 50

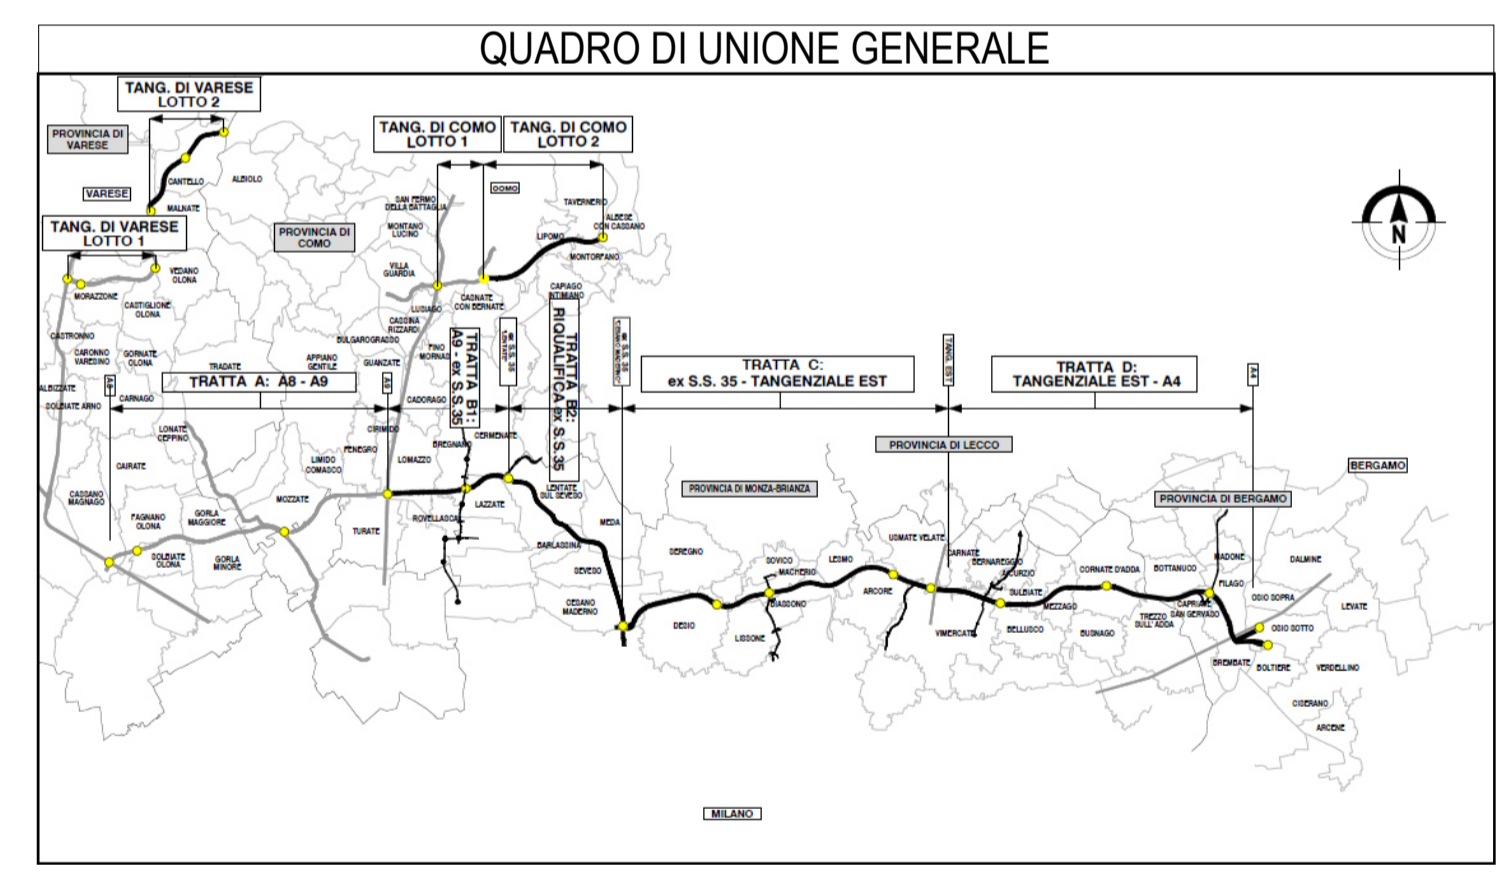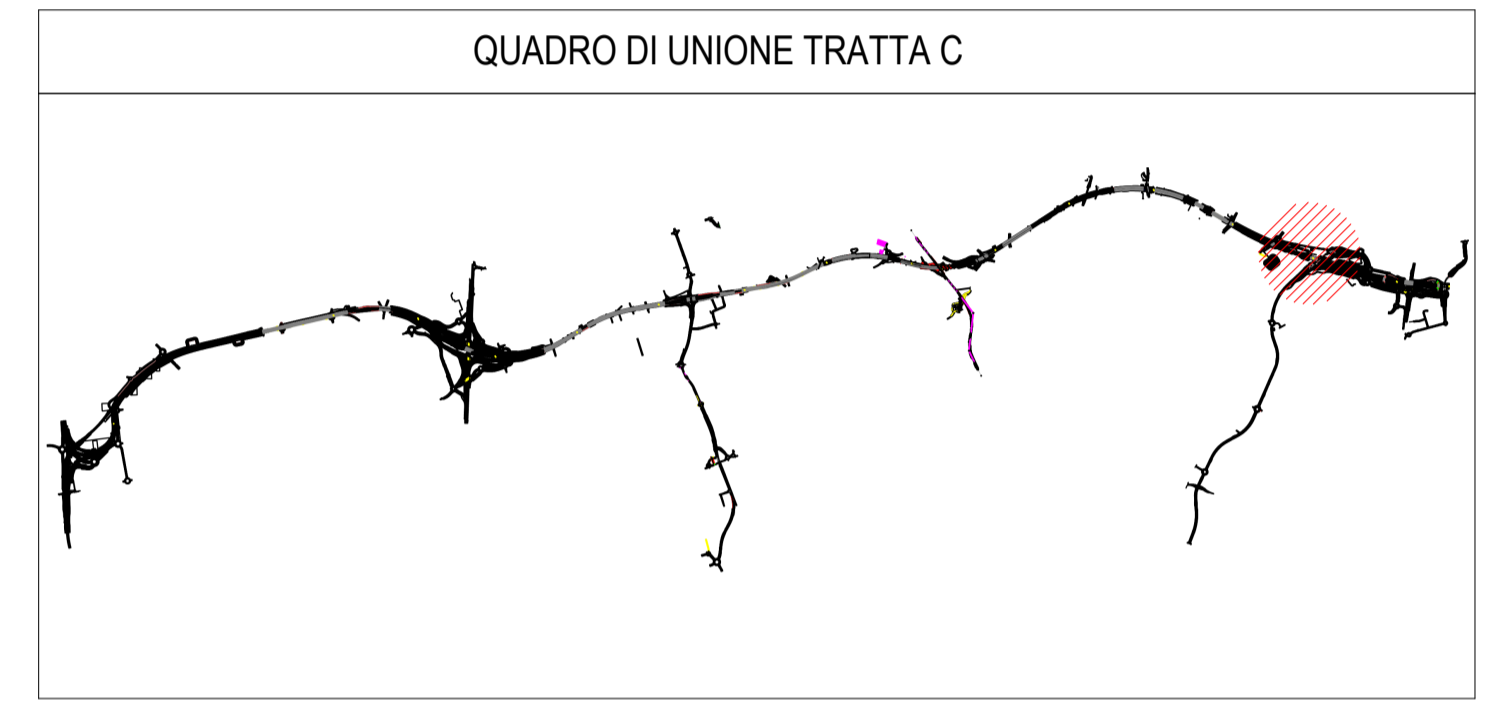

CONCESSIONARI AUTOSTRADALI LOMBARDE  
Autosstrada Padanese  
Autosstrada Padanese

**COLLEGAMENTO AUTOSTRADE  
DALMINE-COMO-VARESE-VALICO DEL GAGGIOLO E OPERE AD ESSO CONNESSE**  
CODICE C.U.P. F118060027001

**PROGETTO ESECUTIVO  
TRATTA C  
WBS.C.BA.75 PT1**

FASE PROGETTUALE		CONTRAENTE GENERALE	
AMBITO	WBS	<b>PEDELOMBARDA NUOVA S.c.p.A.</b>	
TRATTA	TRATTA C	DATA	15/09/2023
CATEGORIA	AS	REVISIONE	A00
OPERA	OPERA	ELABORAZIONE PROGETTUALE	PROGETTISTI Ing. Alberto Rinaldi Erre Via A. S.r.l. Ing. Carlo Listori
PARTE DI OPERA	PARTE DI OPERA	RESPONSABILE	Ing. Andrea Meloni
TIPO ELABORATO	PROGRESSIVA	PRESTAZIONI SPECIALISTICHE	Ing. Carlo Listori
REVISIONE ESTERNA	A	CONCESSIONARIO	CONCESSIONARI AUTOSTRADALI LOMBARDE
CONCEDENTE	CONCESSIONARI AUTOSTRADALI LOMBARDE	PROGETTISTA	PROGER