



LEGENDA

- Mappa acustica (H=4m p.c.)
- <35
  - 35 - 40
  - 40 - 45
  - 45 - 50
  - 50 - 55
  - 55 - 60
  - 60 - 65
  - 65 - 70
  - 70 - 75
  - 75 - 80
  - >80
- Leq [dB(A)]
- TRACCIATO DI PROGETTO
  - CONFINI COMUNALI
  - FASCIA DI PERTINENZA (250m) NUOVA INFRASTRUTTURA
  - CORRIDOIO DI STUDIO (500m)

QUADRO DI UNIONE TRATTA B2

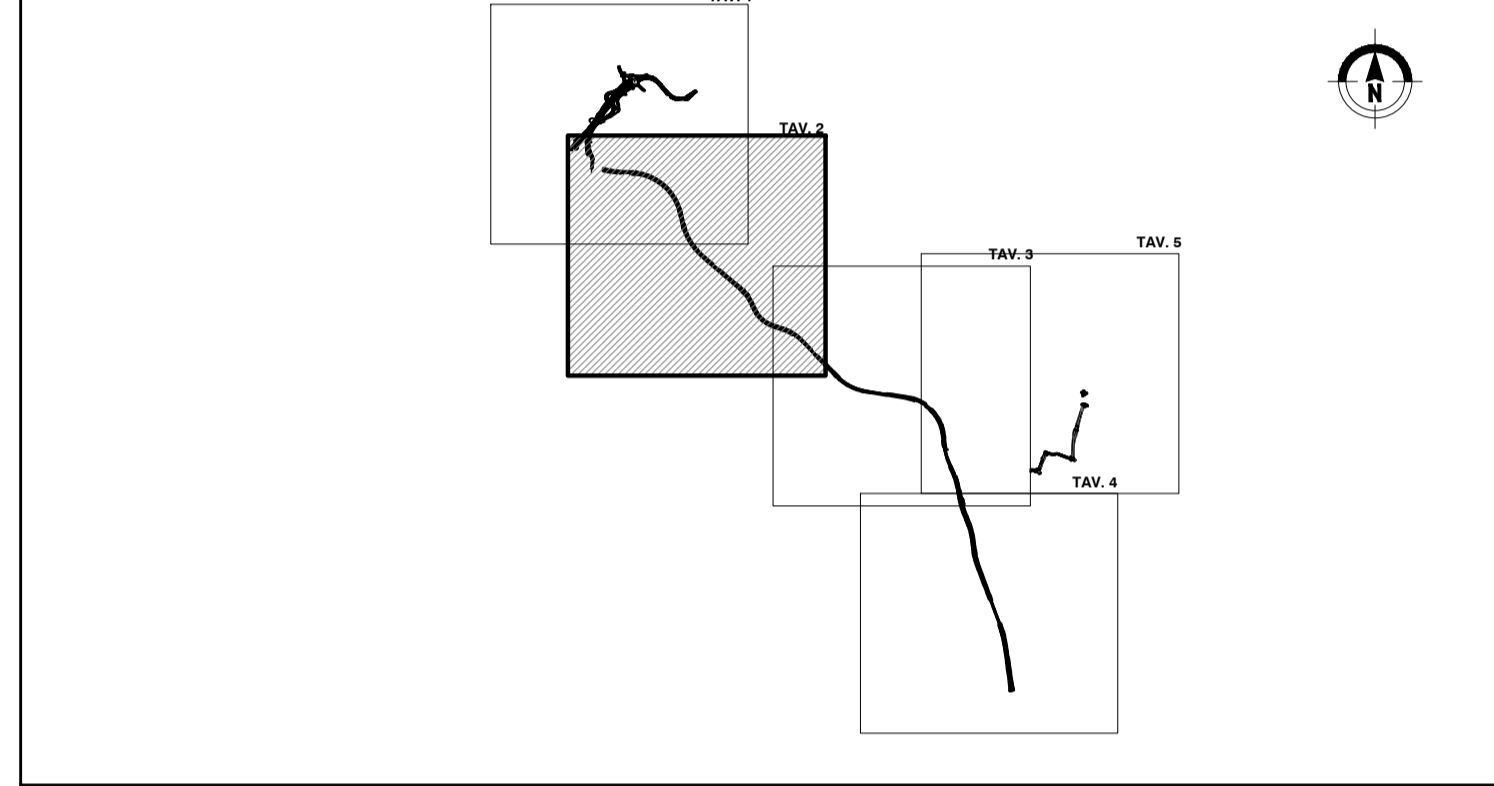

QUADRO DI UNIONE GENERALE

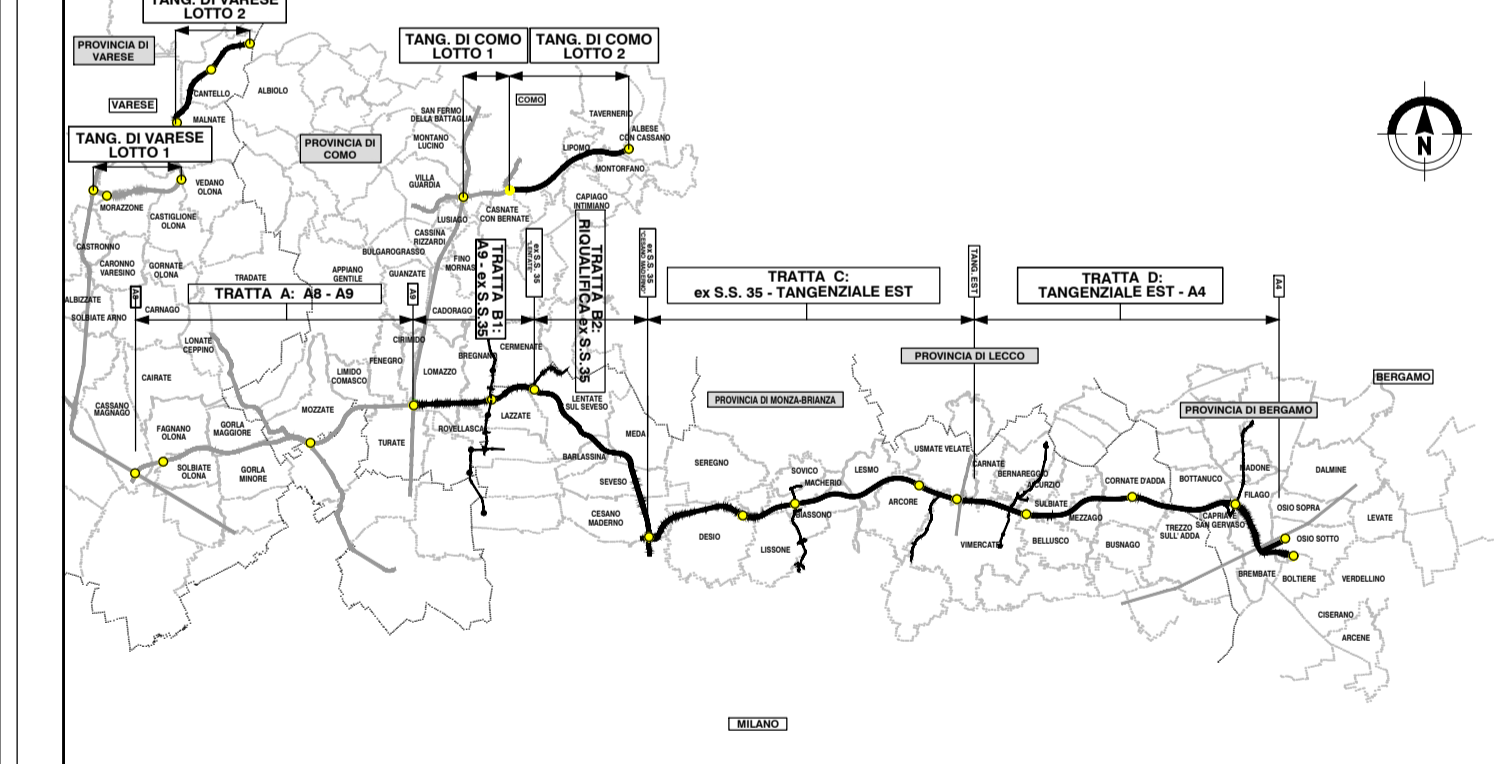

CONCESSIONARI AUTOSTRADALI LOMBARDE  
**COLLEGAMENTO AUTOSTRADALE DALMINE-COMO-VARESE-VALICO DEL GAGGIOLO E OPERE AD ESSO CONNESSE**  
CODICE C.U.P. F11B000027007  
**PROGETTO ESECUTIVO TRATTA B2**  
**STUDIO ACUSTICO E VIBRAZIONALE CARATTERIZZAZIONE DEL CLIMA ACUSTICO MAPPE DI CARATTERIZZAZIONE DEL CLIMA ACUSTICO ANTE-OPERAM DIURNO - TAV.2/4**

FASCE PROGETTUALI		CONTRAENTE GENERALE	
AMBITO	TRATTA	PEDELOMBARDA NUOVA S.p.A.	
AC	B2	DATA	
000	GE00	REVISIONE	
000	MP	ELABORAZIONE PROGETTUALE	
002	A	PROGETTISTI	
DATA		RESPONSABILE	
5 Aprile 2023		Bozza	
6 Aprile 2023		A01	
Giugno 2023		Emissione per commenti	
A02		PROGER	
SCALA		SPECIALISTE	
1:5000		PROGER	
CONCEDENTE		CONCESSIONARIO	
CONCESSIONARI AUTOSTRADALI LOMBARDE		Autosstrade Padane e Autostrade Lombardia	
PROGETTISTA		PROGER	
M. Abate		M. Lorusso	
M. Soranico		M. Soranico	