




LEGENDA

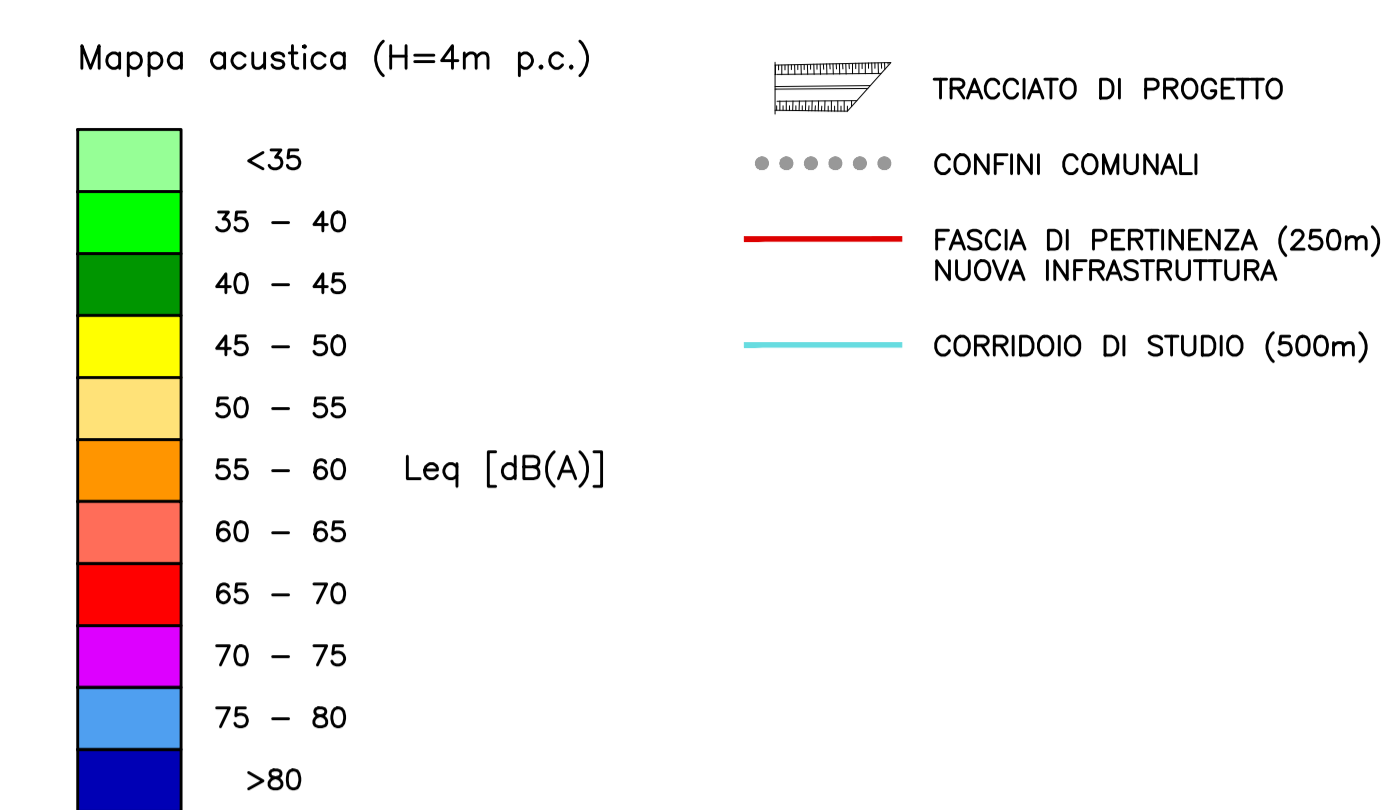

QUADRO DI UNIONE TRATTA B2

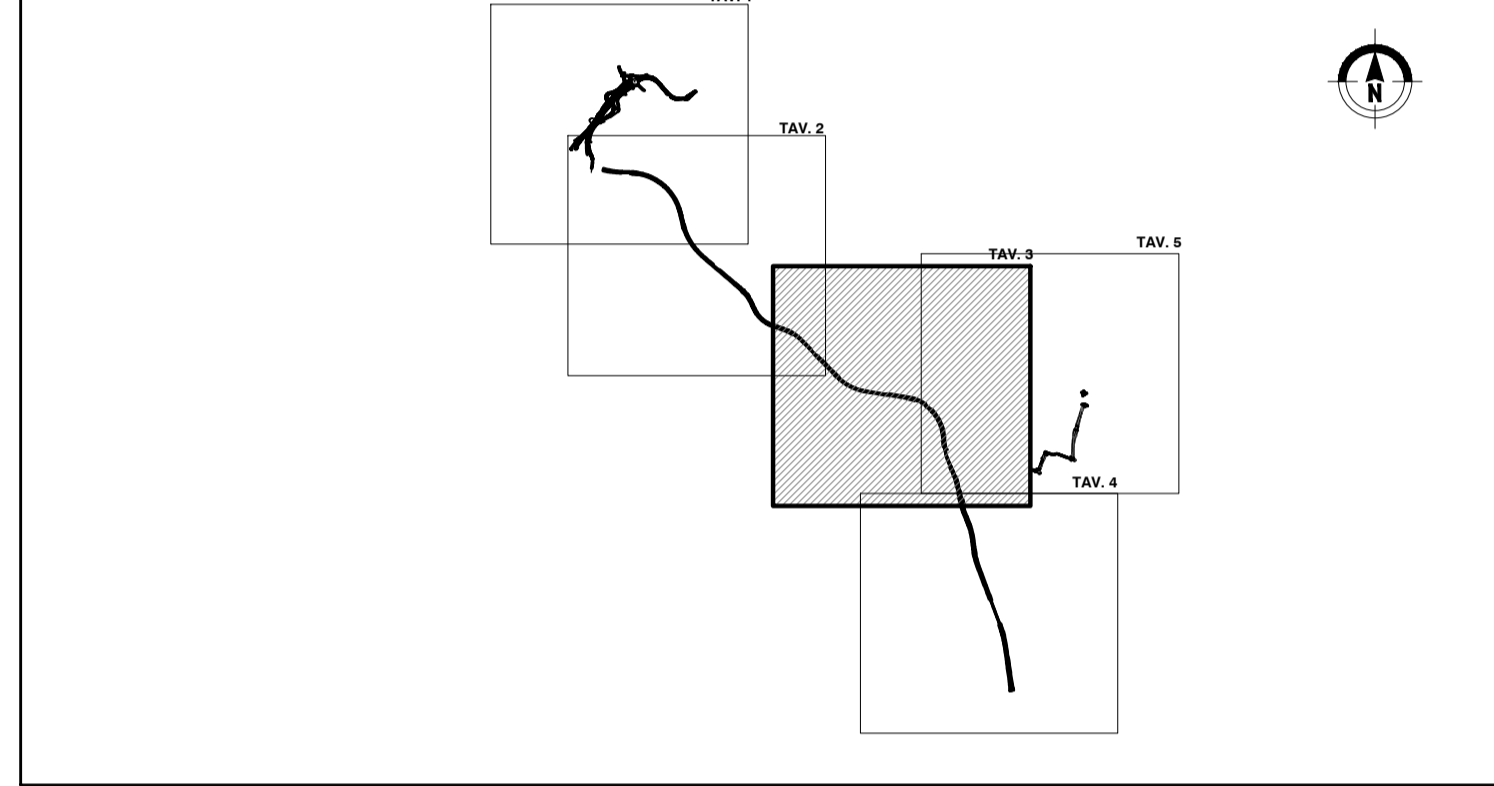

QUADRO DI UNIONE GENERALE

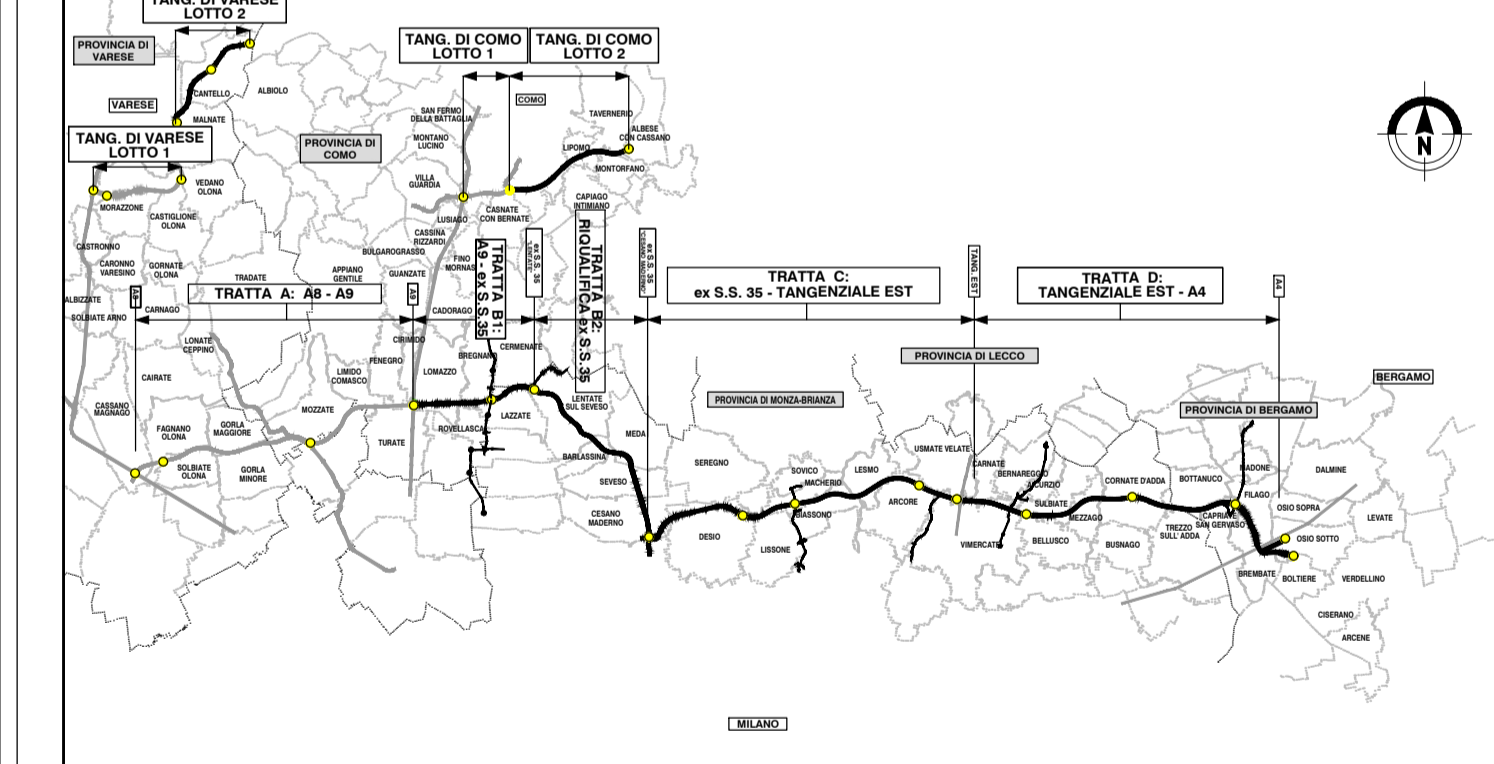

CONCESSIONARI AUTOSTRADALI LOMBARDE  
**COLLEGAMENTO AUTOSTRADALE DALMINE-COMO-VARESE-VALICO DEL GAGGIOLO E OPERE AD ESSO CONNESSE**  
CODICE C.U.P. F11B000027007  
**PROGETTO ESECUTIVO TRATTA B2**  
**STUDIO ACUSTICO E VIBRAZIONALE CARATTERIZZAZIONE DEL CLIMA ACUSTICO MAPPE DI CARATTERIZZAZIONE DEL CLIMA ACUSTICO ANTE-OPERAM DIURNO - TAV.3/4**

IDENTIFICAZIONE ELABORATO		CONTRAENTE GENERALE																																					
PEDELOMBARDA NUOVA S.p.A.		PEDELOMBARDA NUOVA S.p.A.																																					
<table border="1"> <tr><th>FASE PROGETTUALE</th><th>AMBITO</th><th>DATA</th><th>CATEGORIA</th><th>OPERA</th><th>PARTI DI OPERA</th><th>TIPO ELABORATO</th><th>PROGRESSIVA</th><th>REVISIONE ESTERNA</th></tr> <tr><td>AC</td><td>B2</td><td>000</td><td>GE00</td><td>000</td><td>MP</td><td>003</td><td>A</td><td></td></tr> </table>	FASE PROGETTUALE	AMBITO	DATA	CATEGORIA	OPERA	PARTI DI OPERA	TIPO ELABORATO	PROGRESSIVA	REVISIONE ESTERNA	AC	B2	000	GE00	000	MP	003	A		<table border="1"> <tr><th>DATA</th><th>REVISIONE</th></tr> <tr><td>5 Aprile 2023</td><td>Bozza</td></tr> <tr><td>6 Aprile 2023</td><td>Bozza</td></tr> <tr><td>Giugno 2023</td><td>Emissione per commenti</td></tr> </table>	DATA	REVISIONE	5 Aprile 2023	Bozza	6 Aprile 2023	Bozza	Giugno 2023	Emissione per commenti	<table border="1"> <tr><th>ELABORAZIONE PROGETTUALE</th><th>RESPONSABILE</th></tr> <tr><td>PROGETTISTI</td><td>PROGETTISTI</td></tr> <tr><td>INTEGRAZIONE</td><td>INTEGRAZIONE</td></tr> <tr><td>PRESTAZIONI</td><td>PRESTAZIONI</td></tr> <tr><td>SPECIALISTICHE</td><td>SPECIALISTICHE</td></tr> </table>		ELABORAZIONE PROGETTUALE	RESPONSABILE	PROGETTISTI	PROGETTISTI	INTEGRAZIONE	INTEGRAZIONE	PRESTAZIONI	PRESTAZIONI	SPECIALISTICHE	SPECIALISTICHE
FASE PROGETTUALE	AMBITO	DATA	CATEGORIA	OPERA	PARTI DI OPERA	TIPO ELABORATO	PROGRESSIVA	REVISIONE ESTERNA																															
AC	B2	000	GE00	000	MP	003	A																																
DATA	REVISIONE																																						
5 Aprile 2023	Bozza																																						
6 Aprile 2023	Bozza																																						
Giugno 2023	Emissione per commenti																																						
ELABORAZIONE PROGETTUALE	RESPONSABILE																																						
PROGETTISTI	PROGETTISTI																																						
INTEGRAZIONE	INTEGRAZIONE																																						
PRESTAZIONI	PRESTAZIONI																																						
SPECIALISTICHE	SPECIALISTICHE																																						
CONCEDENTE CONCESSIONARI AUTOSTRADALI LOMBARDE	CONCESSIONARIO Autosstrada Padovese Autosstrada Lombardia	PROGETTISTA PROGER ROCK																																					