



LEGENDA

- Mappa acustica (H=4m p.c.)
- <35
 - 35 - 40
 - 40 - 45
 - 45 - 50
 - 50 - 55
 - 55 - 60
 - 60 - 65
 - 65 - 70
 - 70 - 75
 - 75 - 80
 - >80
- Leq [dB(A)]
- TRACCIATO DI PROGETTO
 - CONFINI COMUNALI
 - FASCIA DI PERTINENZA (250m) NUOVA INFRASTRUTTURA
 - CORRIDOIO DI STUDIO (500m)

QUADRO DI UNIONE TRATTA B2

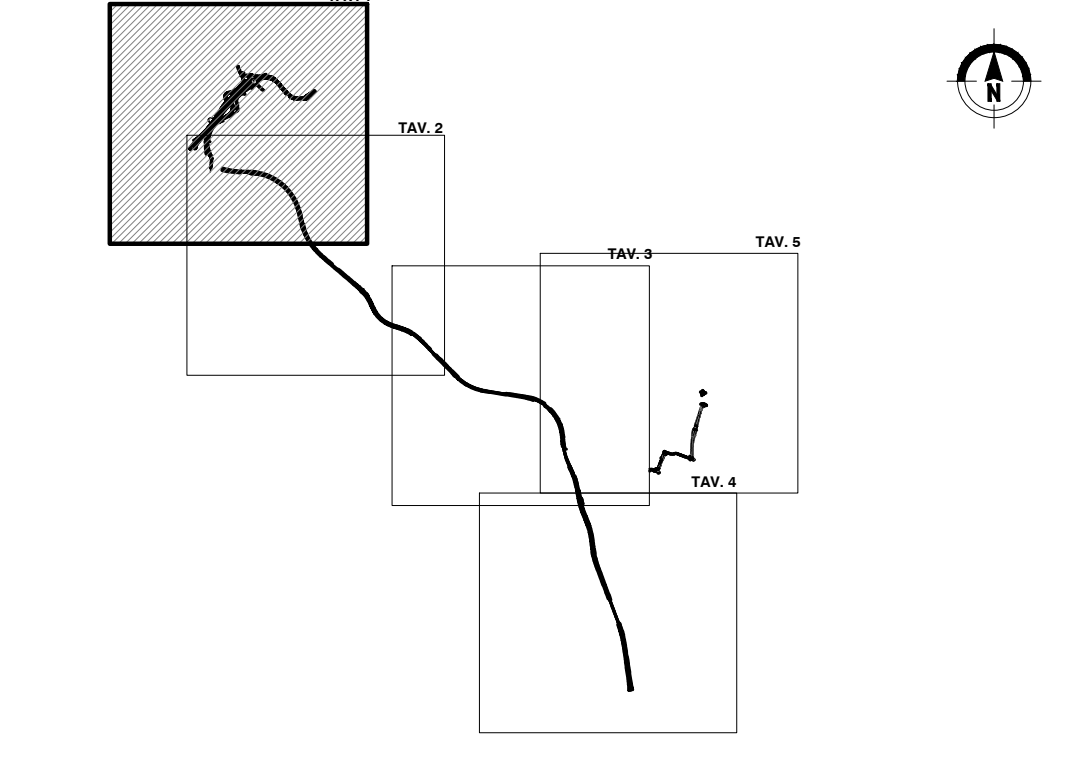

QUADRO DI UNIONE GENERALE

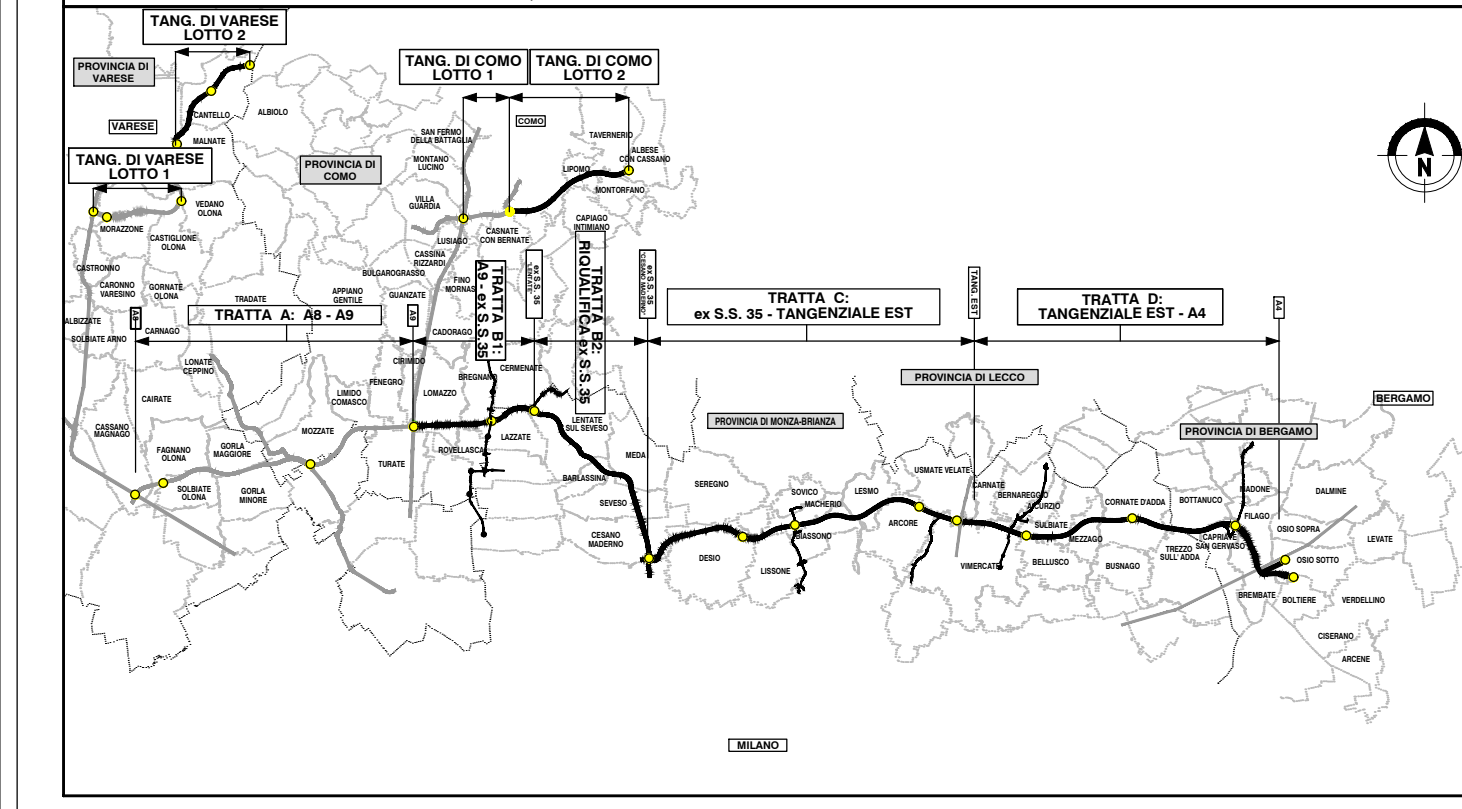

CONCESSIONARI AUTOSTRADALI LOMBARDE
COLLEGAMENTO AUTOSTRADE DALMINE-COMO-VARESE-VALICO DEL GAGGIOLO E OPERE AD ESSO CONNESSE
CODICE C.U.P. F11B000027007
PROGETTO ESECUTIVO TRATTA B2
STUDIO ACUSTICO E VIBRAZIONALE CARATTERIZZAZIONE DEL CLIMA ACUSTICO MAPPE DI CARATTERIZZAZIONE DEL CLIMA ACUSTICO ANTE-OPERAM NOTTURNO - TAV.1/4

FASCE PROGETTUALI		CONTRAENTE GENERALE	
AMBITO	WVS	PEDELOMBARDA NUOVA S.p.A.	
TRATTA	CATEGORIA	DATA	
AC B2	D00 G000 000 MP 005 A	5 Aprile 2023	Bozza A01
OPERA	PARTE DI OPERA	Giugno 2023	Emissione per commenti A02
TIPO ELABORATO	PROGRESSIVA	ELABORAZIONE PROGETTUALE	
MP 005	A	PROGETTISTI	RESPONSABILE
REVISIONE ESTERNA		PROGER	INTEGRAZIONE
			PRESTAZIONI
			SPECIALISTICHE
CONCEDENTE	CONCESSIONARIO	PROGETTISTA	
CONCESSIONARI AUTOSTRADALI LOMBARDE	Autosstrada Padovana Lombarda	PROGER	ROCK