




LEGENDA

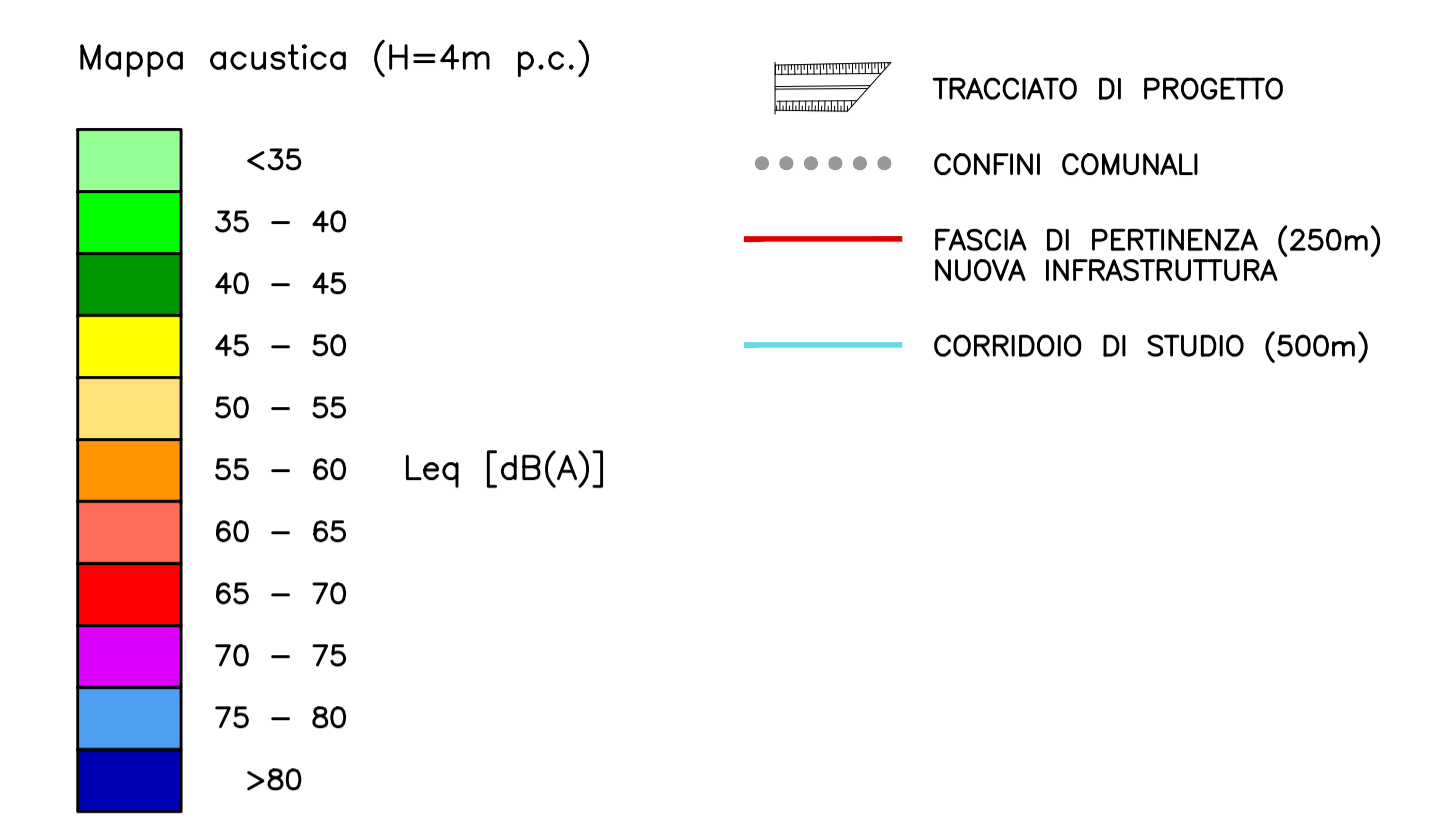

QUADRO DI UNIONE TRATTA B2

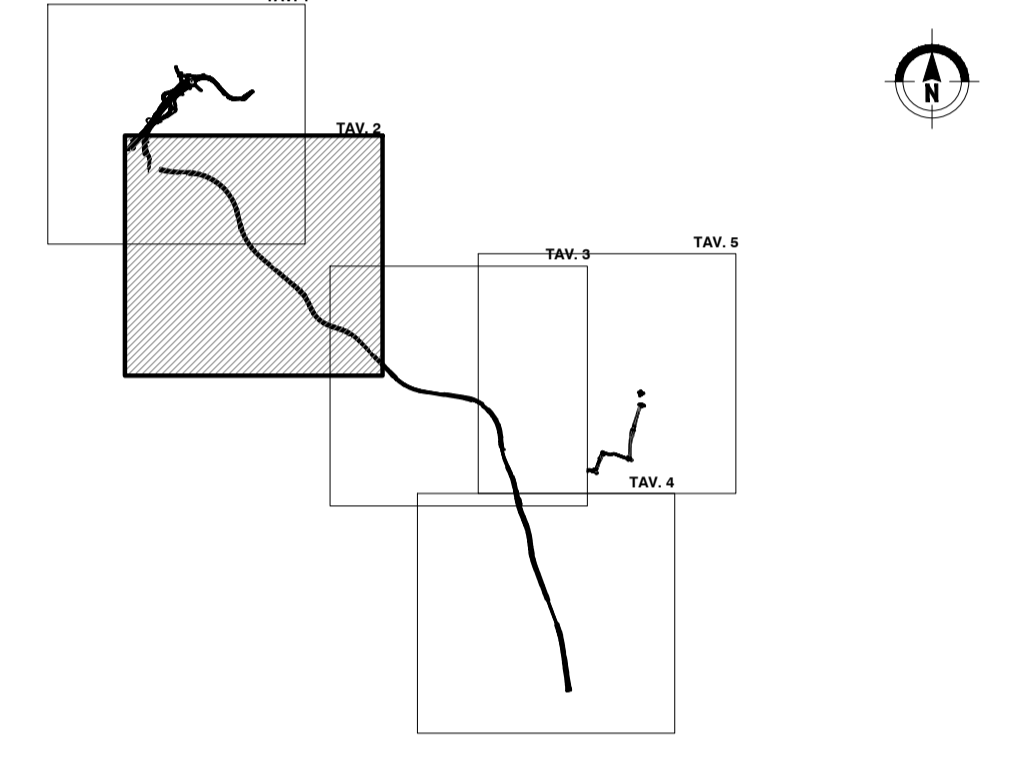

QUADRO DI UNIONE GENERALE

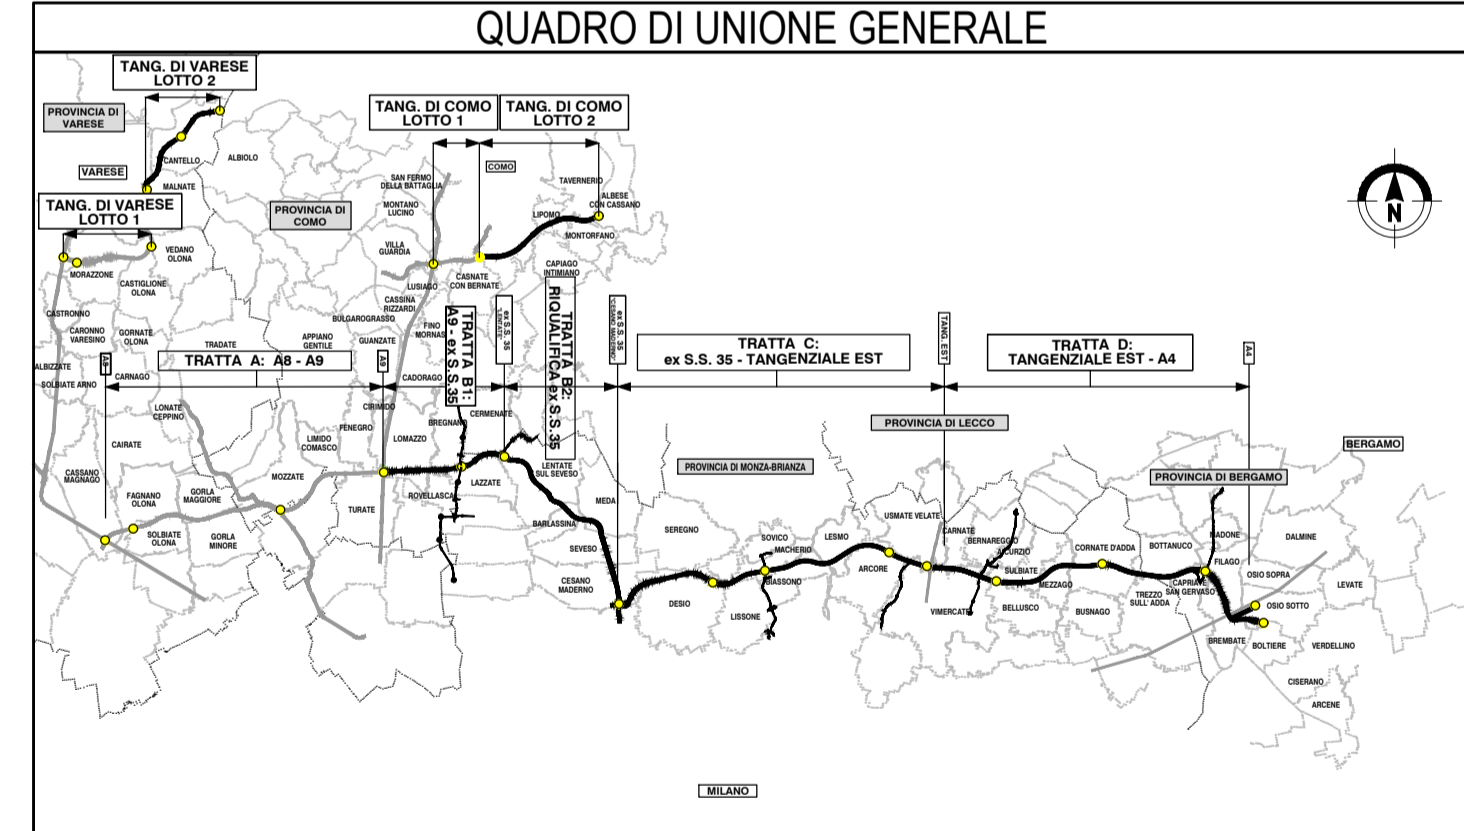

CONCESSIONARI AUTOSTRADALI LOMBARDE
COLLEGAMENTO AUTOSTRADALE DALMINE-COMO-VARESE-VALICO DEL GAGGIOLO E OPERE AD ESSO CONNESSE
 CODICE C.U.P. F11B000027007
PROGETTO ESECUTIVO TRATTA B2
STUDIO ACUSTICO E VIBRAZIONALE CARATTERIZZAZIONE DEL CLIMA ACUSTICO MAPPE DI CARATTERIZZAZIONE DEL CLIMA ACUSTICO ANTE-OPERAM NOTTURNO - TAV.2/4

IDENTIFICAZIONE ELABORATO		CONTRAENTE GENERALE																																					
PEDELOMBARDA NUOVA S.p.A.		PEDELOMBARDA NUOVA S.p.A.																																					
<table border="1"> <tr><th>FASE</th><th>AMBITO</th><th>TRATTA</th><th>CATEGORIA</th><th>OPERA</th><th>PARTE DI OPERA</th><th>TIPO ELABORATO</th><th>PROGRESSIVA</th><th>REVISIONE ESTERNA</th></tr> <tr><td>AC</td><td>B2</td><td>000</td><td>GE00</td><td>000</td><td>MP</td><td>006</td><td>A</td><td></td></tr> </table>	FASE	AMBITO	TRATTA	CATEGORIA	OPERA	PARTE DI OPERA	TIPO ELABORATO	PROGRESSIVA	REVISIONE ESTERNA	AC	B2	000	GE00	000	MP	006	A		<table border="1"> <tr><th>DATA</th><th>REVISIONE</th></tr> <tr><td>5 Aprile 2023</td><td>Bozza</td></tr> <tr><td>6 Aprile 2023</td><td>Bozza</td></tr> <tr><td>Giugno 2023</td><td>Emissione per commenti</td></tr> <tr><td></td><td>A01</td></tr> <tr><td></td><td>A02</td></tr> </table>	DATA	REVISIONE	5 Aprile 2023	Bozza	6 Aprile 2023	Bozza	Giugno 2023	Emissione per commenti		A01		A02	<table border="1"> <tr><th>ELABORAZIONE PROGETTUALE</th></tr> <tr><td>PROGETTISTI</td></tr> <tr><td>RESPONSABILE</td></tr> <tr><td>INTEGRAZIONE</td></tr> <tr><td>PRESTAZIONI</td></tr> <tr><td>SPECIALISTICHE</td></tr> </table>		ELABORAZIONE PROGETTUALE	PROGETTISTI	RESPONSABILE	INTEGRAZIONE	PRESTAZIONI	SPECIALISTICHE
FASE	AMBITO	TRATTA	CATEGORIA	OPERA	PARTE DI OPERA	TIPO ELABORATO	PROGRESSIVA	REVISIONE ESTERNA																															
AC	B2	000	GE00	000	MP	006	A																																
DATA	REVISIONE																																						
5 Aprile 2023	Bozza																																						
6 Aprile 2023	Bozza																																						
Giugno 2023	Emissione per commenti																																						
	A01																																						
	A02																																						
ELABORAZIONE PROGETTUALE																																							
PROGETTISTI																																							
RESPONSABILE																																							
INTEGRAZIONE																																							
PRESTAZIONI																																							
SPECIALISTICHE																																							
<table border="1"> <tr><th>CONCEDENTE</th></tr> <tr><td>CONCESSIONARI AUTOSTRADALI LOMBARDE</td></tr> </table>	CONCEDENTE	CONCESSIONARI AUTOSTRADALI LOMBARDE	<table border="1"> <tr><th>CONCESSIONARIO</th></tr> <tr><td>Autosstrade Padane e Nord-Est</td></tr> </table>	CONCESSIONARIO	Autosstrade Padane e Nord-Est	<table border="1"> <tr><th>PROGETTISTA</th></tr> <tr><td>PROGER ROCK</td></tr> </table>		PROGETTISTA	PROGER ROCK																														
CONCEDENTE																																							
CONCESSIONARI AUTOSTRADALI LOMBARDE																																							
CONCESSIONARIO																																							
Autosstrade Padane e Nord-Est																																							
PROGETTISTA																																							
PROGER ROCK																																							