


LEGENDA

Mappa acustica (H=4m p.c.)

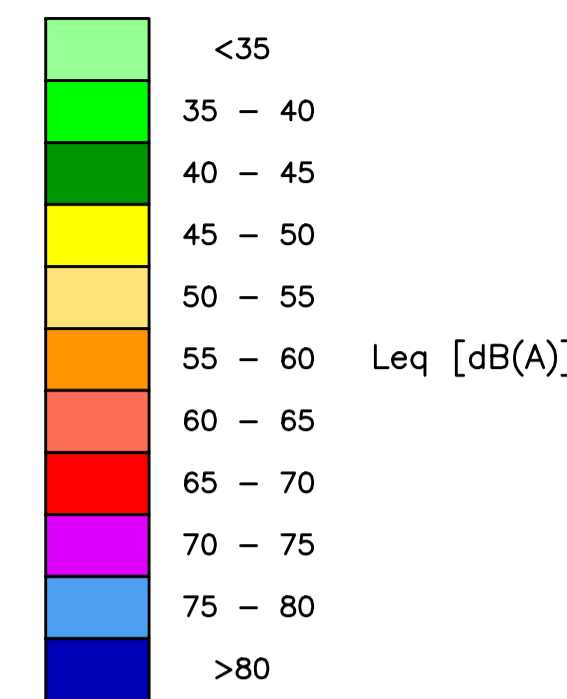


TRACCIATO DI PROGETTO

CONFINI COMUNALI


FASCIA DI PERTINENZA (250m) NUOVA INFRASTRUTTURA

CORRIDOIO DI STUDIO (500m)

QUADRO DI UNIONE TRATTA B2

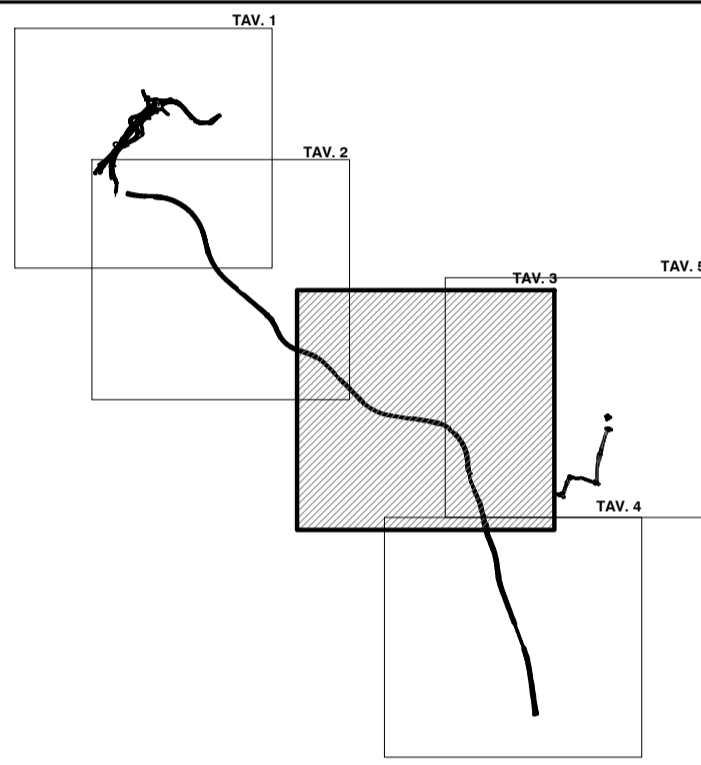

QUADRO DI UNIONE GENERALE

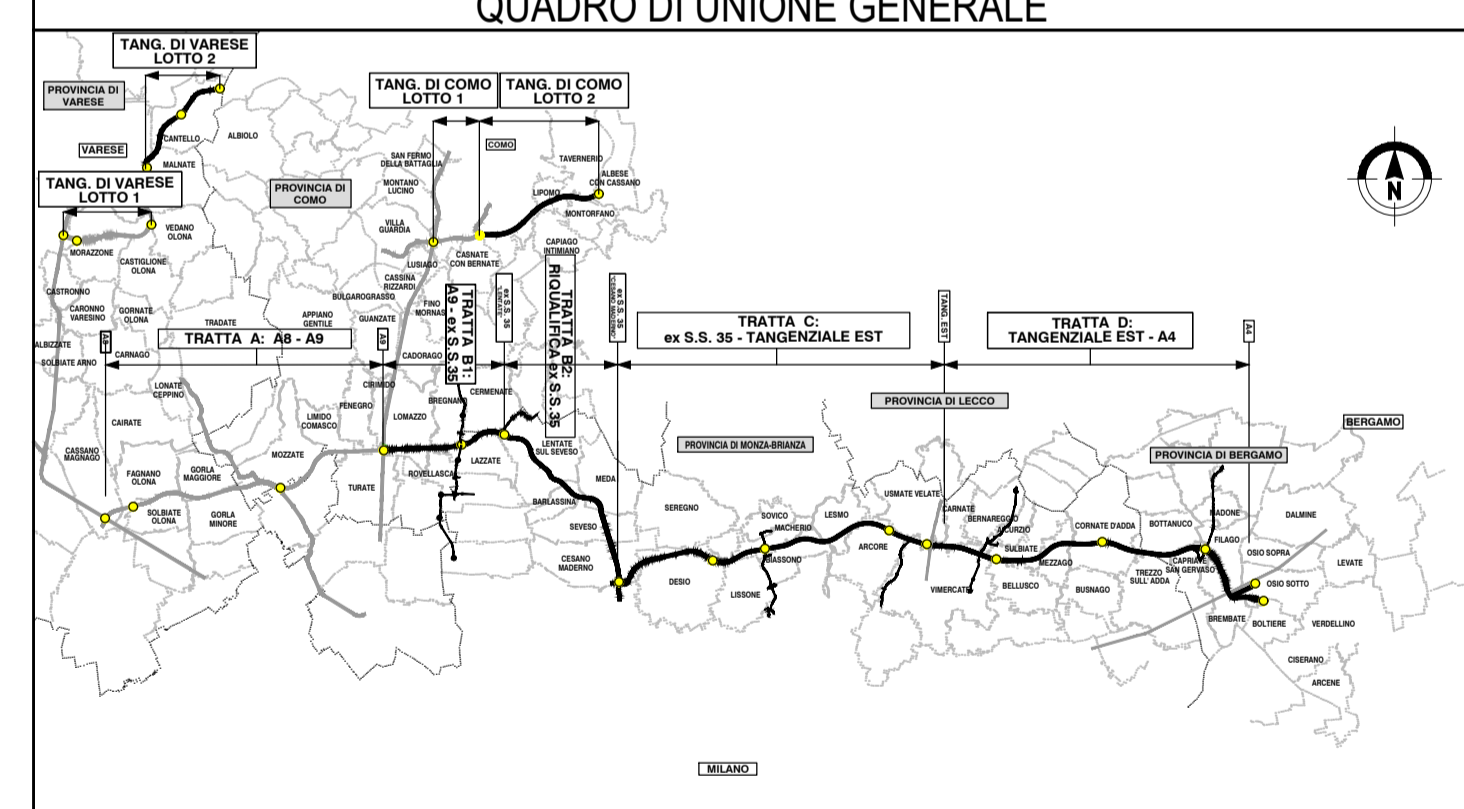

CONCESSIONARI AUTOSTRADALI LOMBARDE
COLLEGAMENTO AUTOSTRADALE DALMINE-COMO-VARESE-VALICO DEL GAGGIOLO E OPERE AD ESSO CONNESSE
CODICE C.U.P. F11B000027007
PROGETTO ESECUTIVO TRATTA B2
STUDIO ACUSTICO E VIBRAZIONALE CARATTERIZZAZIONE DEL CLIMA ACUSTICO MAPPE DI CARATTERIZZAZIONE DEL CLIMA ACUSTICO ANTE-OPERAM NOTTURNO - TAV.3/4

IDENTIFICAZIONE ELABORATO FASE PROGETTUALE: AC B2 ANTO: 000 DATA: 000 CATEGORIA: GE00 OPERA: 000 PARTE DI OPERA: MP TIPO ELABORATO: 007 PROGRESSIVA: 007 VERSIONE ESTERNA: A		CONTRAENTE GENERALE PEDELOMBARDA NUOVA S.p.A. DATA: 5 Aprile 2023 REVISIONE: Bozza A01 2023 Emissione per commenti A02		ELABORAZIONE PROGETTUALE PROGETTISTI: PROGER RESPONSABILE: M. Lorusso INTEGRAZIONE: M. Lorusso PRESTAZIONI SPECIALISTICHE: M. Soranelli	
CONCEDENTE CONCESSIONARI AUTOSTRADALI LOMBARDE		CONCESSIONARIO Autostrade Padane		PROGETTISTA PROGER	