
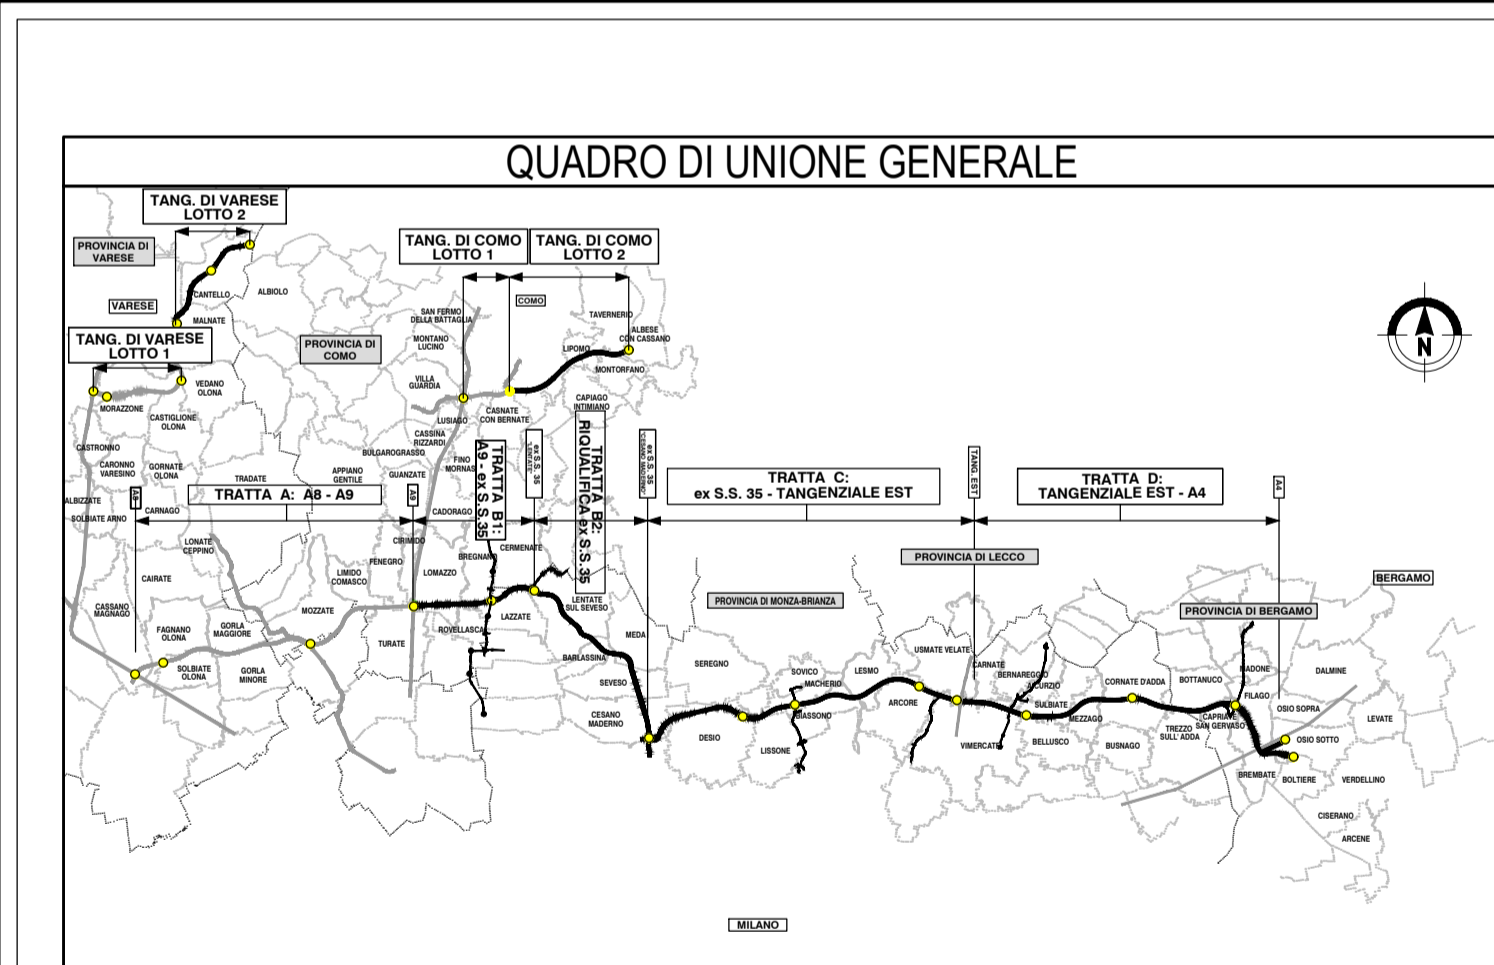


LEGENDA

Mappa acustica (H=4m p.c.)

<35	TRACCIATO DI PROGETTO
35 - 40	CONFINI COMUNALI
40 - 45	FASCIA DI PERTINENZA (250m) NUOVA INFRASTRUTTURA
45 - 50	CORRIDOIO DI STUDIO (500m)
50 - 55	
55 - 60	
60 - 65	
65 - 70	
70 - 75	
75 - 80	
>80	

Leq [dB(A)]

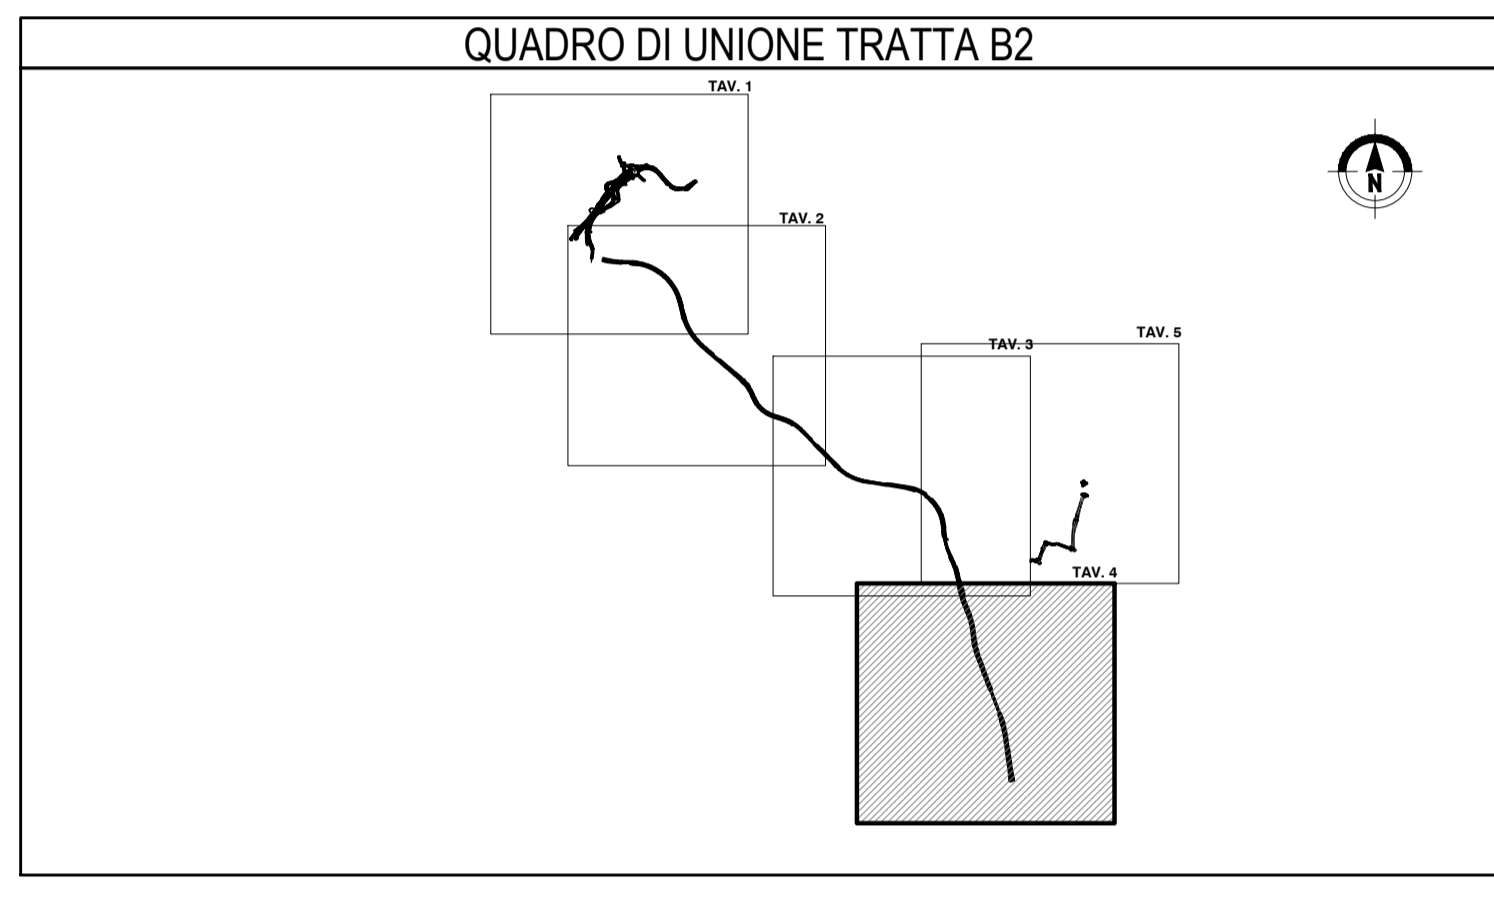

COLLEGAMENTO AUTOSTRADALE
DALMINE-COMO-VARESE-VALICO DEL GAGGIOLO E OPERE AD ESSI CONNESSE
CODICE C.U.P. F1180000270007

PROGETTO ESECUTIVO
TRATTA B2

STUDIO ACUSTICO E VIBRAZIONALE
CARATTERIZZAZIONE DEL CLIMA ACUSTICO
MAPPE DI CARATTERIZZAZIONE DEL CLIMA ACUSTICO ANTE-OPERAM NOTTURNO - TAV.4/4

IDENTIFICAZIONE ELABORATO AMBIENTE: URBANO DATA: 05/06/2023 CATEGORIA: AC B2 000 GE00 000 MP 008 A		CONTRAENTE GENERALE PEDELOMBARDA NUOVA S.p.A.	
FASE PROGETTUALE DATA: 05/06/2023 SCALA: 1:5000		REVISIONE 5 Aprile 2023 Bozza A01 Giugno 2023 Emissione per commenti A02	
CONCEDENTE CONCESSIONARI AUTOSTRADALI LOMBARDE		ELABORAZIONE PROGETTUALE PROGETTISTI: PROGER RESPONSABILE: M. Lorusso PRESTAZIONI SPECIALISTICHE: M. Sorrentino	

Il presente documento non potrà essere copiato, riprodotto o altrimenti pubblicato in tutto o in parte senza il consenso scritto di Autostrada Pedemontana Lombarda S.p.A. Ogni utilizzo non autorizzato sarà perseguito a norma di legge. This document may not be copied, reproduced or published either in part or entirely without the written permission of Autostrada Pedemontana Lombarda S.p.A. Unauthorized use will be persecuted by law.