



LEGENDA

Mappa acustica (H=4m p.c.)

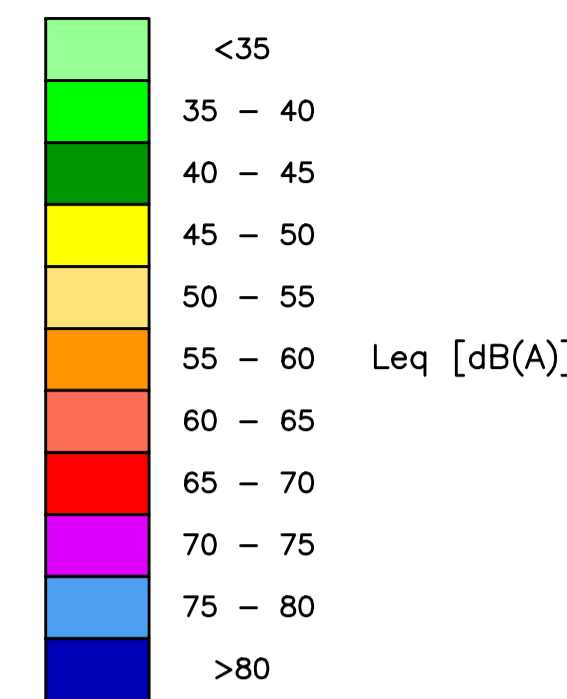


- TRACCIATO DI PROGETTO
- CONFINI COMUNALI
- FASCIA DI PERTINENZA (250m) NUOVA INFRASTRUTTURA
- CORRIDOIO DI STUDIO (500m)

QUADRO DI UNIONE TRATTA B2

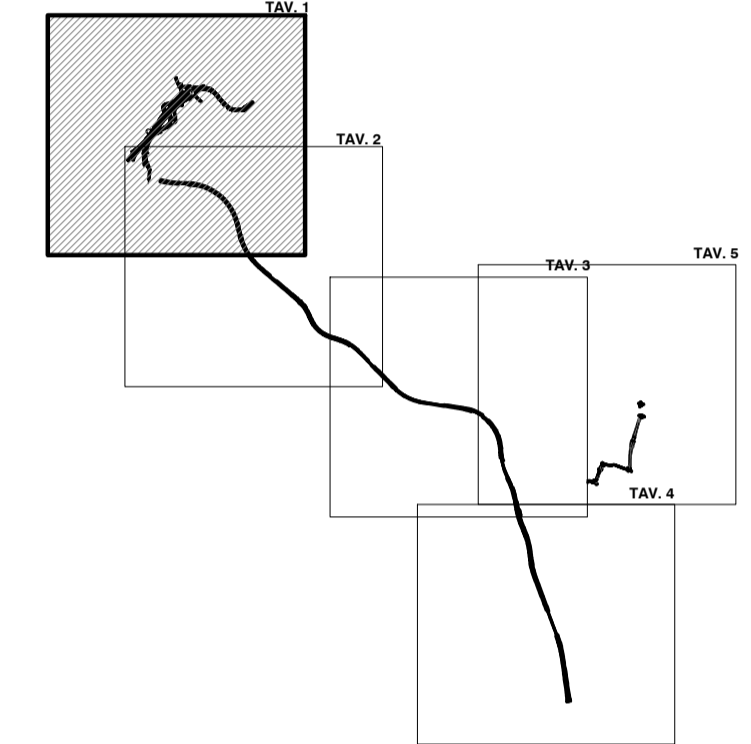

QUADRO DI UNIONE GENERALE

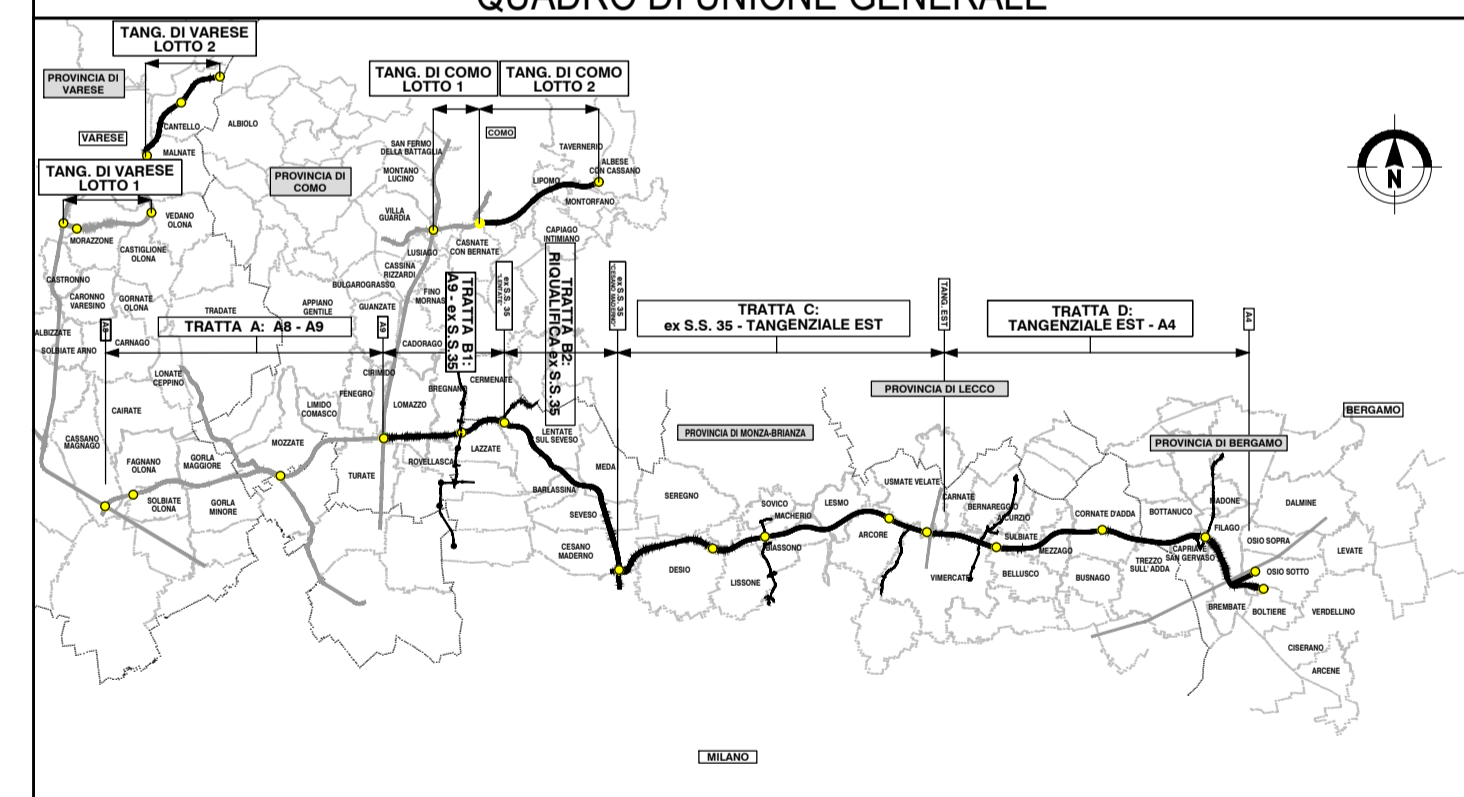

COLLEGAMENTO AUTOSTRADALE
DALMINE-COMO-VARESE-VALICO DEL GAGGIOLO E OPERE AD ESSO CONNESSE

PROGETTO ESECUTIVO
TRATTA B2

STUDIO ACUSTICO E VIBRAZIONALE
CARATTERIZZAZIONE DEL CLIMA ACUSTICO
MAPPE DI CARATTERIZZAZIONE DEL CLIMA ACUSTICO POST-OPERAM DIURNO - TAV.1/4

FASCE PROGETTUALI		CONTRAENTE GENERALE	
AMBITO	WMS	PEDELOMBARDA NUOVA S.p.A.	
DATA	CATEGORIA	DATA	
AC B2 000 GE00 000 MP 009 A		Giugno 2023	Revisione per commenti A01
PARTE DI OPERA	TIPO LABORATO	ELABORAZIONE PROGETTUALE	
		PROGETTISTI	RESPONSABILE
		PROGER	INTEGRAZIONE
			PRESTAZIONI
			SPECIALISTICHE
		PROGETTISTA	
		PROGER ROCK	