


LEGENDA

Mappa acustica (H=4m p.c.)

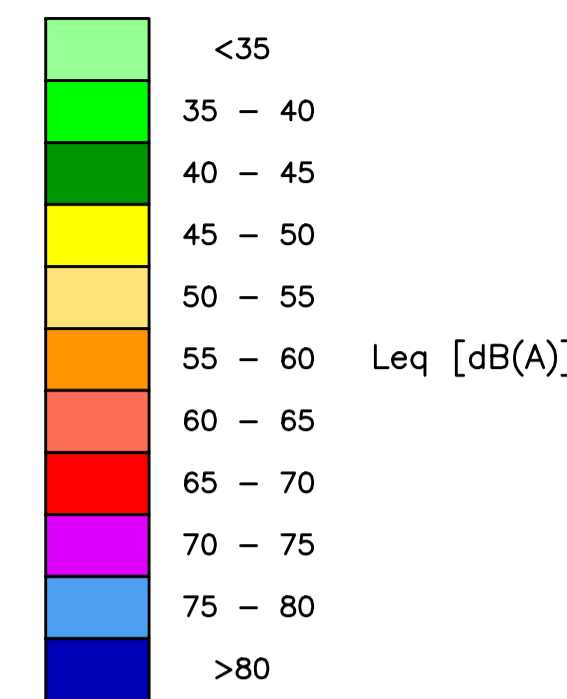

TRACCIATO DI PROGETTO

CONFINI COMUNALI

FASCIA DI PERTINENZA (250m) NUOVA INFRASTRUTTURA

CORRIDOIO DI STUDIO (500m)

Leq [dB(A)]

Leq [dB(A)]

Leq [dB(A)]

Leq [dB(A)]

Leq [dB(A)]

Leq [dB(A)]

Leq [dB(A)]

Leq [dB(A)]

Leq [dB(A)]

Leq [dB(A)]

Leq [dB(A)]

Leq [dB(A)]

Leq [dB(A)]

Leq [dB(A)]

Leq [dB(A)]

Leq [dB(A)]

Leq [dB(A)]

Leq [dB(A)]

Leq [dB(A)]

Leq [dB(A)]

Leq [dB(A)]

Leq [dB(A)]

Leq [dB(A)]

Leq [dB(A)]

Leq [dB(A)]

Leq [dB(A)]

Leq [dB(A)]

Leq [dB(A)]

Leq [dB(A)]

Leq [dB(A)]

Leq [dB(A)]

Leq [dB(A)]

Leq [dB(A)]

Leq [dB(A)]

Leq [dB(A)]

Leq [dB(A)]

Leq [dB(A)]

Leq [dB(A)]

Leq [dB(A)]

Leq [dB(A)]

Leq [dB(A)]

Leq [dB(A)]

Leq [dB(A)]

Leq [dB(A)]

Leq [dB(A)]


Leq [dB(A)]

Leq [dB(A)]


Leq [dB(A)]

Leq [dB(A)]

QUADRO DI UNIONE TRATTA B2

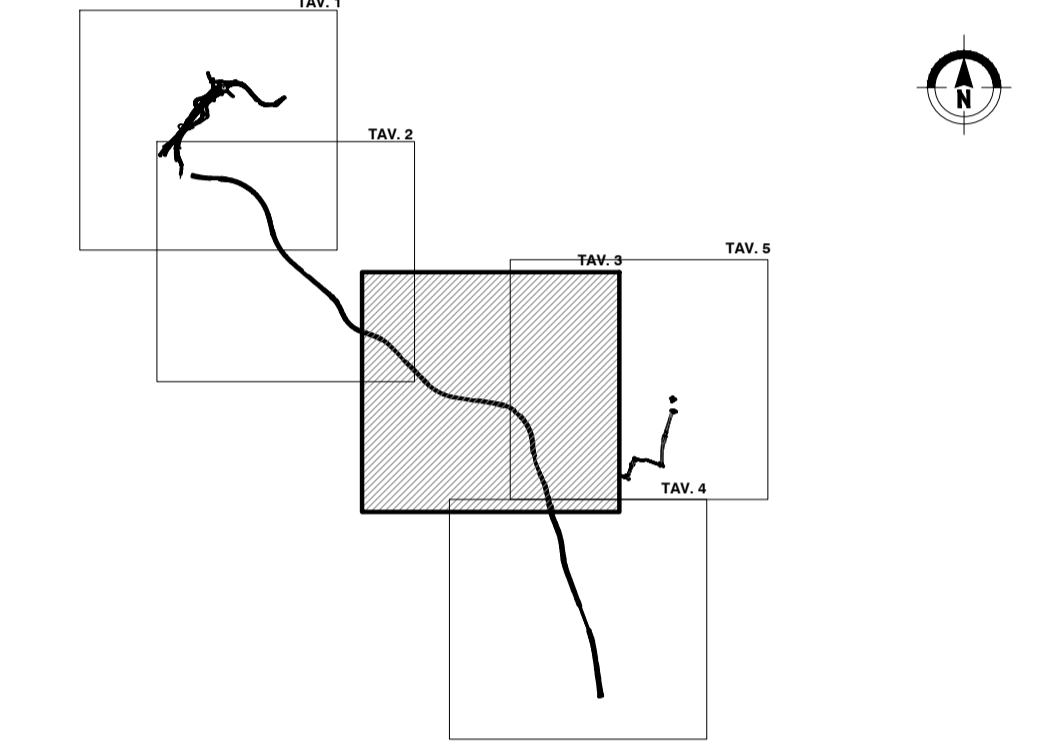

QUADRO DI UNIONE GENERALE

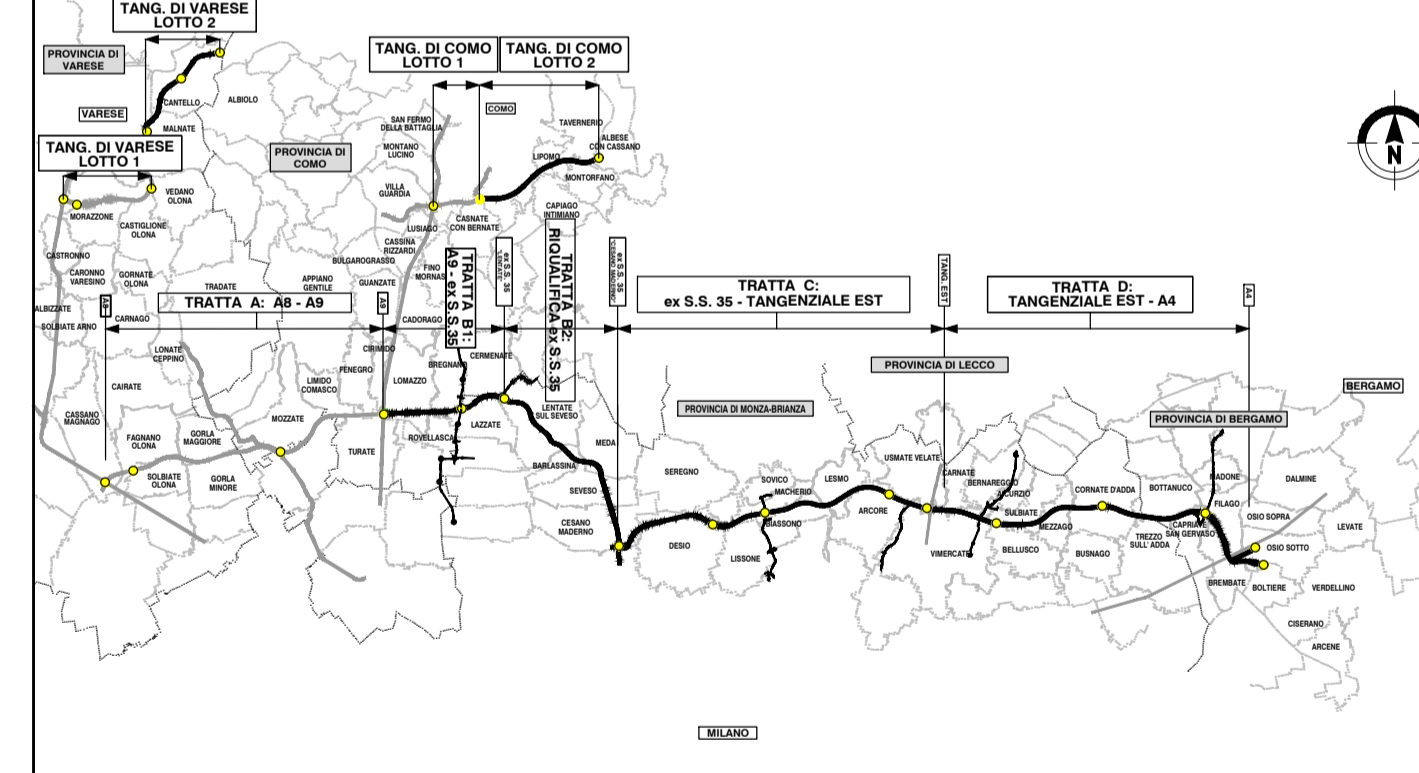

CONCESSIONARI AUTOSTRADALI LOMBARDE

**COLLEGAMENTO AUTOSTRADALE DALMINE-COMO-VARESE-VALICO E OPERE AD ESSO CONNESSE**

CODICE C.U.P. F11B000027007

**PROGETTO ESECUTIVO TRATTA B2**

**STUDIO ACUSTICO E VIBRAZIONALE CARATTERIZZAZIONE DEL CLIMA ACUSTICO MAPPE DI CARATTERIZZAZIONE DEL CLIMA ACUSTICO POST-OPERAM DIURNO - TAV.3/4**

IDENTIFICAZIONE ELABORATO		CONTRAENTE GENERALE	
PEDELOMBARDA NUOVA S.p.A.		PEDELOMBARDA NUOVA S.p.A.	
FASE PROGETTUALE	AMBITO	DATA	REVISIONE
AC B2 000 GE00 000 MP 011 A		Giugno 2023	Emissione per commenti A01
CONCEDENTE		CONCESSIONARIO	
CONCESSIONARI AUTOSTRADALI LOMBARDE		Autosstrada Padanoverdiana Lombardia	
ELABORAZIONE PROGETTUALE		PROGETTISTI	
PROGER s.p.a.		PROGER s.p.a.	
RESPONSABILE INTEGRAZIONE PRESTAZIONI SPECIALISTICHE		M. Lorusso	
PROGETTISTA		M. Lorusso	