




LEGENDA

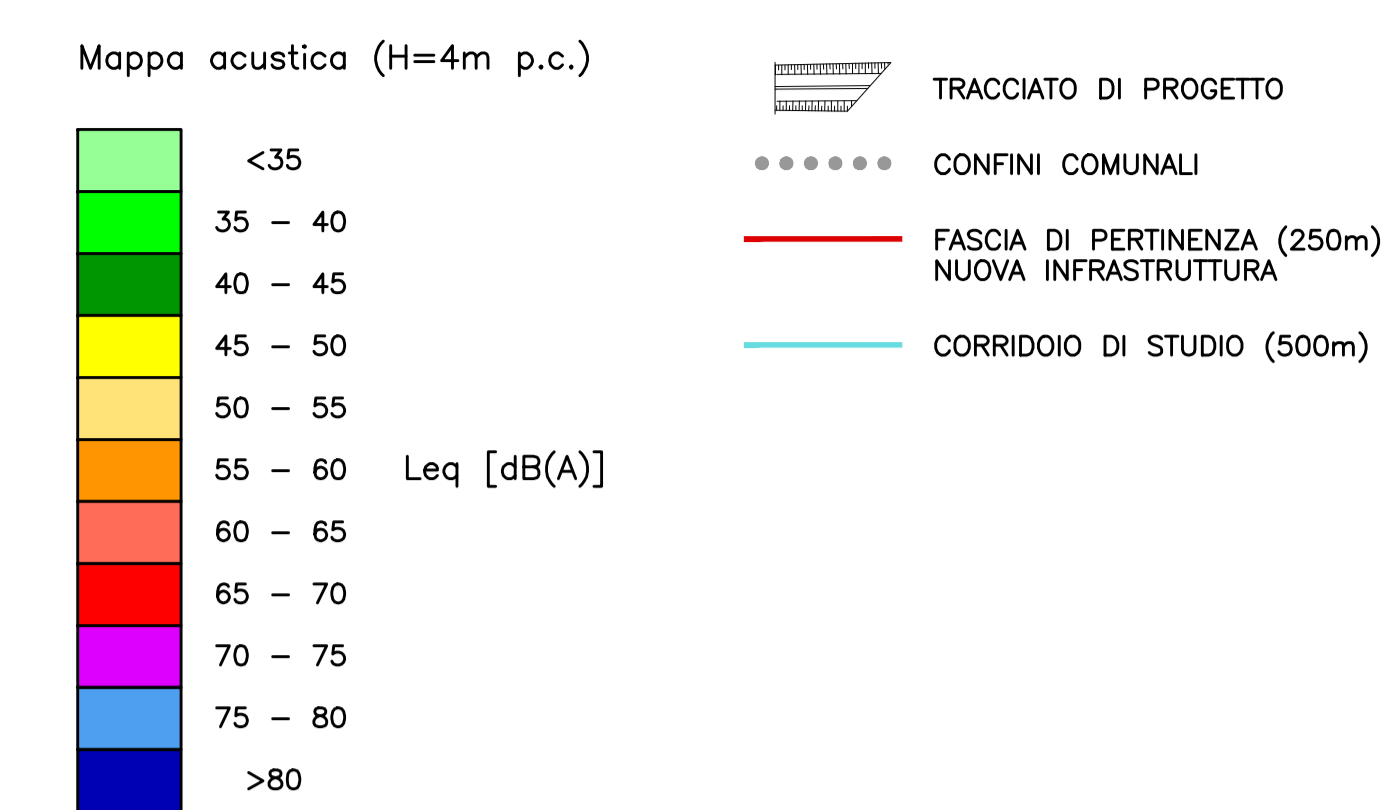

QUADRO DI UNIONE TRATTA B2

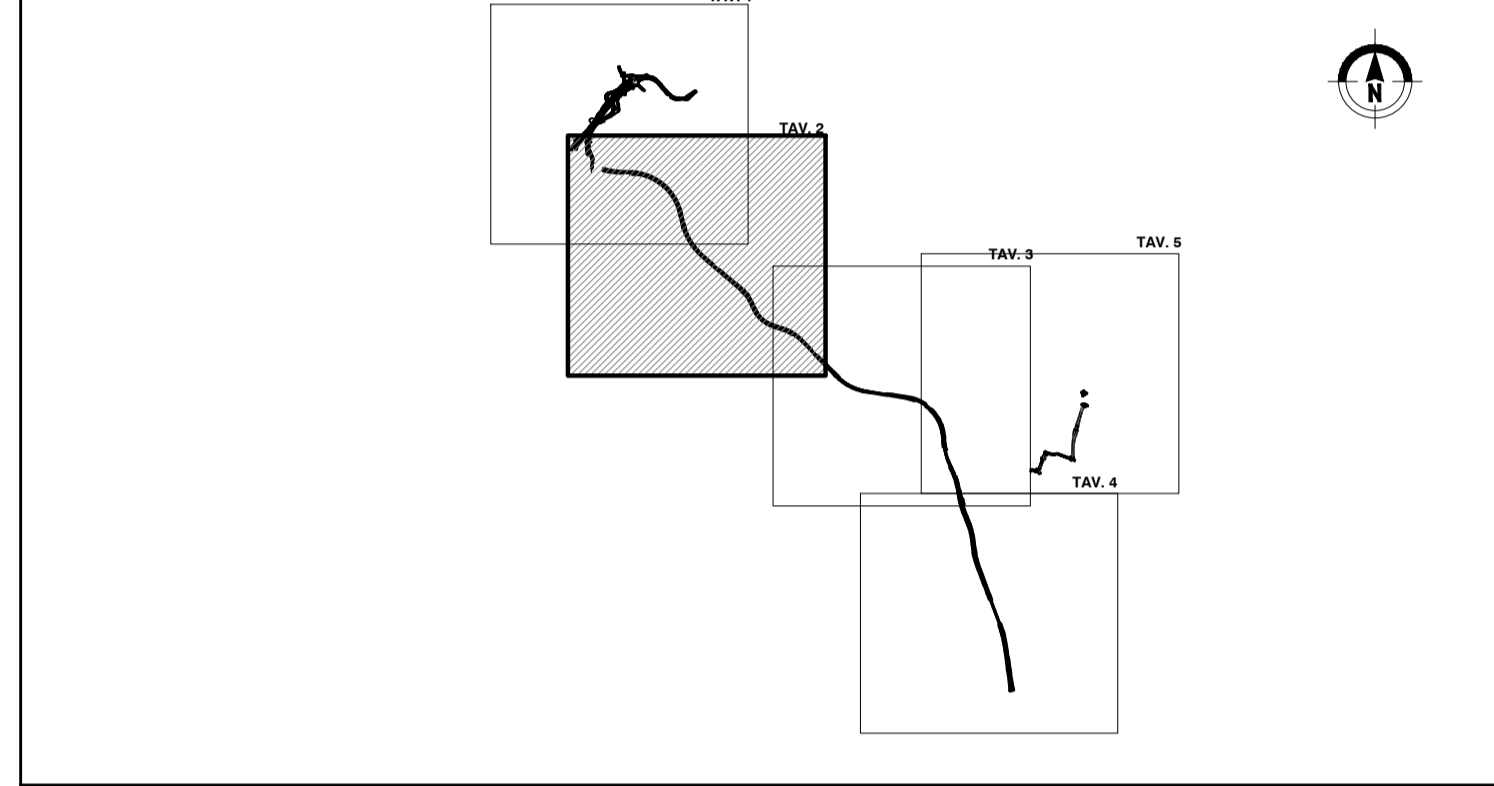

QUADRO DI UNIONE GENERALE

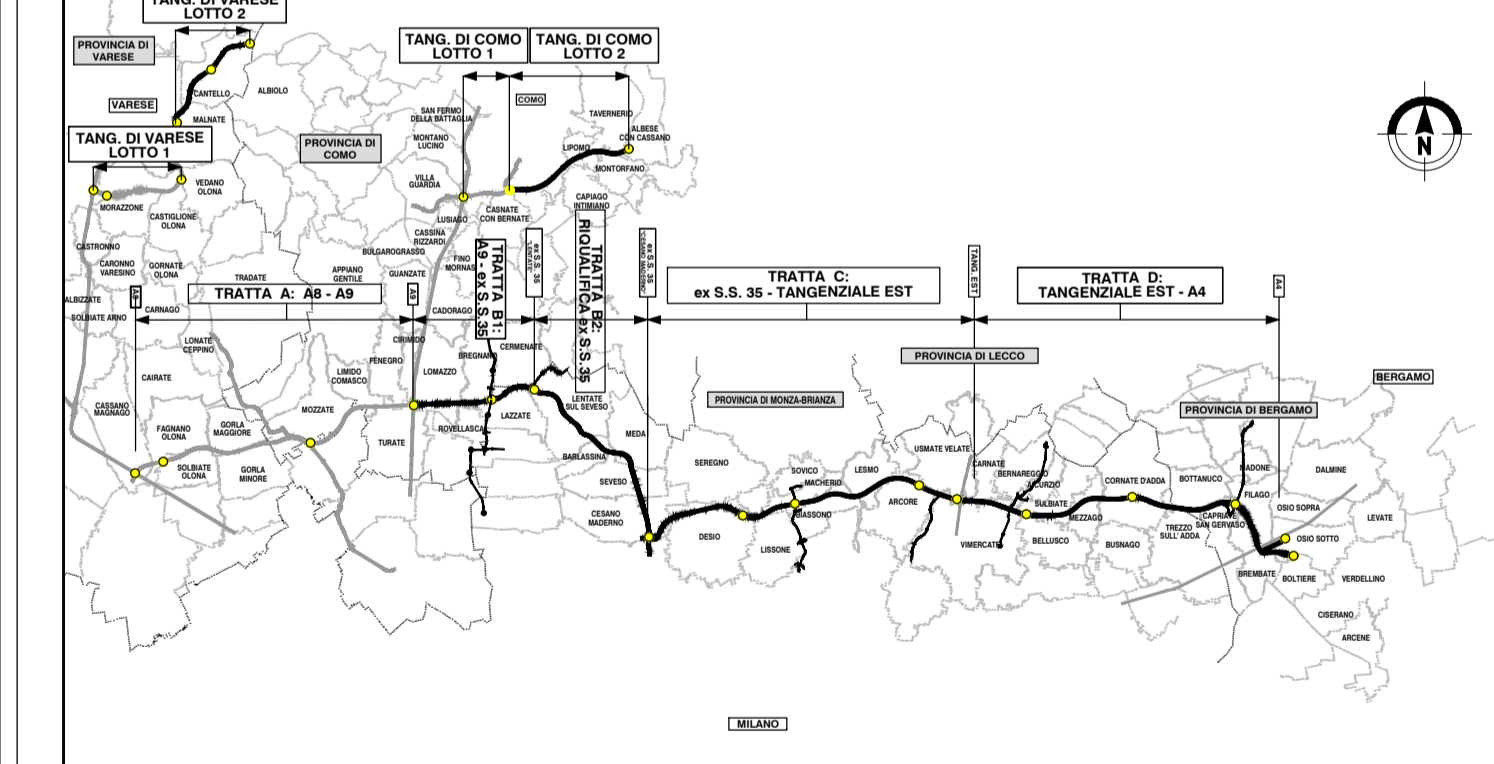

CONCESSIONI AUTOSTRADALI LOMBARDE
COLLEGAMENTO AUTOSTRADE DA DALMINE-COMO-VARESE-VALICO DEL GAGGIOLO E OPERE AD ESSO CONNESSE
CODICE C.U.P. F11B000027007
PROGETTO ESECUTIVO
TRATTA B2
STUDIO ACUSTICO E VIBRAZIONALE
CARATTERIZZAZIONE DEL CLIMA ACUSTICO
MAPPE DI CARATTERIZZAZIONE DEL CLIMA ACUSTICO POST-OPERAM NOTTURNO - TAV.2/4

IDENTIFICAZIONE ELABORATO		CONTRAENTE GENERALE																															
PEDELOMBARDA NUOVA S.p.A.		PEDELOMBARDA NUOVA S.p.A.																															
<table border="1"> <tr><th>FASE</th><th>AMBITO</th><th>TRATTA</th><th>CATEGORIA</th><th>OPERA</th><th>PARTI DI OPERA</th><th>TIPO ELABORATO</th><th>PROGRESSIVA</th><th>REVISIONE ESTERNA</th></tr> <tr><td>IT1</td><td>AC</td><td>B2</td><td>000</td><td>GE00</td><td>000</td><td>MP</td><td>014</td><td>A</td></tr> </table>	FASE	AMBITO	TRATTA	CATEGORIA	OPERA	PARTI DI OPERA	TIPO ELABORATO	PROGRESSIVA	REVISIONE ESTERNA	IT1	AC	B2	000	GE00	000	MP	014	A	<table border="1"> <tr><th>DATA</th><th>REVISIONE</th></tr> <tr><td>Giugno 2023</td><td>Emissione per commenti A01</td></tr> <tr><td>Progr. s.p.a.</td><td></td></tr> </table>	DATA	REVISIONE	Giugno 2023	Emissione per commenti A01	Progr. s.p.a.		<table border="1"> <tr><th>ELABORAZIONE PROGETTUALE</th></tr> <tr><td>PROGETTISTI</td></tr> <tr><td>RESPONSABILE</td></tr> <tr><td>INTEGRAZIONE</td></tr> <tr><td>PRESTAZIONI</td></tr> <tr><td>SPECIALISTICHE</td></tr> </table>		ELABORAZIONE PROGETTUALE	PROGETTISTI	RESPONSABILE	INTEGRAZIONE	PRESTAZIONI	SPECIALISTICHE
FASE	AMBITO	TRATTA	CATEGORIA	OPERA	PARTI DI OPERA	TIPO ELABORATO	PROGRESSIVA	REVISIONE ESTERNA																									
IT1	AC	B2	000	GE00	000	MP	014	A																									
DATA	REVISIONE																																
Giugno 2023	Emissione per commenti A01																																
Progr. s.p.a.																																	
ELABORAZIONE PROGETTUALE																																	
PROGETTISTI																																	
RESPONSABILE																																	
INTEGRAZIONE																																	
PRESTAZIONI																																	
SPECIALISTICHE																																	
<table border="1"> <tr><th>CONCEDENTE</th></tr> <tr><td>CONCESSIONI AUTOSTRADALI LOMBARDE</td></tr> </table>		CONCEDENTE	CONCESSIONI AUTOSTRADALI LOMBARDE	<table border="1"> <tr><th>CONCESSIONARIO</th></tr> <tr><td>Autosstrade Padovane e Venete</td></tr> </table>		CONCESSIONARIO	Autosstrade Padovane e Venete																										
CONCEDENTE																																	
CONCESSIONI AUTOSTRADALI LOMBARDE																																	
CONCESSIONARIO																																	
Autosstrade Padovane e Venete																																	
<table border="1"> <tr><th>PROGETTISTA</th></tr> <tr><td>PROGER ROCK</td></tr> </table>		PROGETTISTA	PROGER ROCK	<table border="1"> <tr><th>PROGETTISTA</th></tr> <tr><td>PROGER ROCK</td></tr> </table>		PROGETTISTA	PROGER ROCK																										
PROGETTISTA																																	
PROGER ROCK																																	
PROGETTISTA																																	
PROGER ROCK																																	