



LEGENDA

Mappa acustica (H=4m p.c.)

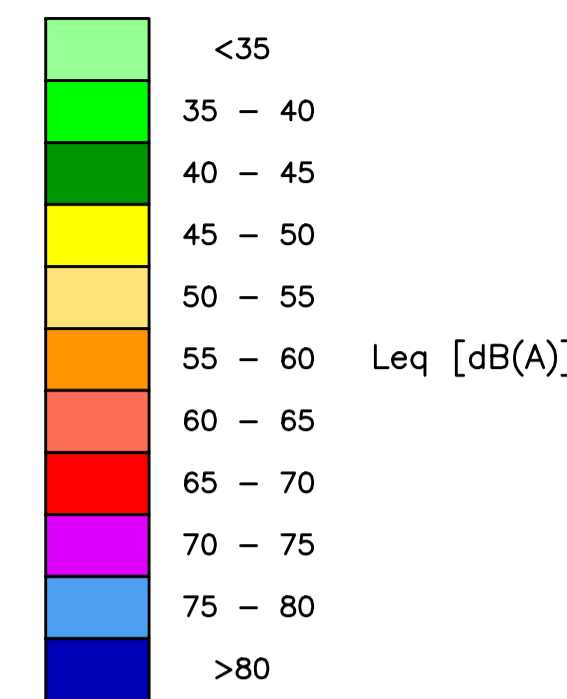


- TRACCIATO DI PROGETTO
- CONFINI COMUNALI
- FASCIA DI PERTINENZA (250m) NUOVA INFRASTRUTTURA
- CORRIDOIO DI STUDIO (500m)

QUADRO DI UNIONE TRATTA B2

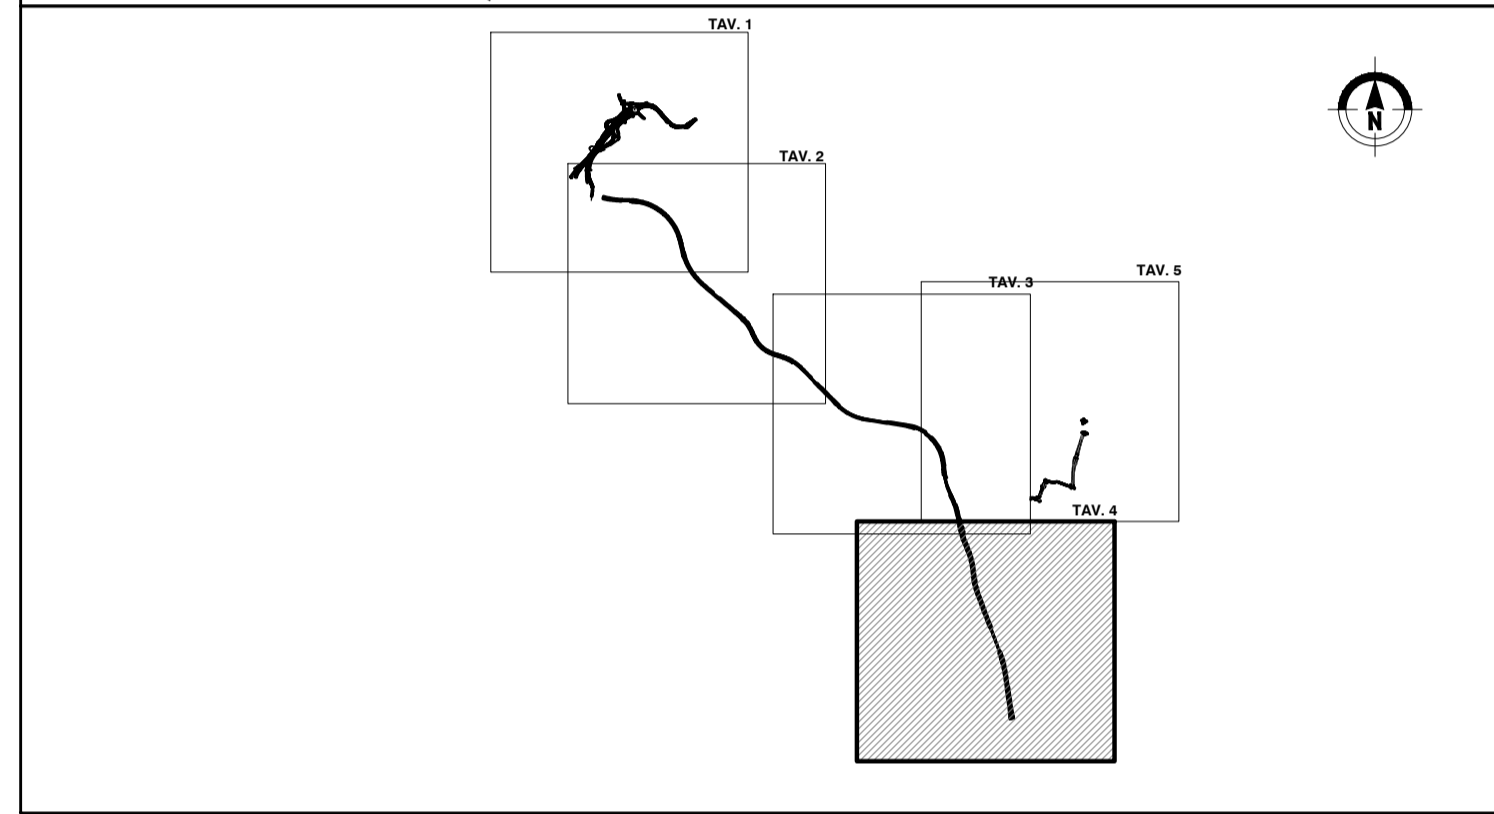

QUADRO DI UNIONE GENERALE

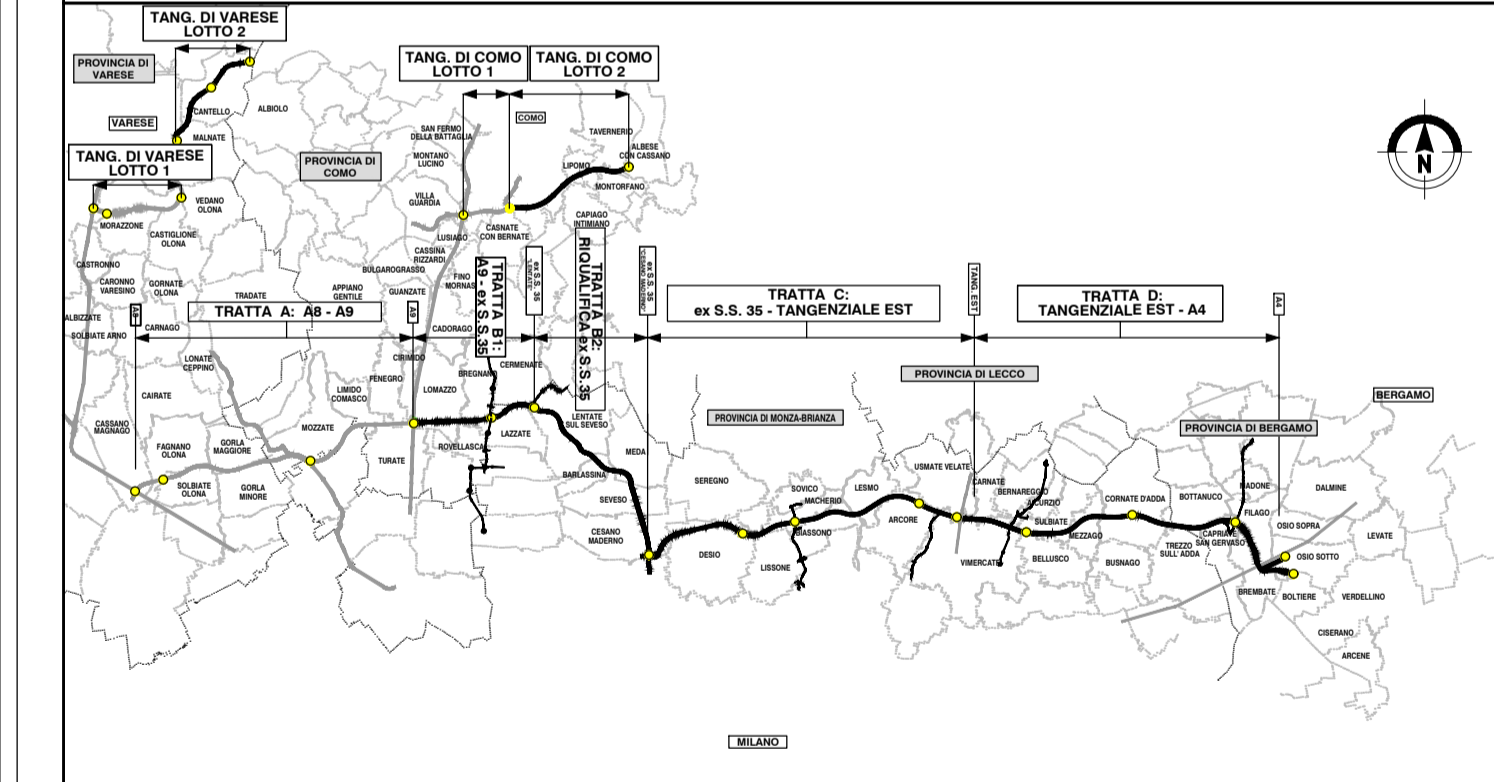

Tratta B2
SV. CESANO

CONCESSIONARI AUTOSTRADALI LOMBARDE
COLLEGAMENTO AUTOSTRADALE DALMINE-COMO-VARESE-VALICO DEL GAGGIOLO E OPERE AD ESSI CONNESSE
CODICE C.U.P. F118000027007
PROGETTO ESECUTIVO TRATTA B2
STUDIO ACUSTICO E VIBRAZIONALE CARATTERIZZAZIONE DEL CLIMA ACUSTICO MAPPE DI CARATTERIZZAZIONE DEL CLIMA ACUSTICO POST-OPERAM NOTTURNO - TAV.4/4

IDENTIFICAZIONE ELABORATO		CONTRAENTE GENERALE																																		
PEDELOMBARDA NUOVA S.p.A.		PEDELOMBARDA NUOVA S.p.A.																																		
<table border="1"> <tr><th>FASE</th><th>PROGETTUALE</th></tr> <tr><td>AMBITO</td><td>AC</td></tr> <tr><td>DATA</td><td>B2</td></tr> <tr><td>CATEGORIA</td><td>000</td></tr> <tr><td>OPERA</td><td>GE00</td></tr> <tr><td>PARTI DI OPERA</td><td>000</td></tr> <tr><td>TIPO ELABORATO</td><td>MP</td></tr> <tr><td>PROGRESSIVA</td><td>016</td></tr> <tr><td>REVISIONE ESTERNA</td><td>A</td></tr> </table>	FASE	PROGETTUALE	AMBITO	AC	DATA	B2	CATEGORIA	000	OPERA	GE00	PARTI DI OPERA	000	TIPO ELABORATO	MP	PROGRESSIVA	016	REVISIONE ESTERNA	A	<table border="1"> <tr><th>DATA</th><th>REVISIONE</th></tr> <tr><td>Giugno 2023</td><td>Emissione per commenti A01</td></tr> <tr><td>Progr. 524</td><td></td></tr> </table>	DATA	REVISIONE	Giugno 2023	Emissione per commenti A01	Progr. 524		<table border="1"> <tr><th>ELABORAZIONE PROGETTUALE</th></tr> <tr><td>PROGETTISTI</td><td>RESPONSABILE</td></tr> <tr><td>PROGER</td><td>PROGER</td></tr> <tr><td>PROGER</td><td>PROGER</td></tr> <tr><td>PROGER</td><td>PROGER</td></tr> </table>		ELABORAZIONE PROGETTUALE	PROGETTISTI	RESPONSABILE	PROGER	PROGER	PROGER	PROGER	PROGER	PROGER
FASE	PROGETTUALE																																			
AMBITO	AC																																			
DATA	B2																																			
CATEGORIA	000																																			
OPERA	GE00																																			
PARTI DI OPERA	000																																			
TIPO ELABORATO	MP																																			
PROGRESSIVA	016																																			
REVISIONE ESTERNA	A																																			
DATA	REVISIONE																																			
Giugno 2023	Emissione per commenti A01																																			
Progr. 524																																				
ELABORAZIONE PROGETTUALE																																				
PROGETTISTI	RESPONSABILE																																			
PROGER	PROGER																																			
PROGER	PROGER																																			
PROGER	PROGER																																			
<table border="1"> <tr><th>CONCEDENTE</th></tr> <tr><td>CONCESSIONARI AUTOSTRADALI LOMBARDE</td></tr> </table>		CONCEDENTE	CONCESSIONARI AUTOSTRADALI LOMBARDE	<table border="1"> <tr><th>CONCESSIONARIO</th></tr> <tr><td>CONCESSIONARI AUTOSTRADALI LOMBARDE</td></tr> </table>		CONCESSIONARIO	CONCESSIONARI AUTOSTRADALI LOMBARDE																													
CONCEDENTE																																				
CONCESSIONARI AUTOSTRADALI LOMBARDE																																				
CONCESSIONARIO																																				
CONCESSIONARI AUTOSTRADALI LOMBARDE																																				

Il presente documento non potrà essere copiato, riprodotto o altrimenti pubblicato in tutto o in parte senza il consenso scritto di Autostrade Pedemontane Lombarda S.p.A. Ogni utilizzo non autorizzato sarà perseguito a norma di legge. This document may not be copied, reproduced or published either in part or entirely without the written permission of Autostrade Pedemontane Lombarda S.p.A. Unauthorized use will be persecuted by law.