

LEGENDA

Mappa acustica (H=4m p.c.)

Leq [dB(A)]



- <35
- 35 - 40
- 40 - 45
- 45 - 50
- 50 - 55
- 55 - 60
- 60 - 65
- 65 - 70
- 70 - 75
- 75 - 80
- >80

INTERVENTI DI MITIGAZIONE

- BARRIERA CON PANNELLI FONOASSORBENTI
- BARRIERA CON PANNELLI FONOASSORBENTI E IN VETRO
- BARRIERA CON PANNELLI IN VETRO TEMPERATO
- RIVESTIMENTO FONOASSORBENTE PER PARETI GALLERIE

LEGENDA

- TRACCIATO DI PROGETTO
- CONFINI COMUNALI
- FASCIA DI PERTINENZA (250m) NUOVA INFRASTRUTTURA
- CORRIDOIO DI STUDIO (500m)

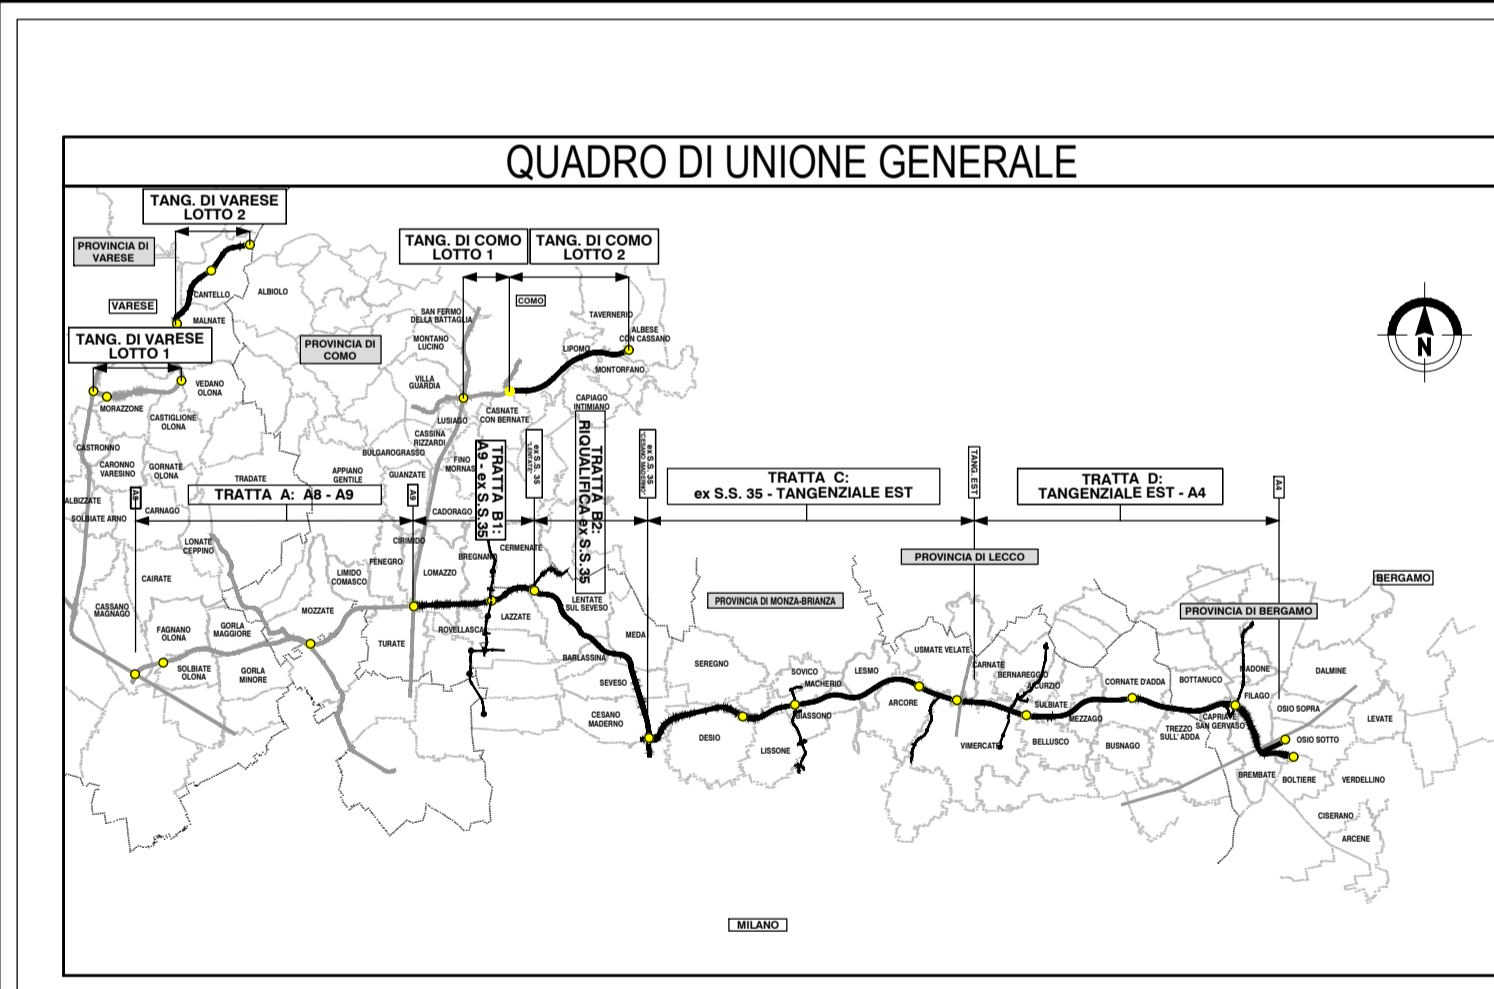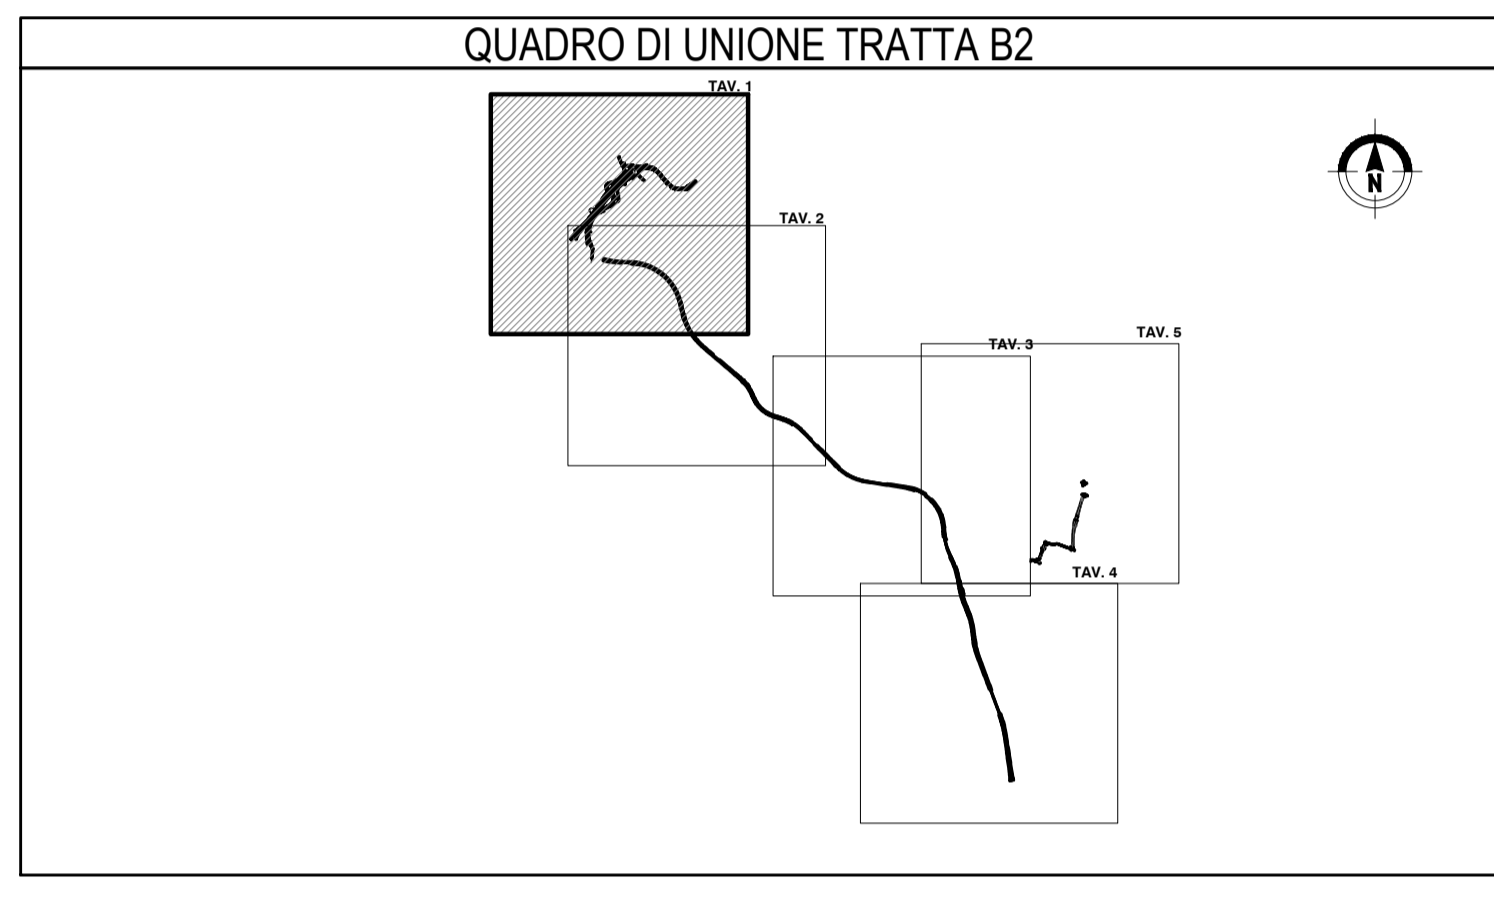

COLLEGAMENTO AUTOSTRADALE DALMINE-COMO-VARESE-VALICO E OPERE AD ESSO CONNESSE
CODICE C.U.P. F11B0000270007

PROGETTO ESECUTIVO TRATTA B2

STUDIO ACUSTICO E VIBRAZIONALE CARATTERIZZAZIONE DEL CLIMA ACUSTICO MAPPE DI CARATTERIZZAZIONE DEL CLIMA ACUSTICO POST-MITIGAZIONI DIURNO - TAV.1/4

CONTRATTE GENERALE

PEDELOMBARDA NUOVA S.p.A.

FASE PROGETTUALE	AMBITO	DATA	CATEGORIA	OPERA	PARTI DI OPERA	TIPO LABORATO	PROGRESSIVA	REVISIONE ESTERNA
AC	B2	000	GE00	000	MP	017	A	

CONTRATTE GENERALE

DATA	REVISIONE	ELABORAZIONE PROGETTUALE
Giugno 2023	Emissione per commenti A01	PROGETTISTI
		RESPONSABILE
		INTEGRAZIONE
		PRESTAZIONI
		SPECIALISTICHE

CONCEDENTE CONCESSIONARI AUTOSTRADALI LOMBARDE

CONCESSIONARIO Autostrade Padane e Autostrade Lombarde

PROGETTISTA PROGER ROCK