

LEGENDA

Mappa acustica (H=4m p.c.)

|         |
|---------|
| <35     |
| 35 - 40 |
| 40 - 45 |
| 45 - 50 |
| 50 - 55 |
| 55 - 60 |
| 60 - 65 |
| 65 - 70 |
| 70 - 75 |
| 75 - 80 |
| >80     |


Leq [dB(A)]

- TRACCIATO DI PROGETTO
- CONFINI COMUNALI
- FASCIA DI PERTINENZA (250m) NUOVA INFRASTRUTTURA
- CORRIDOIO DI STUDIO (500m)


INTERVENTI DI MITIGAZIONE

- BARRIERA CON PANNELLI FONASSORBENTI
- BARRIERA CON PANNELLI FONASSORBENTI E IN VETRO
- BARRIERA CON PANNELLI IN VETRO TEMPERATO
- RIVESTIMENTO FONASSORBENTE PER PARETI GALLERIE

QUADRO DI UNIONE TRATTA C

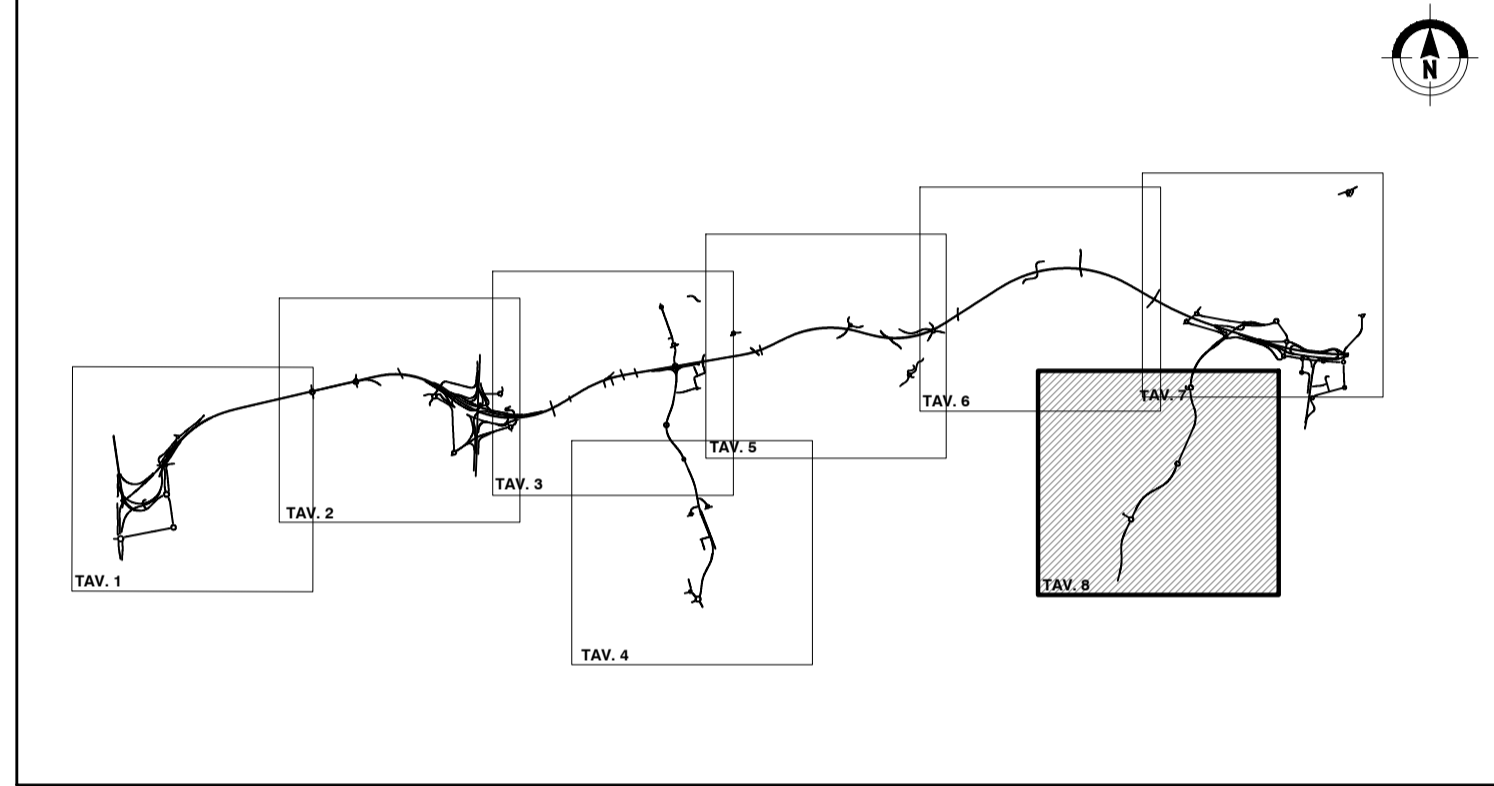

QUADRO DI UNIONE GENERALE

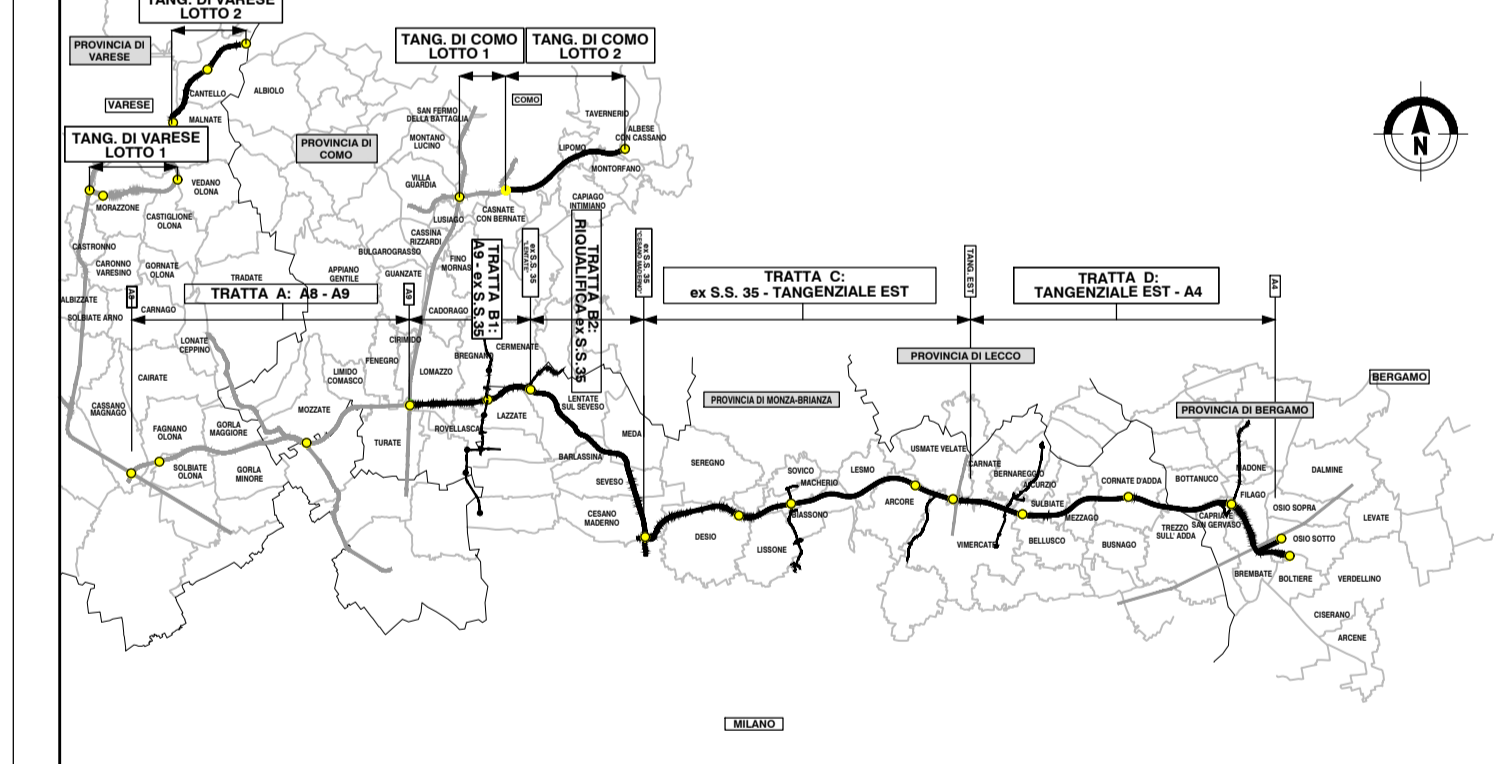

CONCESSIONARI AUTOSTRADALI LOMBARDE

**COLLEGAMENTO AUTOSTRADE DA LEMINE-COMO-VARESE-VALICO DEL GAGGIOLO E OPERE AD ESSI CONNESSE**

CODICE C.U.P. F11800027007

**PROGETTO ESECUTIVO TRATTA C**

**STUDIO ACUSTICO E VIBRAZIONALE CARATTERIZZAZIONE DEL CLIMA ACUSTICO MAPPE DI CARATTERIZZAZIONE DEL CLIMA ACUSTICO POST-MITIGAZIONI NOTTURNO TAV.8**

|  |  |   |
|--|--|---|
| <p>IDENTIFICAZIONE ELABORATO</p> <p>FASE PROGETTUALE: AMBIENTE</p> <p>TRATTA: C</p> <p>CATEGORIA: CC</p> <p>OPERA: 000</p> <p>PARTI DI OPERA: 000</p> <p>TIPO ELABORATO: MP</p> <p>PROGRESSIVA: 048</p> <p>VERSIONE ESTERNA: A</p> | <p>CONTRAENTE GENERALE</p> <p><b>PEDELOMBARDA NUOVA S.p.A.</b></p>           | <p>ELABORAZIONE PROGETTUALE</p> <p>PROGETTISTI: Proger s.p.a.</p> <p>RESPONSABILE INTEGRAZIONE PRESTAZIONI SPECIALISTICHE: M. Santucci</p> <p>PROGER</p> <p>CONCESSIONARIO: Autostradale Pedemontana Lombarda</p> |
| <p>DATA: Luglio 2023</p> <p>SCALA: 1:5.000</p>   | <p>DATA: Luglio 2023</p> <p>REVISIONE: Emissione per commenti</p> <p>AD1</p> | <p>PROGETTISTA: Proger</p>  |
| <p>CONCEDENTE: CONCESSIONARI AUTOSTRADALI LOMBARDE</p>   | <p>CONCESSIONARIO: Autostradale Pedemontana Lombarda</p>                     | <p>PROGETTISTA: Proger</p>  |