



LEGENDA

- TRACCIATO DI PROGETTO
- CONFINI COMUNALI
- FASCIA DI PERTINENZA
- CORRIDOIO DI STUDIO (500m)
- FASCE IDENTIFICAZIONE CODICI RICETTORI
- MISURA FONOMETRICA FASE AO
- FERROVIE
- FASCIA A (100m)
- FASCIA B (100-250m)
- STRADE TIPO A o B
- FASCIA A (100m)
- FASCIA B (100-250m)
- SCUOLE, OSPEDALI, CASE DI CURA, CASE DI RIPOSO
- EDIFICI RESIDENZIALI O AD USO TURISTICO RICETTIVO
- EDIFICI INDUSTRIALI, COMMERCIALI, UFFICI, LUOGHI DI CULTO, ATTIVITA' SPORTIVE
- ALTRO
- CLASSE 1
- CLASSE 2
- CLASSE 3
- CLASSE 4
- CLASSE 5
- CLASSE 6

QUADRO DI UNIONE TRATTA C

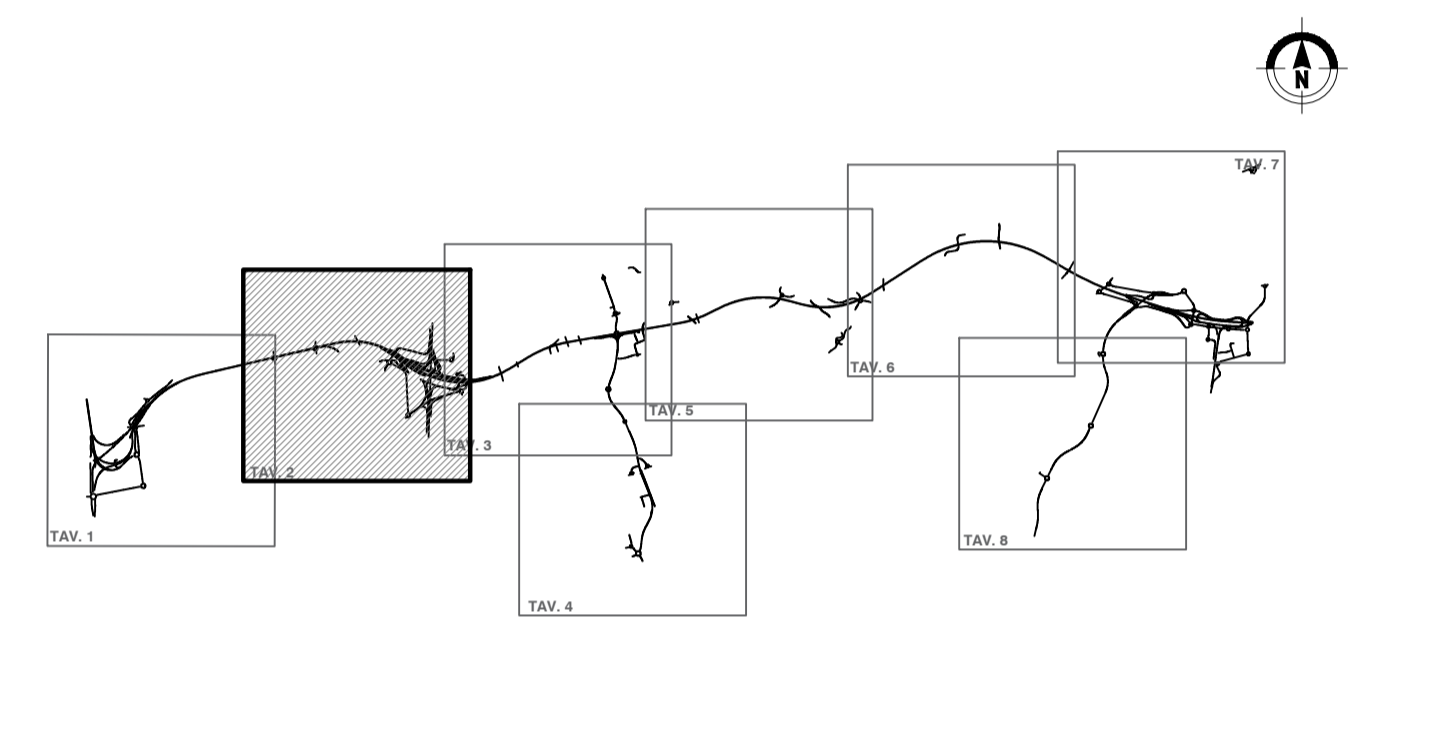

QUADRO DI UNIONE GENERALE

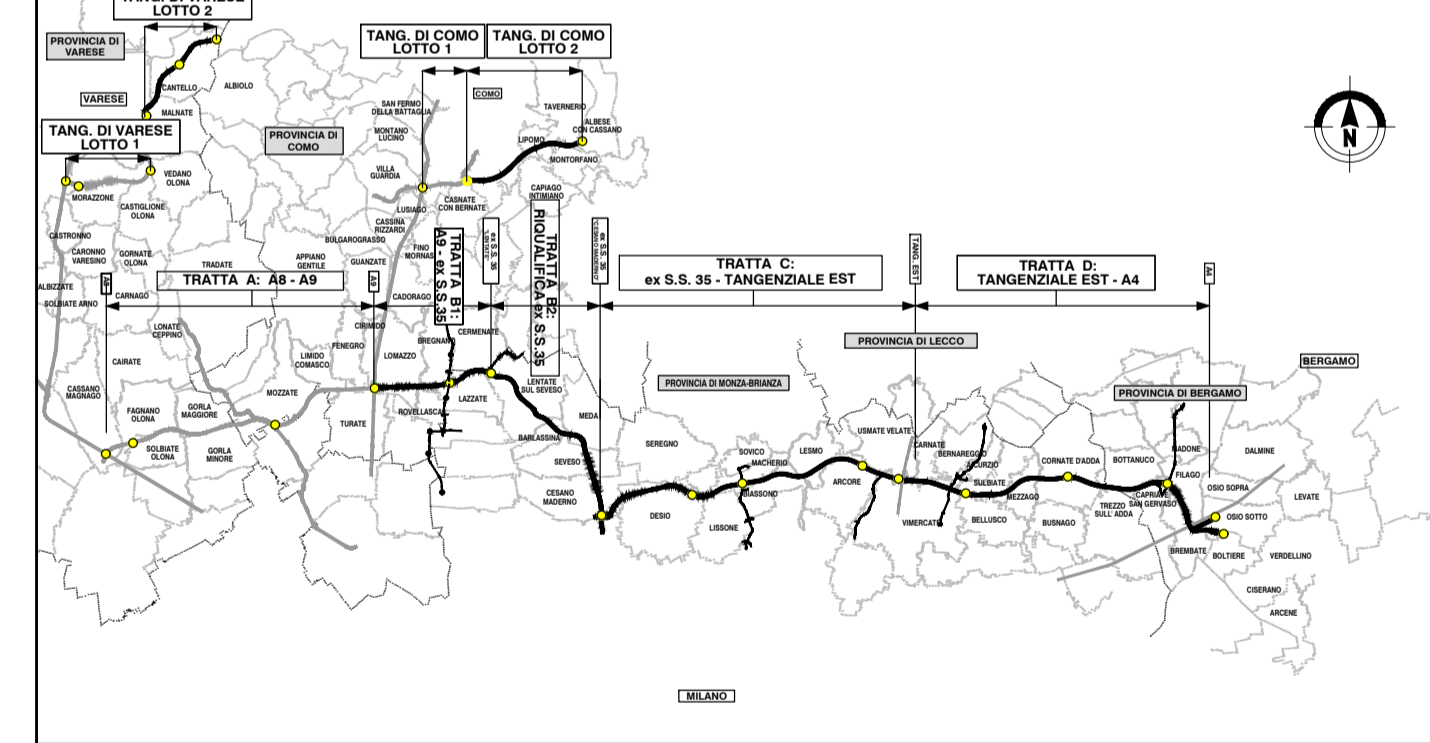

**COLLEGAMENTO AUTOSTRADALE DALMINE-COMO-VARESE-VALICO DEL GAGGIOLIO E OPERE AD ESSO CONNESSE**  
 CODICE C.U.P. F1180000270007

**PROGETTO ESECUTIVO TRATTA C**

**STUDIO ACUSTICO E VIBRAZIONALE CENSIMENTO RICETTORI**  
 PLANIMETRIA CENSIMENTO RICETTORI - TAV.2/4

<b>FASE PROGETTUALE</b> AMBITO: AC TRATTA: CC CATEGORIA: 000 OPERA: SE00 PARTE DI OPERA: 0000 TIPO ELABORATO: PL PROGRESSIVA: 002 VERSIONE ESTERNA: A		<b>CONTRAENTE GENERALE</b> <b>PEDELOMBARDA NUOVA S.p.A.</b> DATA: 18 Aprile 2023 REVISIONE: 001 ELABORAZIONE PROGETTUALE: PROGETTISTI RESPONSABILE INTEGRAZIONE PRESTAZIONI SPECIALISTICHE Ing. Carlo Lotti	
<b>CONCEDENTE</b> CONCESSIONI AUTOSTRADALI LOMBARDE		<b>CONCESSIONARIO</b> Autostrada Pedemontana Lombarda	

Il presente documento non può essere copiato, riprodotto o altrimenti pubblicato in tutto o in parte senza il consenso scritto di Autostrada Pedemontana Lombarda S.p.A. Ogni utilizzo non autorizzato sarà perseguito a norma di legge. This document may not be copied, reproduced or published either in part or entirely without the written permission of Autostrada Pedemontana Lombarda S.p.A. Unauthorized use will be prosecuted by law.