
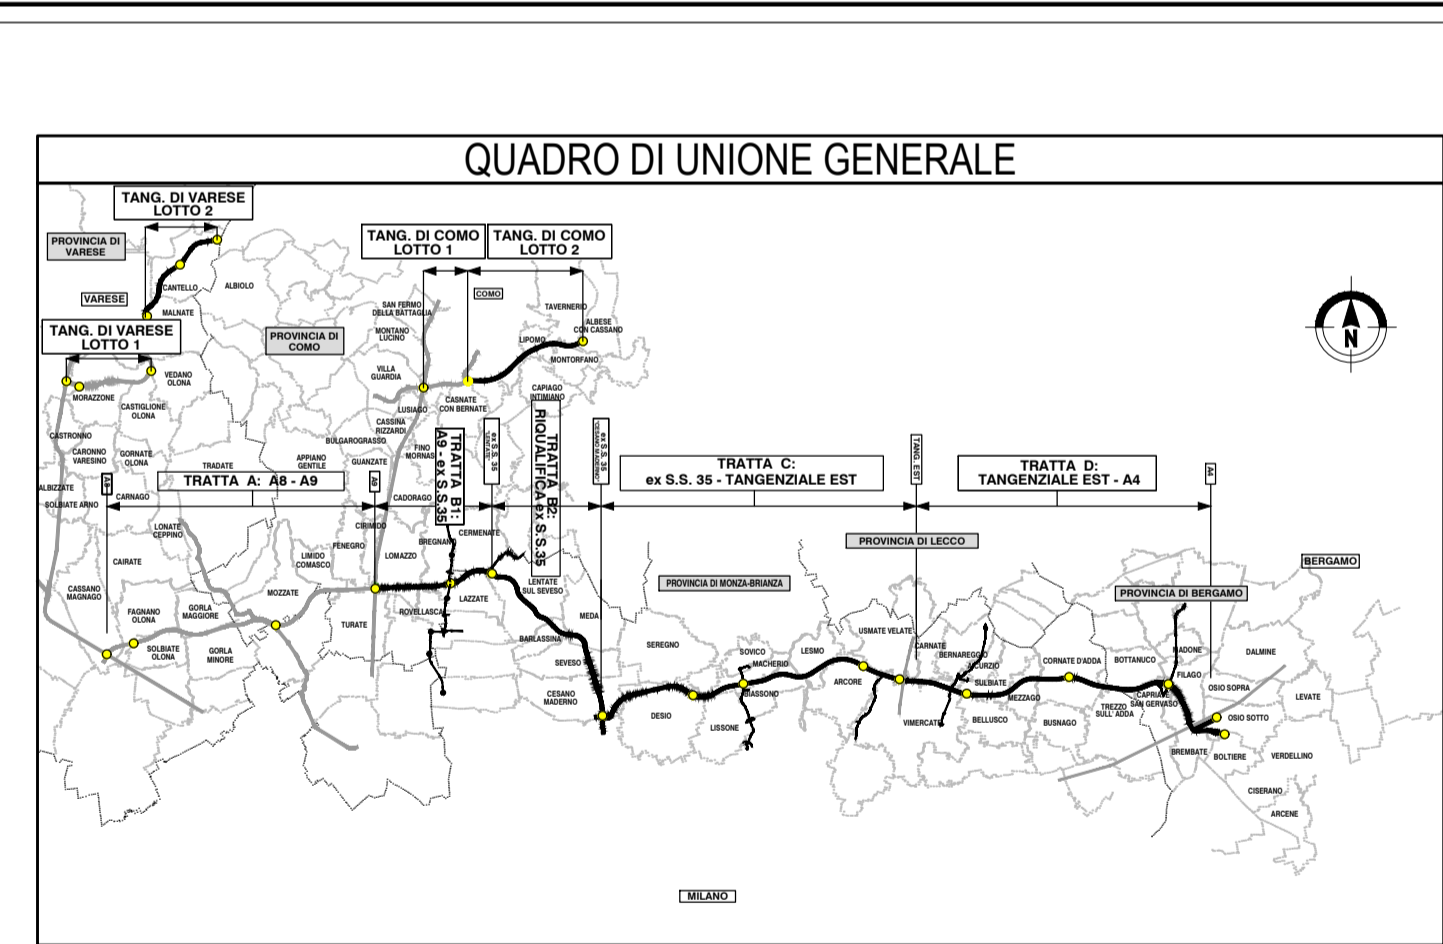


LEGENDA

	TRACCIATO DI PROGETTO		FASCE DI PERTINENZA ACUSTICA DI INFRASTRUTTURE CONCORSUALI ai sensi del DPR 142/2004
	CONFINI COMUNALI		FASCE DI PERTINENZA ACUSTICA DI INFRASTRUTTURE CONCORSUALI ai sensi del DPR 142/2004
	FASCIA DI PERTINENZA		FASCE DI PERTINENZA ACUSTICA DI INFRASTRUTTURE CONCORSUALI ai sensi del DPR 142/2004
	CORRIDOIO DI STUDIO (500m)		STRADE TIPO A o B
	FASCE IDENTIFICAZIONE CODICI RICETTORI		FASCE DI PERTINENZA ACUSTICA DI INFRASTRUTTURE CONCORSUALI ai sensi del DPR 142/2004
	MISURA FONOMETRICA FASE AO		FASCE DI PERTINENZA ACUSTICA DI INFRASTRUTTURE CONCORSUALI ai sensi del DPR 142/2004
	TIPOLOGIA RICETTORI:		CLASSIFICAZIONE ACUSTICA AREE ESTERNE ALLA FASCIA DI PERTINENZA DELLA NUOVA INFRASTRUTTURA
	SCUOLE, OSPEDALI, CASE DI CURA, CASE DI RIPOSO		CLASSE 1
	EDIFICI RESIDENZIALI O AD USO TURISTICO RICETTIVO		CLASSE 2
	EDIFICI INDUSTRIALI, COMMERCIALI, UFFICI, LUOGHI DI CULTO, ATTIVITA' SPORTIVE		CLASSE 3
	ALTRO		CLASSE 4
			CLASSE 5
			CLASSE 6

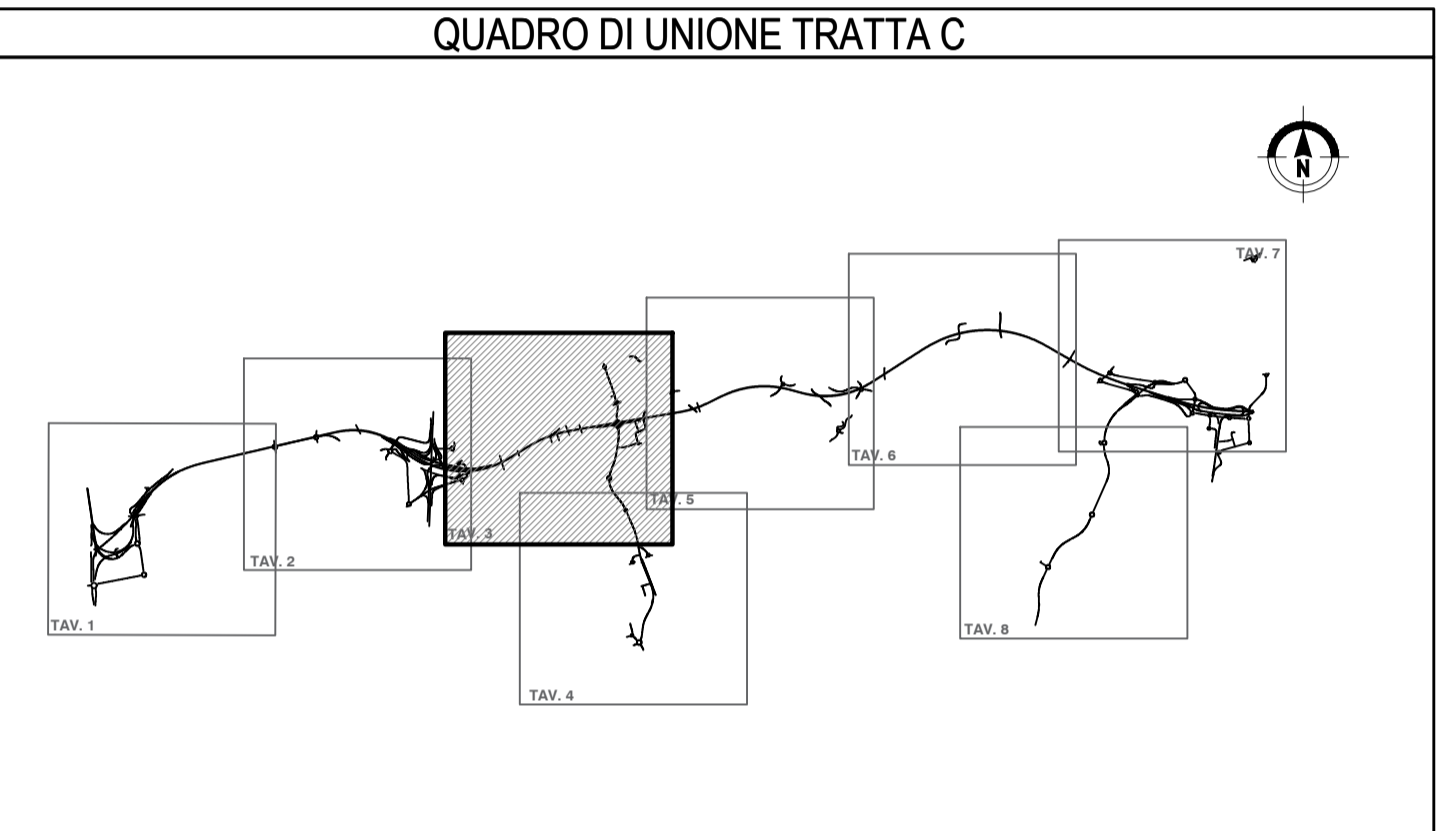

COLLEGAMENTO AUTOSTRADALE DALMINE-COMO-VARESE-VALICO DEL GAGGIOLO E OPERE AD ESSO CONNESSE

CODICE C.U.P. F1160900270007

PROGETTO ESECUTIVO TRATTA C

STUDIO ACUSTICO E VIBRAZIONALE CENSIMENTO RICETTORI PLANIMETRIA CENSIMENTO RICETTORI - TAV.3/8

IDENTIFICAZIONE ELABORATO		CONTRAENTE GENERALE	
FASE PROGETTUALE	AMBITO	PEDELOMBARDA NUOVA S.p.A. DATA: 6 Aprile 2023, Revisione: 001 DATA: 23 Giugno 2023, Revisione: per commenti A02	
TRATTA	CATEGORIA		
OPERA	PARTE DI OPERA	ELABORAZIONE PROGETTUALE PROGETTISTI: PROGER s.p.a. RESPONSABILE PRESTAZIONI SPECIALISTICHE: Ing. Carlo Lorenzi	
TIPO ELABORATO	PROGRESSIVA		
REVISIONE ESTERNA	REVISIONE INTERNA	PROGETTISTA PROGER s.p.a.	
CONCEDENTE	CONTRATTANTE		

Il presente documento non può essere copiato, riprodotto o altrimenti pubblicato in tutto o in parte senza il consenso scritto di Autostrade Pademontane Lombarda S.p.A. Ogni utilizzo non autorizzato sarà perseguito a norma di legge. This document may not be copied, reproduced or published either in part or entirely without the written permission of Autostrade Pademontane Lombarda S.p.A. Unauthorized use will be prosecuted by law.