
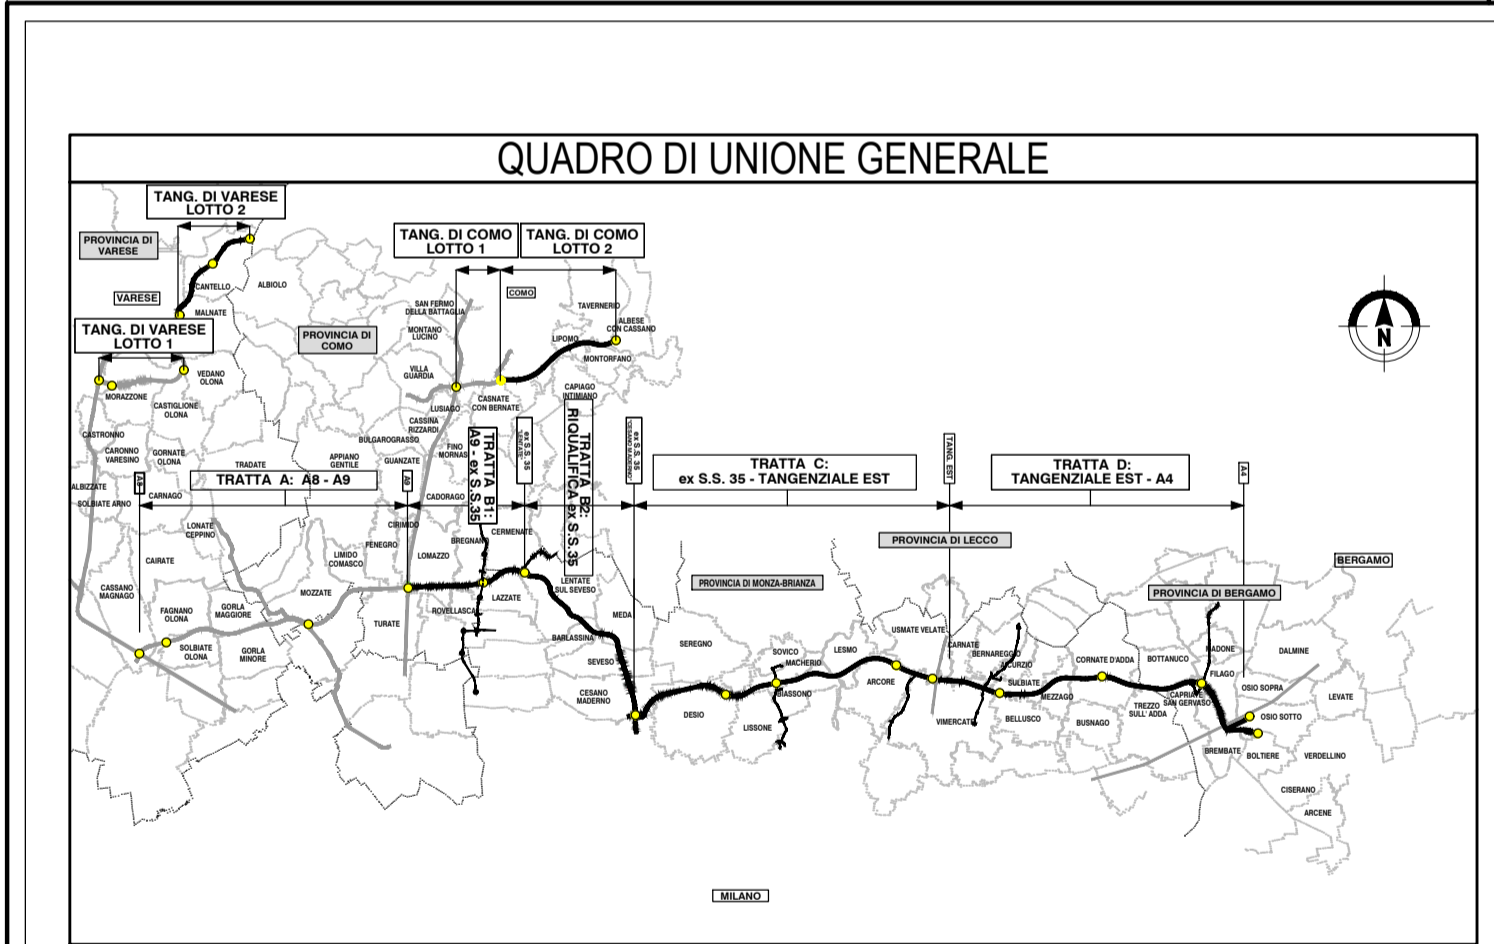


LEGENDA

	TRACCIATO DI PROGETTO		FASCE DI PERTINENZA ACUSTICA DI INFRASTRUTTURE CONCORSUALI ai sensi del DPR 142/2004
	CONFINI COMUNALI		
	FASCIA DI PERTINENZA		FERROVIE
	CORRIDOIO DI STUDIO (500m)		FASCIA A (100m)
	FASCE IDENTIFICAZIONE CODICI RICETTORI		FASCIA B (100-250m)
	MISURA FONOMETRICA FASE AO		
TIPOLOGIA RICETTORI:		CLASSIFICAZIONE ACUSTICA AREE ESTERNE ALLA FASCIA DI PERTINENZA DELLA NUOVA INFRASTRUTTURA	
	SCUOLE, OSPEDALI, CASE DI CURA, CASE DI RIPOSO		CLASSE 1
	EDIFICI RESIDENZIALI O AD USO TURISTICO RICETTIVO		CLASSE 2
	EDIFICI INDUSTRIALI, COMMERCIALI, UFFICI, LUOGHI DI CULTO, ATTIVITA' SPORTIVE		CLASSE 3
	ALTRO		CLASSE 4
			CLASSE 5
			CLASSE 6

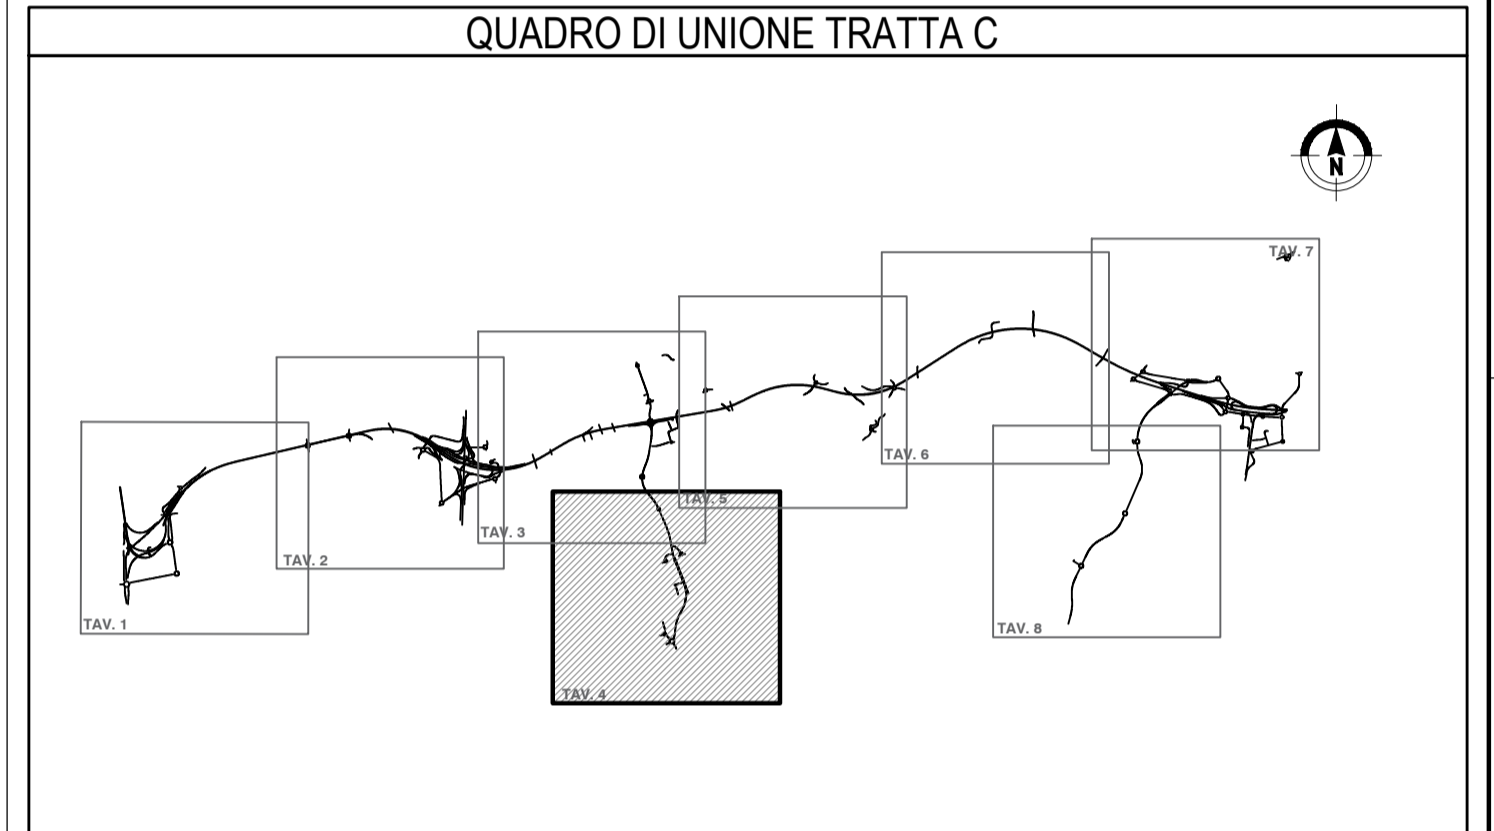

COLLEGAMENTO AUTOSTRADALE
DALMINE-COMO-VARESE-VALICO DEL GAGGIOLO E OPERE AD ESSO CONNESSE
CODICE C.U.P. F1100000270007
PROGETTO ESECUTIVO
TRATTA C
STUDIO ACUSTICO E VIBRAZIONALE
CENSIMENTO RICETTORI
PLANIMETRIA CENSIMENTO RICETTORI - TAV.4/8

IDENTIFICAZIONE ELABORATO					CONTRAENTE GENERALE					
FASE PROGETTUALE	AMBITO	TRATTA	CATEGORIA	OPERA	PARTE IN OPERA	TIPO ELABORATO	PROGRESSIVA	REVISIONE ESTERNA	PEDELOMBARDA NUOVA S.p.A.	
E	AC	CC	000	GE00	000	PL	004	A	DATA	REVISIONE
DATA: 18 Aprile 2023 SCALA: 1:50.000									18 Aprile 2023	Bozza
CONCEDENTE CONCESSIONI AUTOSTRADALI LOMBARDE									ELABORAZIONE PROGETTUALE PROGETTISTI: Proger s.p.a. RESPONSABILE INTEGRAZIONE PRESTAZIONI SPECIALISTICHE: Proger s.p.a.	
CONCESSIONARIO Autostrada Pademontana Lombardia S.p.A.									PROGETTISTA Proger s.p.a.	

Il presente documento non potrà essere copiato, riprodotto o altrimenti pubblicato in tutto o in parte senza il consenso scritto di Autostrada Pademontana Lombardia S.p.A. Ogni utilizzo non autorizzato sarà perseguito a norma di legge. This document may not be copied, reproduced or published either in part or entirely without the written permission of Autostrada Pademontana Lombardia S.p.A. Unauthorized use will be prosecuted by law.