



LEGENDA

- Mappa acustica (H=4m p.c.)
- <math><35</math>
 - 35 - 40
 - 40 - 45
 - 45 - 50
 - 50 - 55
 - 55 - 60
 - 60 - 65
 - 65 - 70
 - 70 - 75
 - 75 - 80
 - >80
- Leq [dB(A)]
- TRACCIATO DI PROGETTO
 - CONFINI COMUNALI
 - FASCIA DI PERTINENZA (250m) NUOVA INFRASTRUTTURA
 - CORRIDOIO DI STUDIO (500m)
- INTERVENTI DI MITIGAZIONE
- BARRIERA CON PANNELLI FONOASSORBENTI
 - BARRIERA CON PANNELLI FONOASSORBENTI E IN VETRO
 - BARRIERA CON PANNELLI IN VETRO TEMPERATO
 - RIVESTIMENTO FONOASSORBENTE PER PARETI GALLERIE

QUADRO DI UNIONE TRATTA B2

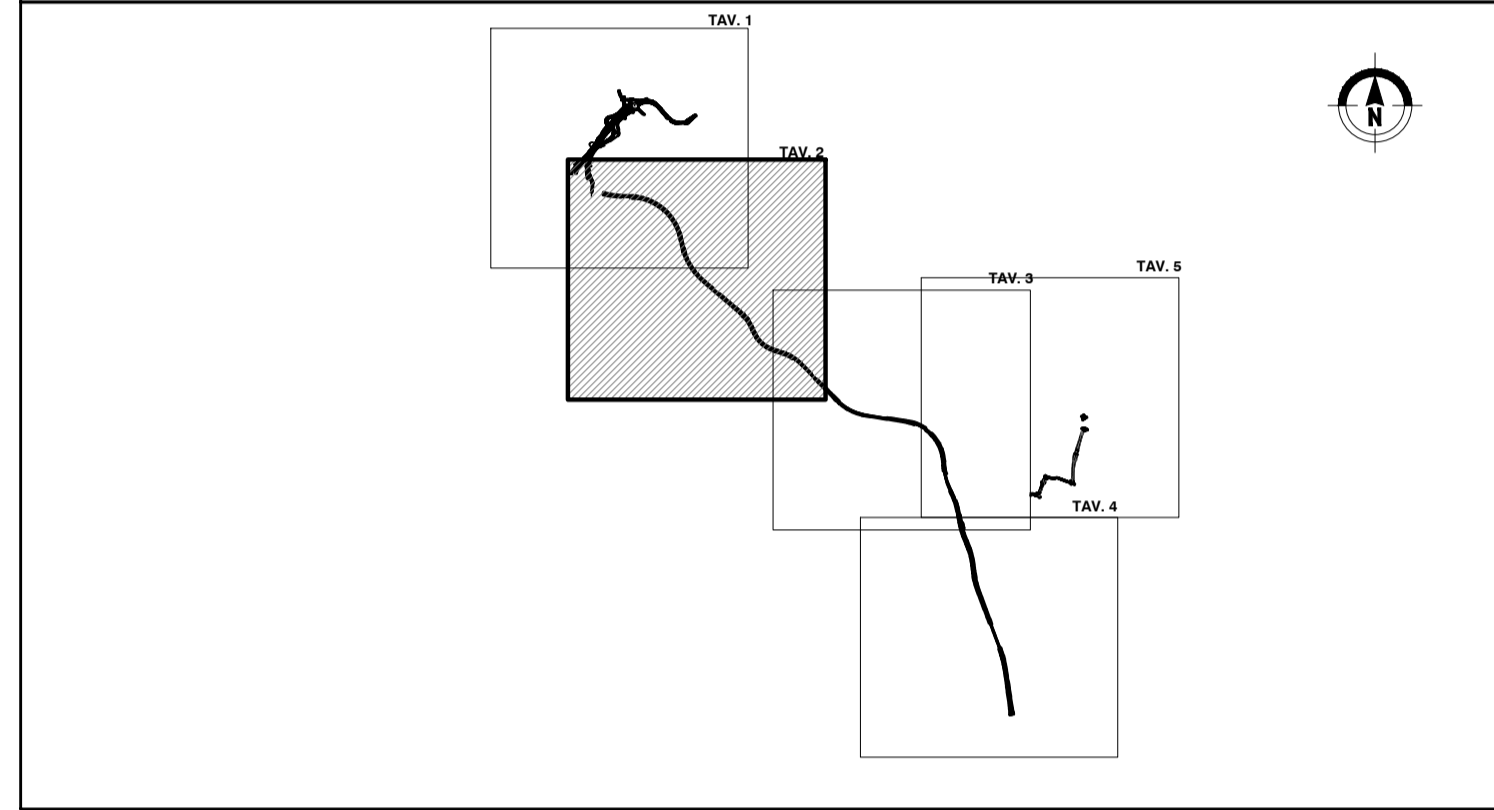

QUADRO DI UNIONE GENERALE

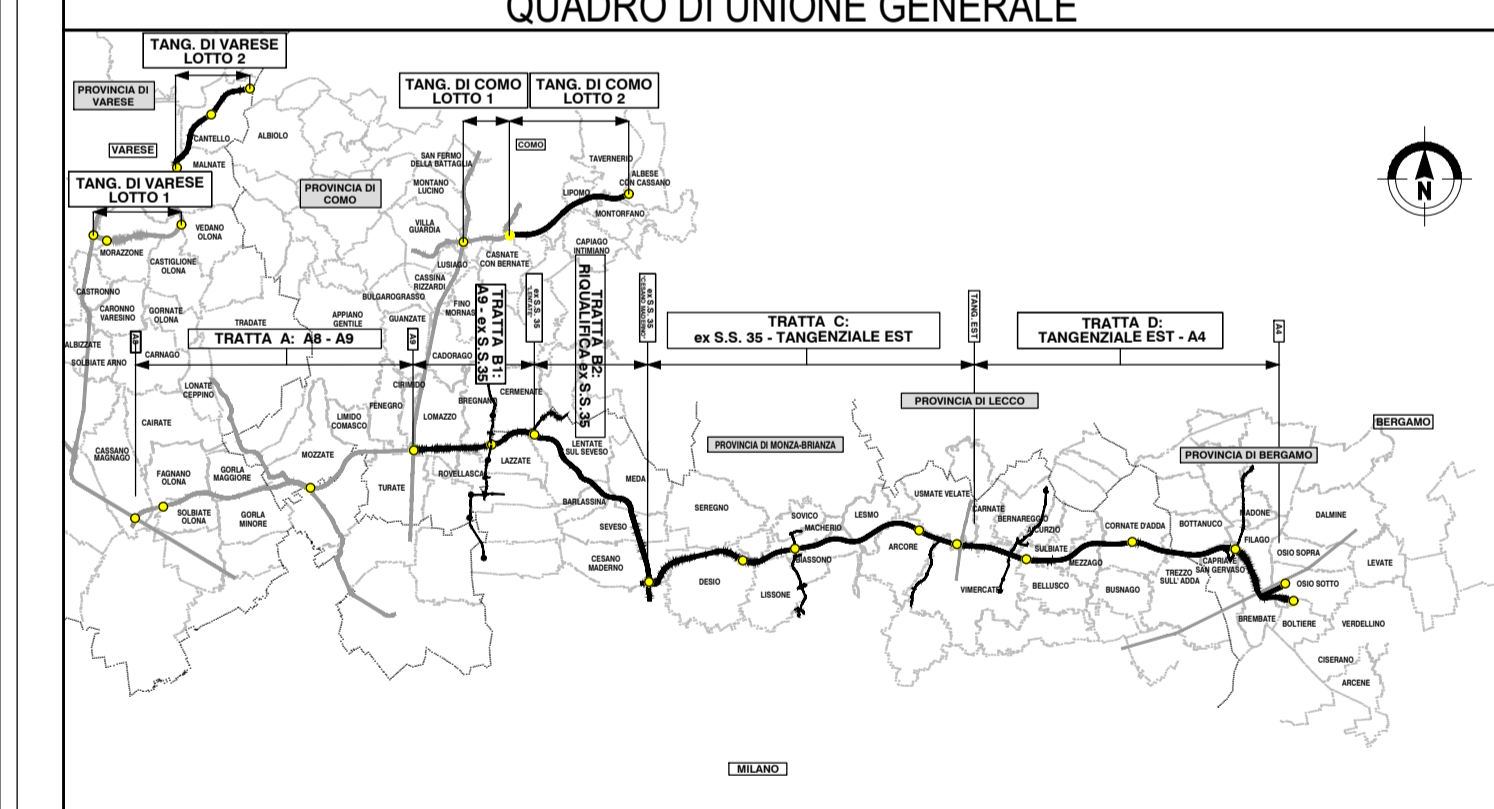

CONCESSIONARI AUTOSTRADALI LOMBARDE
COLLEGAMENTO AUTOSTRADALE DALMINE-COMO-VARESE-VALICO DEL GAGGIOLO E OPERE AD ESSO CONNESSE
 CODICE C.U.P. F11B00027007
PROGETTO ESECUTIVO TRATTA B2
 STUDIO ACUSTICO E VIBRAZIONALE
 CARATTERIZZAZIONE DEL CLIMA ACUSTICO
 MAPPE DI CARATTERIZZAZIONE DEL CLIMA ACUSTICO POST-MITIGAZIONI NOTTURNO - TAV.2/4

IDENTIFICAZIONE ELABORATO		CONTRAENTE GENERALE																										
PEDELOMBARDA NUOVA S.p.A.		PEDELOMBARDA NUOVA S.p.A.																										
<table border="1"> <tr> <th>FASE</th> <th>AMBITO</th> <th>DATA</th> <th>CATEGORIA</th> <th>OPERA</th> <th>PARTE DI OPERA</th> <th>TIPO ELABORATO</th> <th>PROGRESSIVA</th> <th>REVISIONE ESTERNA</th> </tr> <tr> <td>IT1</td> <td>AC</td> <td>B2</td> <td>000</td> <td>GE00</td> <td>000</td> <td>MP</td> <td>022</td> <td>A</td> </tr> </table>	FASE	AMBITO	DATA	CATEGORIA	OPERA	PARTE DI OPERA	TIPO ELABORATO	PROGRESSIVA	REVISIONE ESTERNA	IT1	AC	B2	000	GE00	000	MP	022	A	<table border="1"> <tr> <th>DATA</th> <th>REVISIONE</th> <th>ELABORAZIONE PROGETTUALE</th> </tr> <tr> <td>Giugno 2023</td> <td>Emissione per commenti A01</td> <td>PROGETTISTI Proger spa</td> </tr> <tr> <td></td> <td></td> <td>RESPONSABILE PRESTAZIONI SPECIALISTICHE</td> </tr> </table>	DATA	REVISIONE	ELABORAZIONE PROGETTUALE	Giugno 2023	Emissione per commenti A01	PROGETTISTI Proger spa			RESPONSABILE PRESTAZIONI SPECIALISTICHE
FASE	AMBITO	DATA	CATEGORIA	OPERA	PARTE DI OPERA	TIPO ELABORATO	PROGRESSIVA	REVISIONE ESTERNA																				
IT1	AC	B2	000	GE00	000	MP	022	A																				
DATA	REVISIONE	ELABORAZIONE PROGETTUALE																										
Giugno 2023	Emissione per commenti A01	PROGETTISTI Proger spa																										
		RESPONSABILE PRESTAZIONI SPECIALISTICHE																										
<table border="1"> <tr> <th>CONCEDENTE</th> <th>CONCESSIONARIO</th> <th>PROGETTISTA</th> </tr> <tr> <td>CONCESSIONARI AUTOSTRADALI LOMBARDE</td> <td>Autosstrade Padane e Autostrade Lombardia</td> <td>PROGER ROCK</td> </tr> </table>	CONCEDENTE	CONCESSIONARIO	PROGETTISTA	CONCESSIONARI AUTOSTRADALI LOMBARDE	Autosstrade Padane e Autostrade Lombardia	PROGER ROCK																						
CONCEDENTE	CONCESSIONARIO	PROGETTISTA																										
CONCESSIONARI AUTOSTRADALI LOMBARDE	Autosstrade Padane e Autostrade Lombardia	PROGER ROCK																										