


LEGENDA

Mappa acustica (H=4m p.c.)

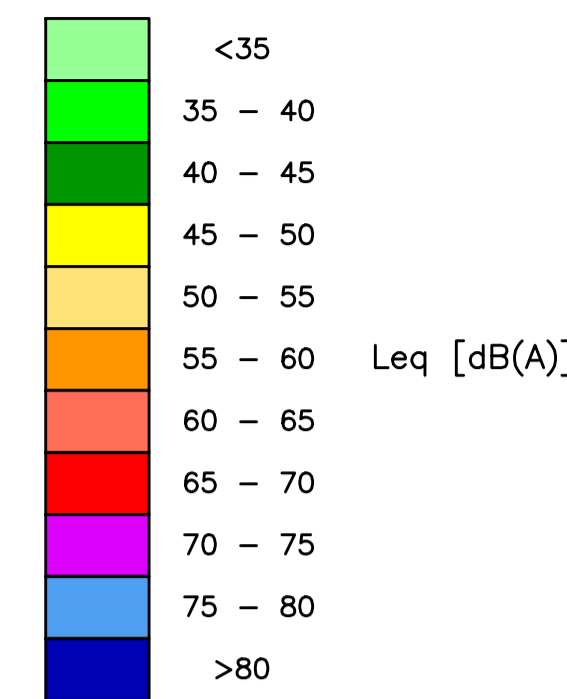

TRACCIATO DI PROGETTO

CONFINI COMUNALI

FASCIA DI PERTINENZA (250m)
NUOVA INFRASTRUTTURA

CORRIDOIO DI STUDIO (500m)

INTERVENTI DI MITIGAZIONE


BARRIERA CON PANNELLI
FONOASSORBENTI

BARRIERA CON PANNELLI
FONOASSORBENTI E IN VETRO


BARRIERA CON PANNELLI
IN VETRO TEMPERATO

RIVESTIMENTO FONOASSORBENTE
PER PARETI GALLERIE

QUADRO DI UNIONE TRATTA B2

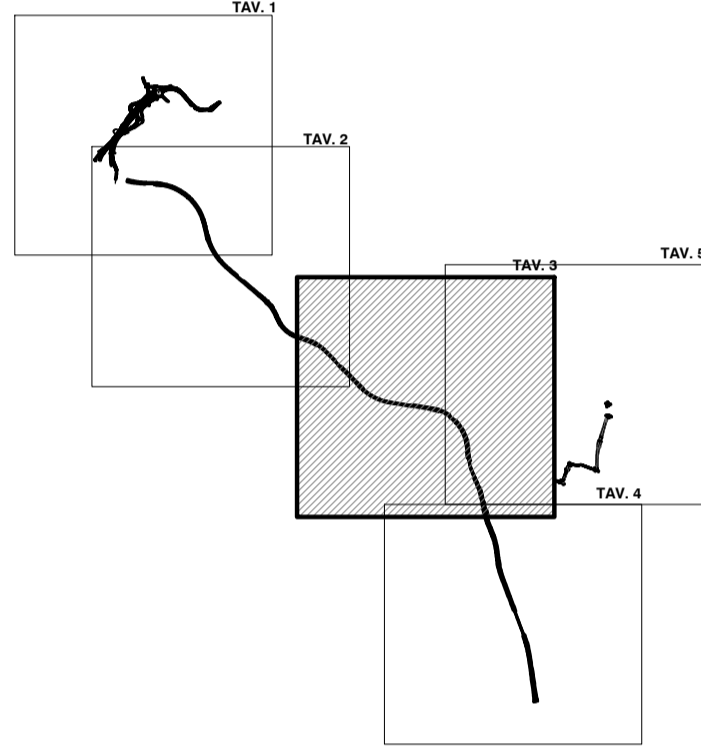

QUADRO DI UNIONE GENERALE

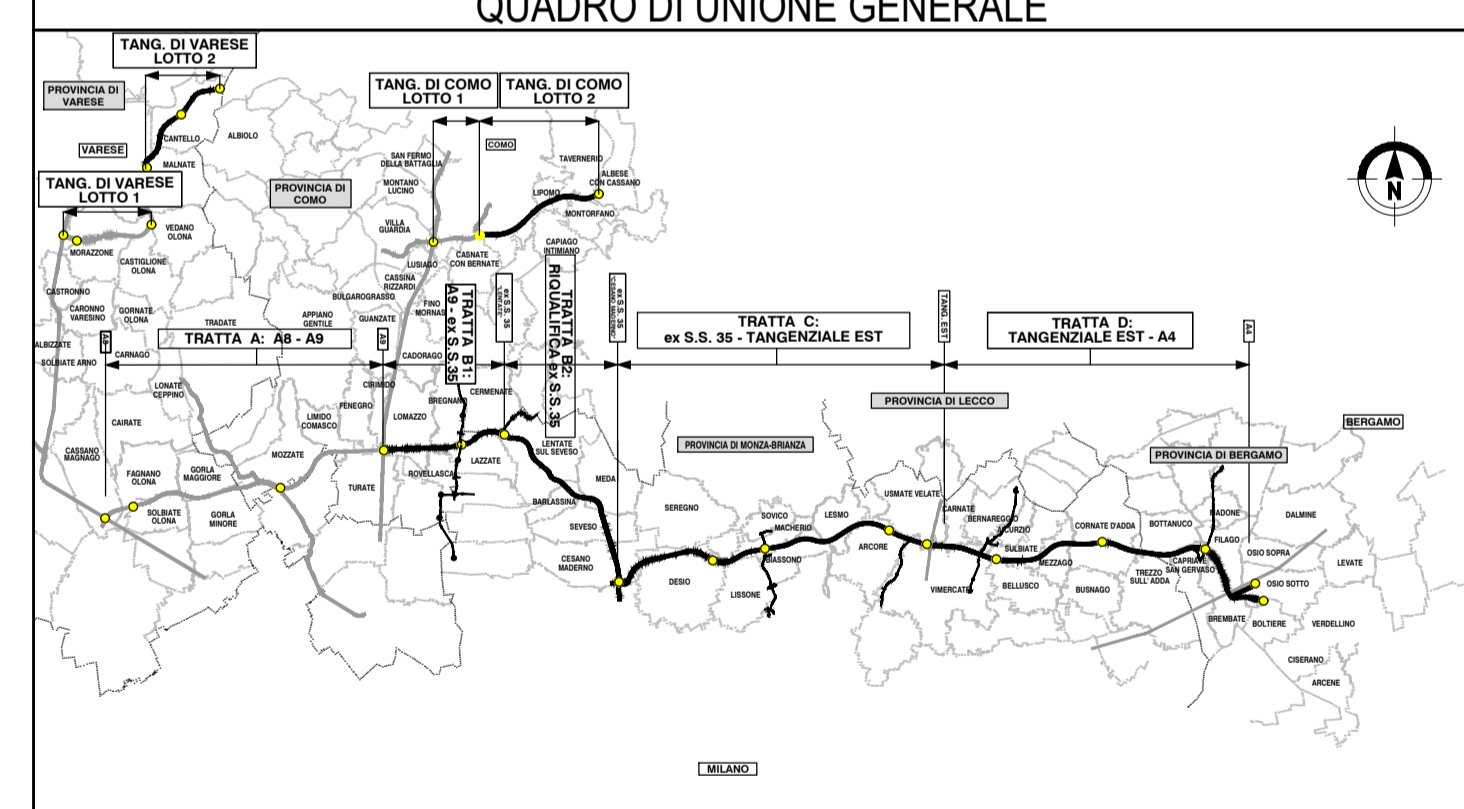

CONCESSIONARI
AUTOSTRADALI
LOMBARDE

**COLLEGAMENTO AUTOSTRADALE
DALMINE-COMO-VARESE-VALICO DEL GAGGIOLO E OPERE AD ESSO CONNESSE**

CODICE C.U.P. F11B000027007

**PROGETTO ESECUTIVO
TRATTA B2**

**STUDIO ACUSTICO E VIBRAZIONALE
CARATTERIZZAZIONE DEL CLIMA ACUSTICO
MAPPE DI CARATTERIZZAZIONE DEL CLIMA ACUSTICO POST-MITIGAZIONI NOTTURNO - TAV.3/4**

FASCE PROGETTUALI		CONTRAENTE GENERALE	
AMBITO	WVS	PEDELOMBARDA NUOVA S.p.A.	
DATA	CATEGORIA	DATA	REVISIONE
AC B2 000 GE00 000 MP 023 A		Giugno 2023	Emissione per commenti A01
PROGETTISTI	RESPONSABILE	ELABORAZIONE PROGETTUALE	
PROGER	PROGER spa	INTEGRAZIONE PRESTAZIONI SPECIALISTICHE	
CONCEDENTE	CONCESSIONARIO	PROGETTISTA	
CONCESSIONARI AUTOSTRADALI LOMBARDE	Autosstrada Padovese-Lombarda	PROGER ROCK S.p.A.	