

B2-BA52
tipologia: pannelli in vetro
L= 203 m - H= 4m

B2-BA42
tipologia: pannelli in vetro
L= 198 m - H= 4m

B2-BA53
tipologia: pannelli in vetro
L= 125 m - H= 4m

B2-BA46
tipologia: pannelli fonoass. + vetro
L= 460 m - H= 4m

B2-BA54
tipologia: pannelli in vetro
L= 125 m - H= 4m

B2-BA47
tipologia: pannelli fonoass. + vetro
L= 283 m - H= 4m


B2-BA45
tipologia: pannelli fonoass. + vetro
L= 428 m - H= 4m

Tratta B2
SV. CESANO


LEGENDA

- Mappa acustica (H=4m p.c.)
- <math><35</math>
 - 35 - 40
 - 40 - 45
 - 45 - 50
 - 50 - 55
 - 55 - 60
 - 60 - 65
 - 65 - 70
 - 70 - 75
 - 75 - 80
 - >80
- Leq [dB(A)]
- TRACCIATO DI PROGETTO
 - CONFINI COMUNALI
 - FASCIA DI PERTINENZA (250m) NUOVA INFRASTRUTTURA
 - CORRIDOIO DI STUDIO (500m)
- INTERVENTI DI MITIGAZIONE
- BARRIERA CON PANNELLI FONOASSORBENTI
 - BARRIERA CON PANNELLI FONOASSORBENTI E IN VETRO
 - BARRIERA CON PANNELLI IN VETRO TEMPERATO
 - RIVESTIMENTO FONOASSORBENTE PER PARETI GALLERIE

QUADRO DI UNIONE TRATTA B2

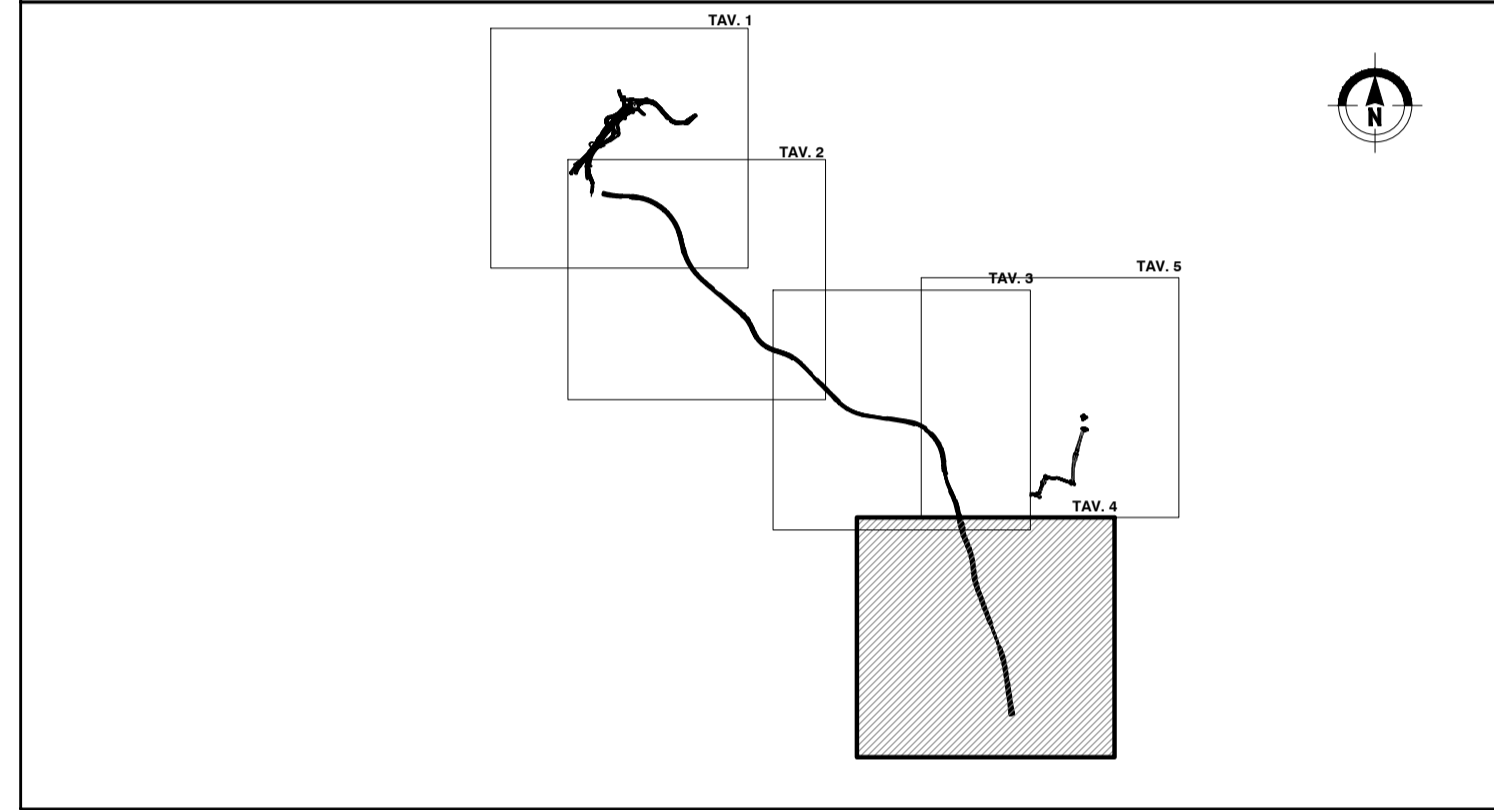

QUADRO DI UNIONE GENERALE

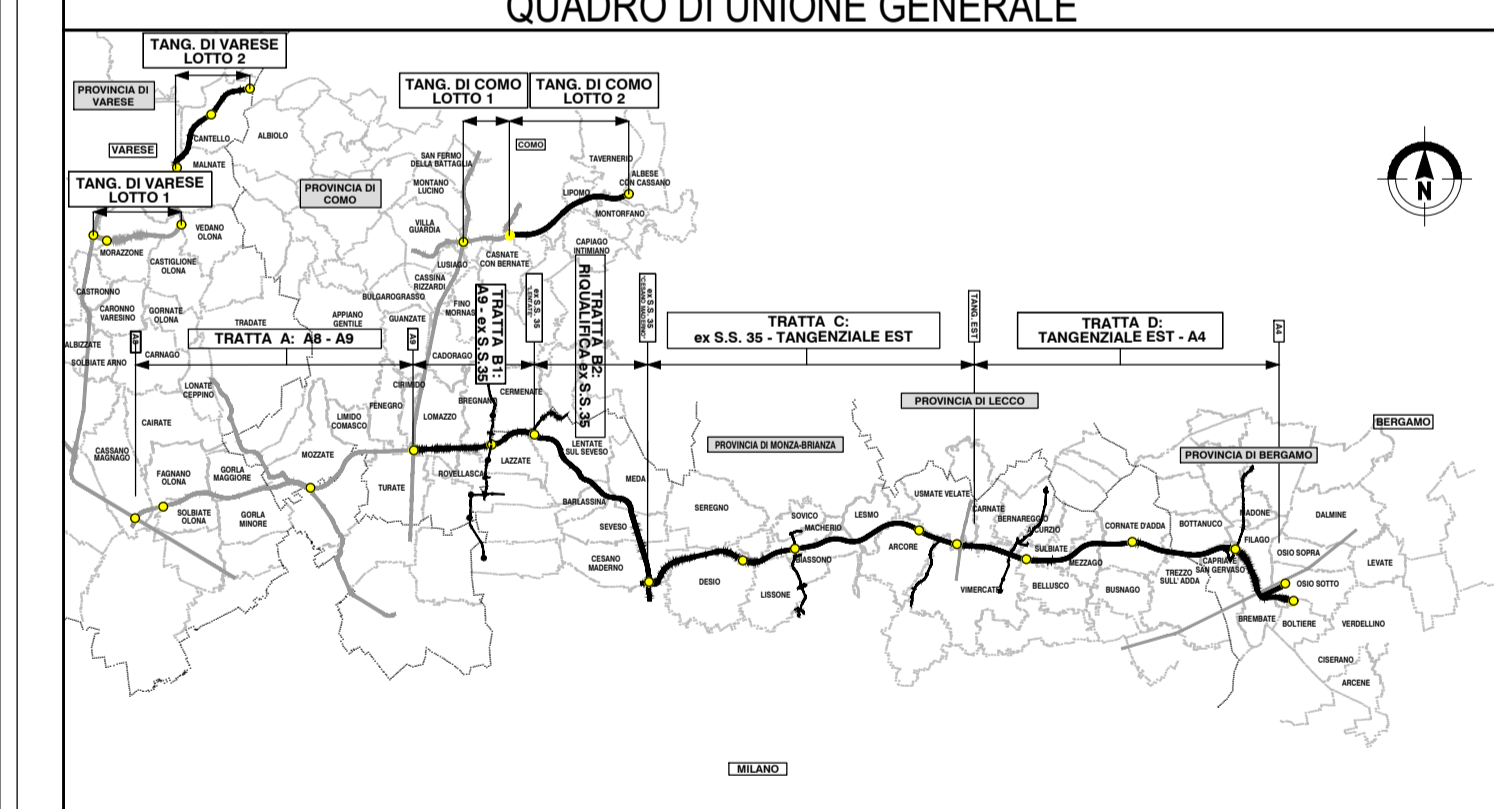

CONCESSIONARI AUTOSTRADALI LOMBARDE
Autosstrada Padovana
Autosstrada Pedemontana

COLLEGAMENTO AUTOSTRADALE
DALMINE-COMO-VARESE-VALICO DEL GAGGIOLO E OPERE AD ESSO CONNESSE
CODICE C.U.P. P11900027007

PROGETTO ESECUTIVO
TRATTA B2

STUDIO ACUSTICO E VIBRAZIONALE
CARATTERIZZAZIONE DEL CLIMA ACUSTICO
MAPPE DI CARATTERIZZAZIONE DEL CLIMA ACUSTICO POST-MITIGAZIONI NOTTURNO - TAV.4/4

FASCE PROGETTUALI		CONTRAENTE GENERALE	
AMBITO	DATA	PEDELOMBARDA NUOVA S.p.A.	
CATEGORIA	OPERA	DATA	REVISIONE
PARTE DI OPERA	TIPO ELABORATO	Giugno 2023	Emissione per commenti A01
PROGRESSIVA	REVISIONE ESTERNA	AC B2 000 GE00 000 MP 024 A	PROGETTISTI
<p>ELABORAZIONE PROGETTUALE</p> <p>PROGETTISTI: RESPONSABILE</p> <p>AC B2 000 GE00 000 MP 024 A</p> <p>PROGER</p>		<p>REVISIONE</p> <p>PROGER</p>	
<p>CONCEDENTE</p> <p>CONCESSIONARI AUTOSTRADALI LOMBARDE</p>		<p>CONCESSIONARIO</p> <p>Autosstrada Padovana</p> <p>Autosstrada Pedemontana</p>	

Il presente documento non potrà essere copiato, riprodotto o altrimenti pubblicato in tutto o in parte senza il consenso scritto di Autosstrada Padovana e Autosstrada Pedemontana S.p.A. Ogni utilizzo non autorizzato sarà perseguito a norma di legge. This document may not be copied, reproduced or published either in part or entirely without the written permission of Autosstrada Padovana and Autosstrada Pedemontana S.p.A. Unauthorized use will be prosecuted by law.