



LEGENDA

- TRACCIATO DI PROGETTO
 - CONFINI COMUNALI
 - FASCIA DI PERTINENZA
 - CORRIDOIO DI STUDIO (500m)
 - FASCE IDENTIFICAZIONE CODICI RICETTORI
 - MISURA FONOMETRICA FASE AO
 - FERROVIE
 - FASCIA A (100m)
 - FASCIA B (100-250m)
- TIPOLOGIA RICETTORI:**
- SCUOLE, OSPEDALI, CASE DI CURA, CASE DI RIPOSO
 - EDIFICI RESIDENZIALI O AD USO TURISTICO RICETTIVO
 - EDIFICI INDUSTRIALI, COMMERCIALI, UFFICI, LUOGHI DI CULTO, ATTIVITA' SPORTIVE
 - ALTRO
- CLASSIFICAZIONE ACUSTICA AREE ESTERNE ALLA FASCIA DI PERTINENZA DELLA NUOVA INFRASTRUTTURA**
- CLASSE 1
 - CLASSE 2
 - CLASSE 3
 - CLASSE 4
 - CLASSE 5
 - CLASSE 6

QUADRO DI UNIONE TRATTA B2

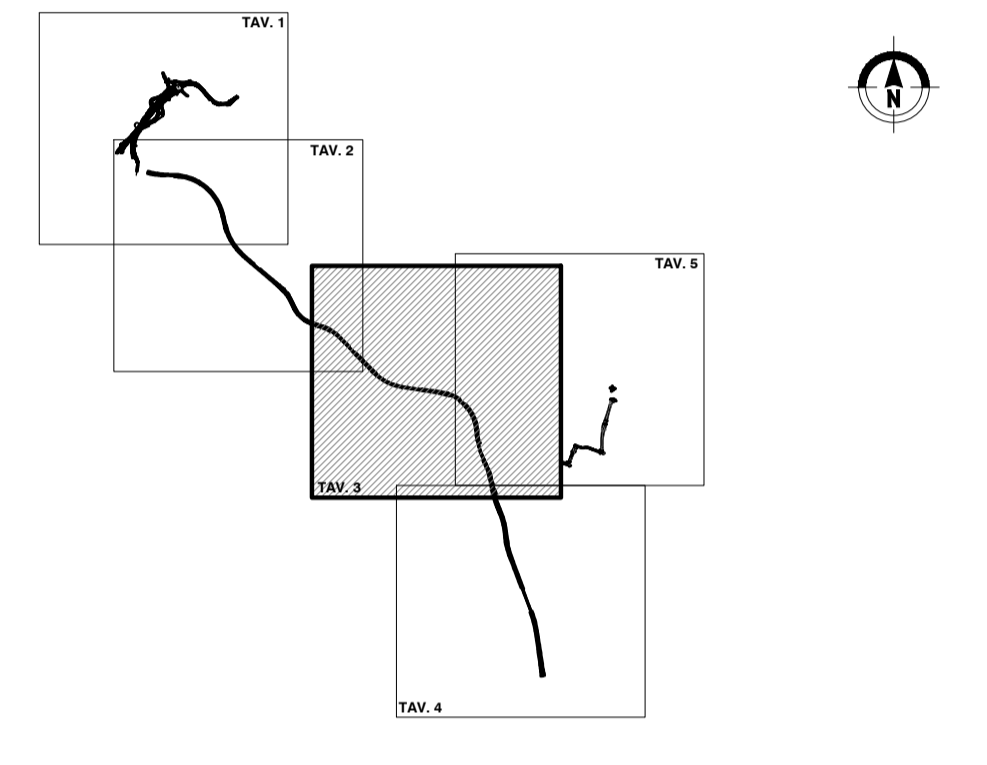

QUADRO DI UNIONE GENERALE

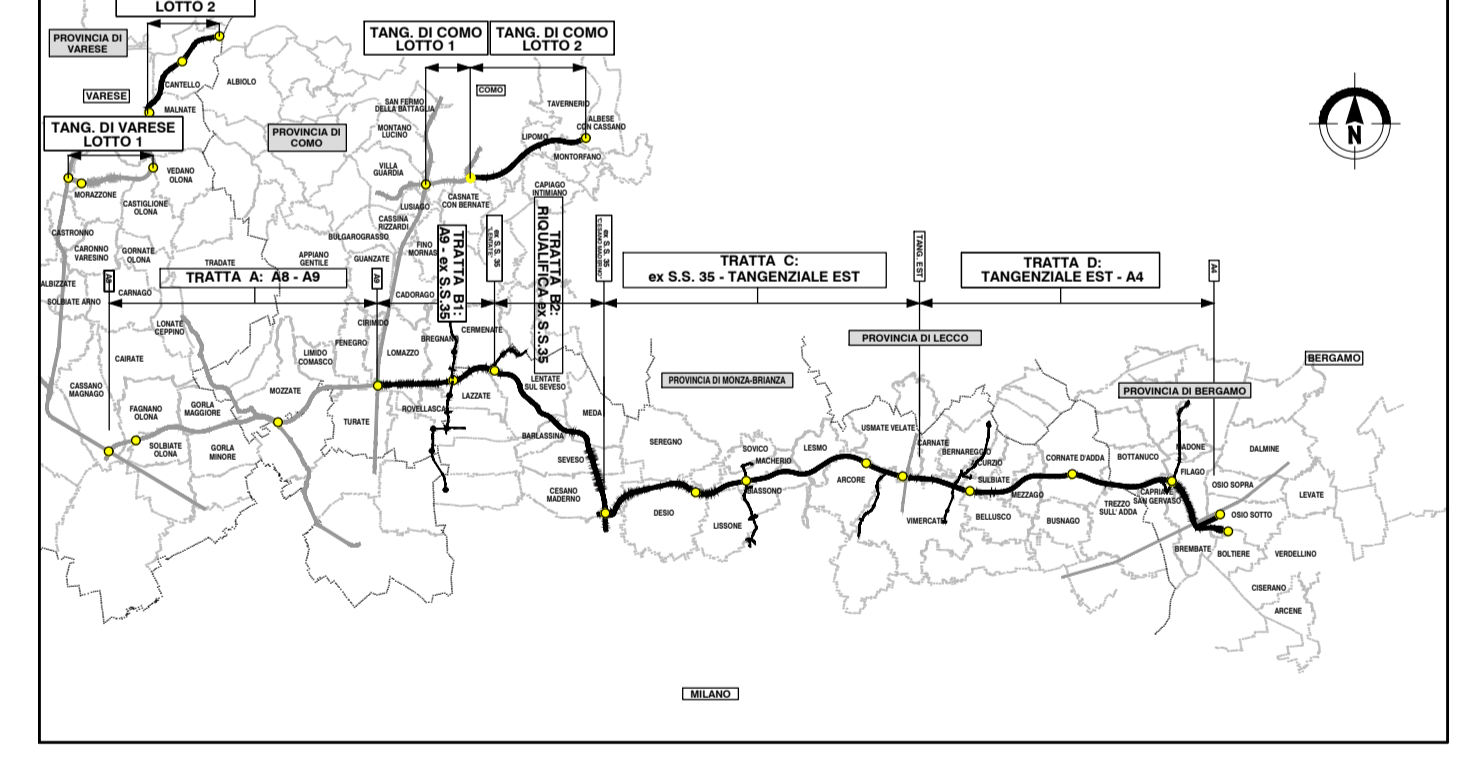

COLLEGAMENTO AUTOSTRADALE DALMINE-COMO-VARESE-VALICO DEL GAGGIOLO E OPERE AD ESSO CONNESSE
CODICE C.U.P. F119000027007
PROGETTO ESECUTIVO TRATTA B2
STUDIO ACUSTICO E VIBRAZIONALE CENSIMENTO RICETTORI
PLANIMETRIA CENSIMENTO RICETTORI - TAV.3/4

IDENTIFICAZIONE ELABORATO				CONTRAENTE GENERALE			
FASE PROGETTUALE	AMBITO	CATEGORIA	OPERA	PARTE DI OPERA	TIPO ELABORATO	PROGRESSIVA	REVISIONE ESTERNA
E AC	B2	000	GE00	000	PL	003	A
CONCEDENTE				CONCESSIONARIO			
CONCESSIONARI AUTOSTRADALI LOMBARDE				Autostradale Pademontana Lombarda			
DATA				REVISIONE			
6 Aprile 2023 Bozza				A01			
Giugno 2023 Emissione per commenti				A02			
ELABORAZIONE PROGETTUALE				PROGETTISTI			
PROGER S.p.S.				RESPONSABILE PRESTAZIONI SPECIALISTICHE			
Ing. Carlo...				Ing. Carlo...			

Il presente documento non può essere copiato, riprodotto o altrimenti pubblicato in tutto o in parte senza il consenso scritto di Autostradale Pademontana Lombarda S.p.A. Ogni utilizzo non autorizzato sarà perseguito a norma di legge. This document may not be copied, reproduced or published either in part or entirely without the written permission of Autostradale Pademontana Lombarda S.p.A. Unauthorized use will be prosecuted by law.