
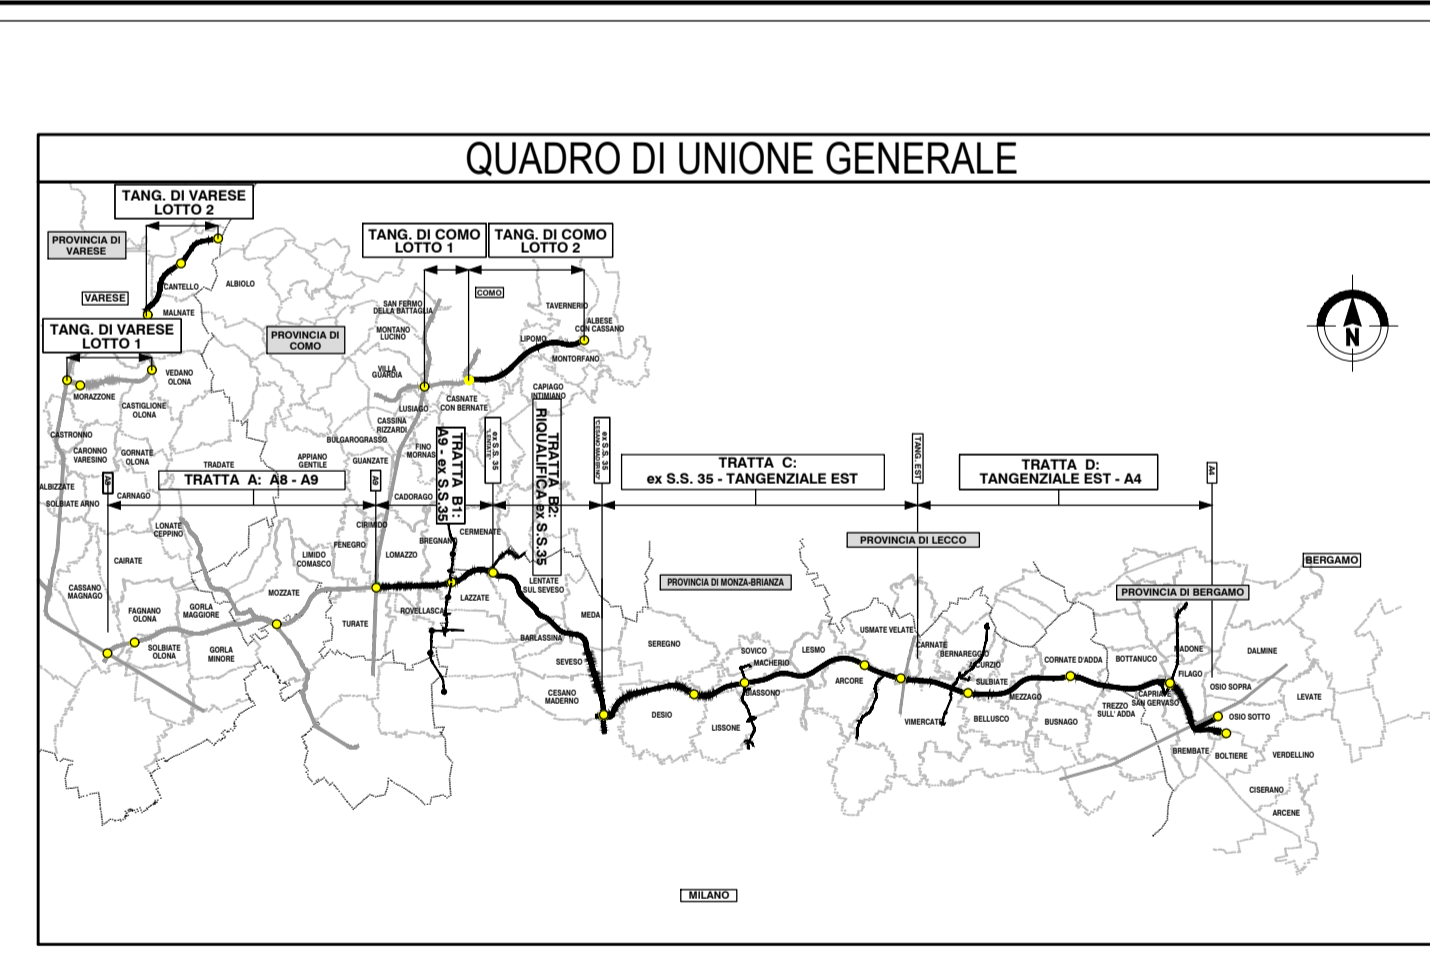


B2-BA02
tipologia: pannelli fonoass. + vetro
L= 200 m - H= 4m

LEGENDA

- TRACCIATO DI PROGETTO
- CONFINI COMUNALI
- FASCIA DI PERTINENZA
- CORRIDOIO DI STUDIO (500m)
- FASCE IDENTIFICAZIONE CODICI RICETTORI
- SCUOLE, OSPEDALI, CASE DI CURA, CASE DI RIPOSO
- EDIFICI RESIDENZIALI O AD USO TURISTICO RICETTIVO
- EDIFICI INDUSTRIALI, COMMERCIALI, UFFICI, LUOGHI DI CULTO, ATTIVITA' SPORTIVE
- ALTRO
- BARRIERA CON PANNELLI FONOASSORBENTI
- BARRIERA CON PANNELLI FONOASSORBENTI E IN VETRO
- BARRIERA CON PANNELLI IN VETRO TEMPERATO
- RIVESTIMENTO FONOASSORBENTE PER PARETI GALLERIE
- INTERVENTI DIRETTI AI RICETTORI

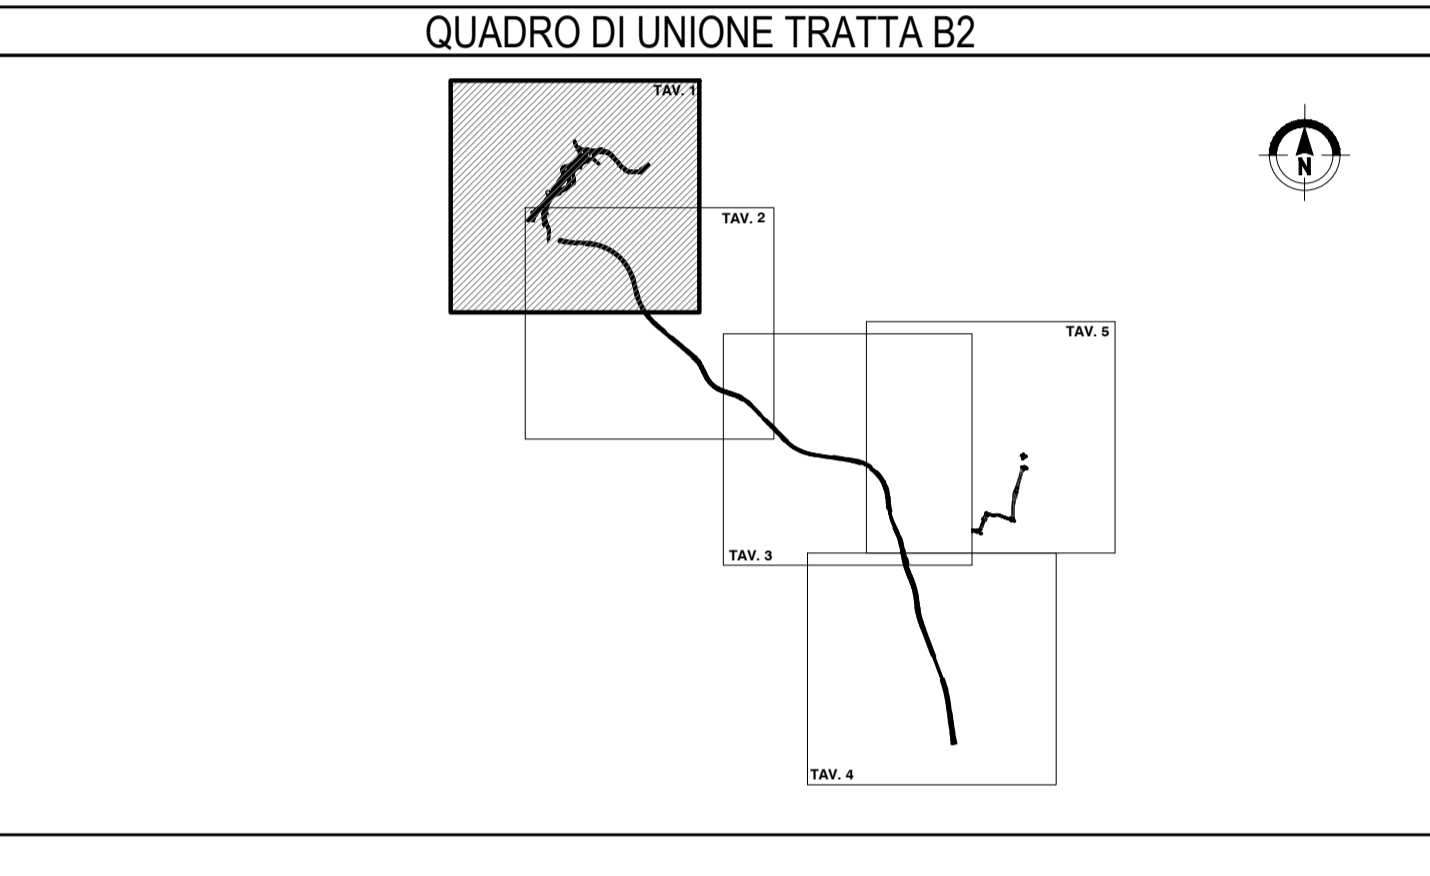

**COLLEGAMENTO AUTOSTRADALE
DALMINE-COMO-VARESE-VALICO DEL GAGGIOLIO E OPERE AD ESSO CONNESSE**

CODICE C.U.P. F11B0000270007

**PROGETTO ESECUTIVO
TRATTA B2**

**STUDIO ACUSTICO E VIBRAZIONALE
CENSIMENTO RICETTORI
PLANIMETRIA CON LOCALIZZAZIONE DEGLI INTERVENTI DI MITIGAZIONE ACUSTICA - TAV.1/4**

IDENTIFICAZIONE ELABORATO						CONTRAENTE GENERALE		
FASE PROGETTUALE	AMBITO	CATEGORIA	OPERA	PARTE DI OPERA	TIPO ELABORAZIONE	PEDELOMBARDA NUOVA S.p.A.		
E AC	B2	000	GE00	000	PL	DATA	REVISIONE	ELABORAZIONE PROGETTUALE
					005	Giugno 2023	Emissione per commenti A02	PROGETTISTI PROGER s.p.a.
						DATA	REVISIONE	RESPONSABILE INTEGRAZIONE PRESTAZIONI SPECIALISTICHE Ing. Carlo Sassi
						2023		PROGER
CONCEDENTE						CONCESSIONARIO		
CONCESSIONE AUTOSTRADALI LOMBARDA						Autosstrada Pademontana Lombarda		
CONCESSIONE AUTOSTRADALI LOMBARDA						Autosstrada Pademontana Lombarda		

Il presente documento non potrà essere copiato, riprodotto o altrimenti pubblicato in tutto o in parte senza il consenso scritto di Autosstrada Pademontana Lombarda S.p.A. Ogni utilizzo non autorizzato sarà punito a norma di legge. This document may not be copied, reproduced or published either in part or entirely without the written permission of Autosstrada Pademontana Lombarda S.p.A. Unauthorized use will be prosecuted by law.