



LEGENDA

- TRACCIATO DI PROGETTO
- CONFINI COMUNALI
- FASCIA DI PERTINENZA
- CORRIDOIO DI STUDIO (500m)
- FASCE IDENTIFICAZIONE CODICI RICETTORI
- TIPOLOGIA RICETTORI: SCUOLE, OSPEDALI, CASE DI CURA, CASE DI RIPOSO
- EDIFICI RESIDENZIALI O AD USO TURISTICO RICETTIVO
- EDIFICI INDUSTRIALI, COMMERCIALI, UFFICI, LUOGHI DI CULTO, ATTIVITA' SPORTIVE
- ALTRO
- INTERVENTI DI MITIGAZIONE: BARRIERA CON PANNELLI FONOASSORBENTI
- BARRIERA CON PANNELLI FONOASSORBENTI E IN VETRO
- BARRIERA CON PANNELLI IN VETRO TEMPERATO
- RIVESTIMENTO FONOASSORBENTE PER PARETI GALLERIE
- INTERVENTI DIRETTI AI RICETTORI

QUADRO DI UNIONE TRATTA B2

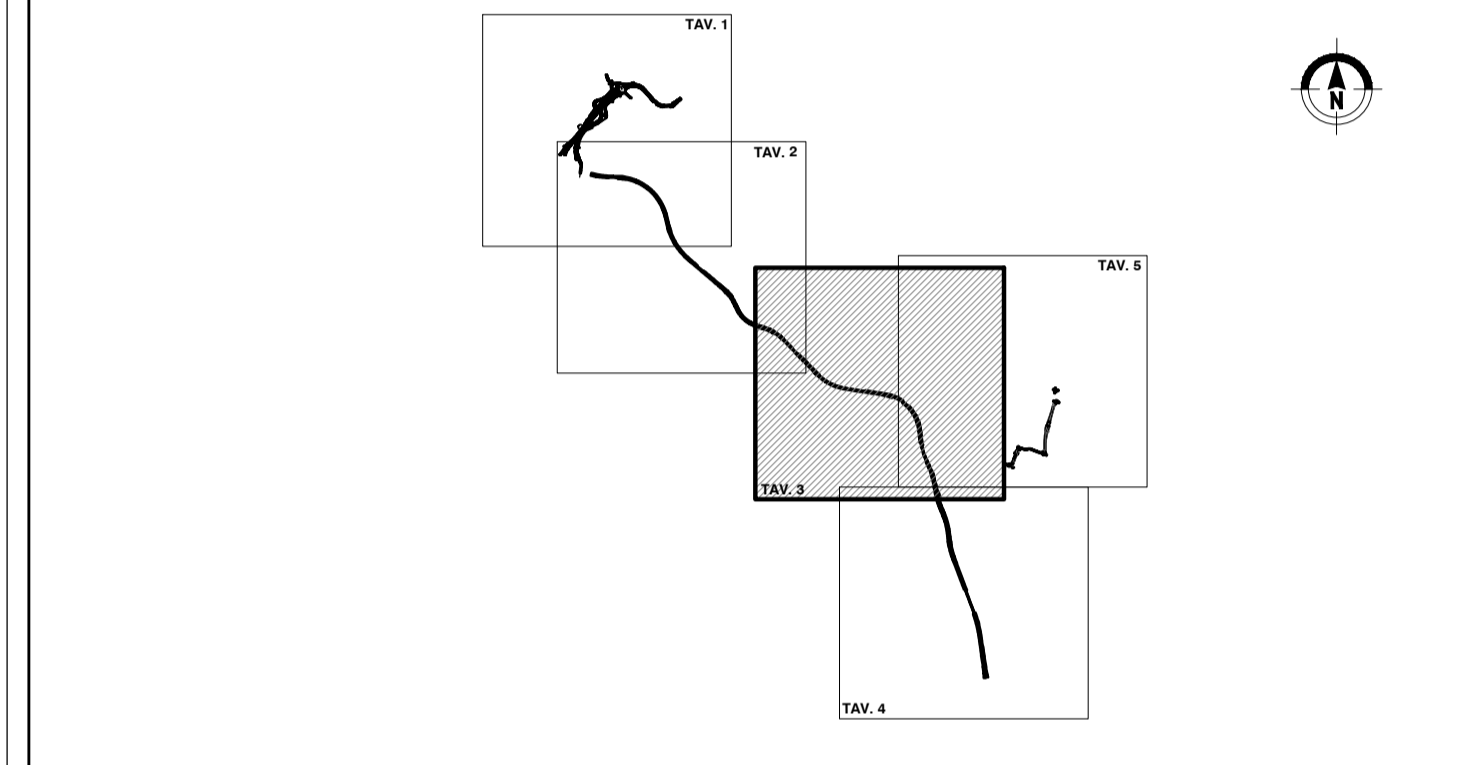

QUADRO DI UNIONE GENERALE

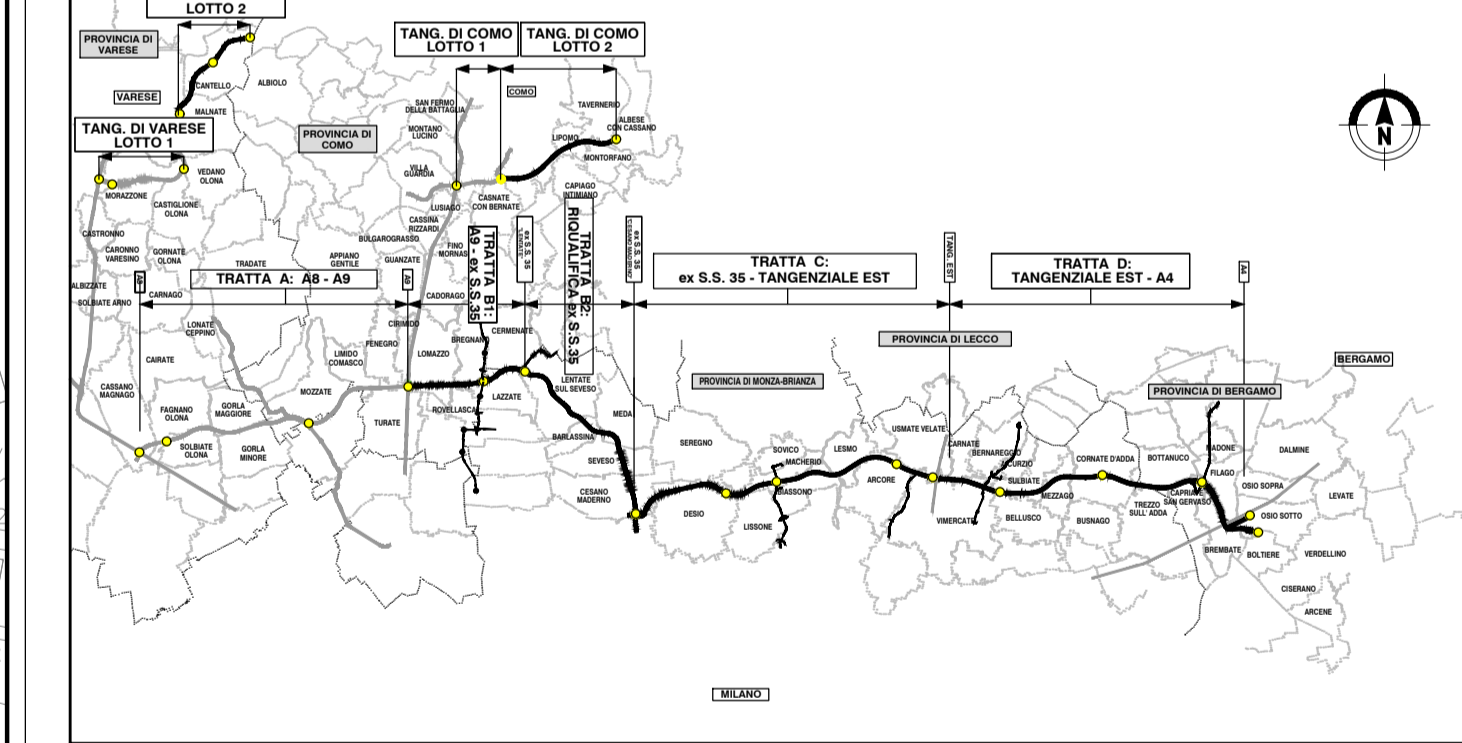

CONCESSIONE AUTOSTRADALI LOMBARDE  
**COLLEGAMENTO AUTOSTRADALE DALMINE-COMO-VARESE-VALICO DEL GAGGIOLO E OPERE AD ESSO CONNESSE**  
 CODICE C.U.P. F1180000270007  
**PROGETTO ESECUTIVO TRATTA B2**  
 STUDIO ACUSTICO E VIBRAZIONALE CENSIMENTO RICETTORI  
 PLANIMETRIA CON LOCALIZZAZIONE DEGLI INTERVENTI DI MITIGAZIONE ACUSTICA - TAV.3/4

FASE PROGETTUALE		CONTRAENTE GENERALE		ELABORAZIONE PROGETTUALE	
AMBITO	CATEGORIA	DATA	REVISIONE	PROGETTISTI	RESPONSABILE INTEGRAZIONE PRESTAZIONI SPECIALISTICHE
E AC	B2 000 000 000 000 PL	007	A	Proger s.p.a.	Proger s.p.a.
DATA: Luglio 2023 SCALA: 1:5.000		DATA: Luglio 2023 Emissione per commenti: A02		PROGER s.p.a. M. Lippore, M. Santucci	
CONCEDENTE		CONCESSIONARIO		PROGETTISTA	
CONCESSIONE AUTOSTRADALI LOMBARDE		Autosstrada Pademontana Lombarda		PROGER s.p.a.	

Il presente documento non potrà essere copiato, riprodotto o altrimenti pubblicato in tutto o in parte senza il consenso scritto di Autosstrada Pademontana Lombarda S.p.A. Ogni utilizzo non autorizzato sarà perseguito a norma di legge. This document may not be copied, reproduced or published either in part or entirely without the written permission of Autosstrada Pademontana Lombarda S.p.A. Unauthorized use will be prosecuted by law.