

B2-BA52
tipologia: pannelli in vetro
L= 203 m - H= 4m

B2-BA42
tipologia: pannelli in vetro
L= 198 m - H= 4m

B2-BA53
tipologia: pannelli in vetro
L= 125 m - H= 4m

B2-BA54
tipologia: pannelli in vetro
L= 125 m - H= 4m

B2-BA46
tipologia: pannelli fonoass. + vetro
L= 460 m - H= 4m

B2-BA45
tipologia: pannelli fonoass. + vetro
L= 428 m - H= 4m


B2-BA47
tipologia: pannelli fonoass. + vetro
L= 283 m - H= 4m

Tratta B2
SV. CESANO


LEGENDA

- TRACCIATO DI PROGETTO
- CONFINI COMUNALI
- FASCIA DI PERTINENZA
- CORRIDOIO DI STUDIO (500m)
- FASCE IDENTIFICAZIONE CODICI RICETTORI
- INTERVENTI DI MITIGAZIONE
 - BARRIERA CON PANNELLI FONOASSORBENTI
 - BARRIERA CON PANNELLI FONOASSORBENTI E IN VETRO
 - BARRIERA CON PANNELLI IN VETRO TEMPERATO
 - RIVESTIMENTO FONOASSORBENTE PER PARETI GALLERIE
 - INTERVENTI DIRETTI AI RICETTORI
- TIPOLOGIA RICETTORI:**
 - SCUOLE, OSPEDALI, CASE DI CURA, CASE DI RIPOSO
 - EDIFICI RESIDENZIALI O AD USO TURISTICO RICETTIVO
 - EDIFICI INDUSTRIALI, COMMERCIALI, UFFICI, LUOGHI DI CULTO, ATTIVITA' SPORTIVE
 - ALTRO

QUADRO DI UNIONE TRATTA B2

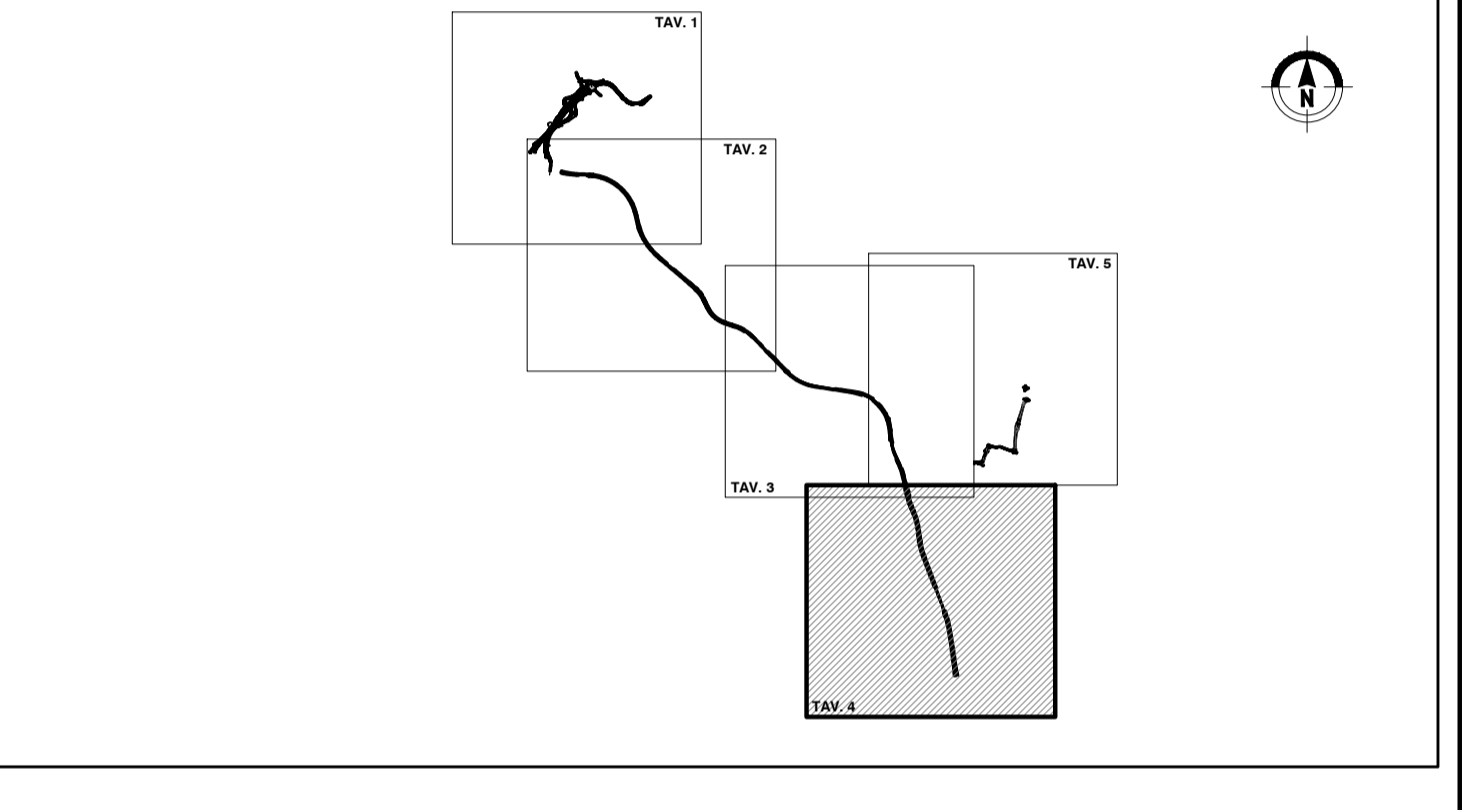

QUADRO DI UNIONE GENERALE

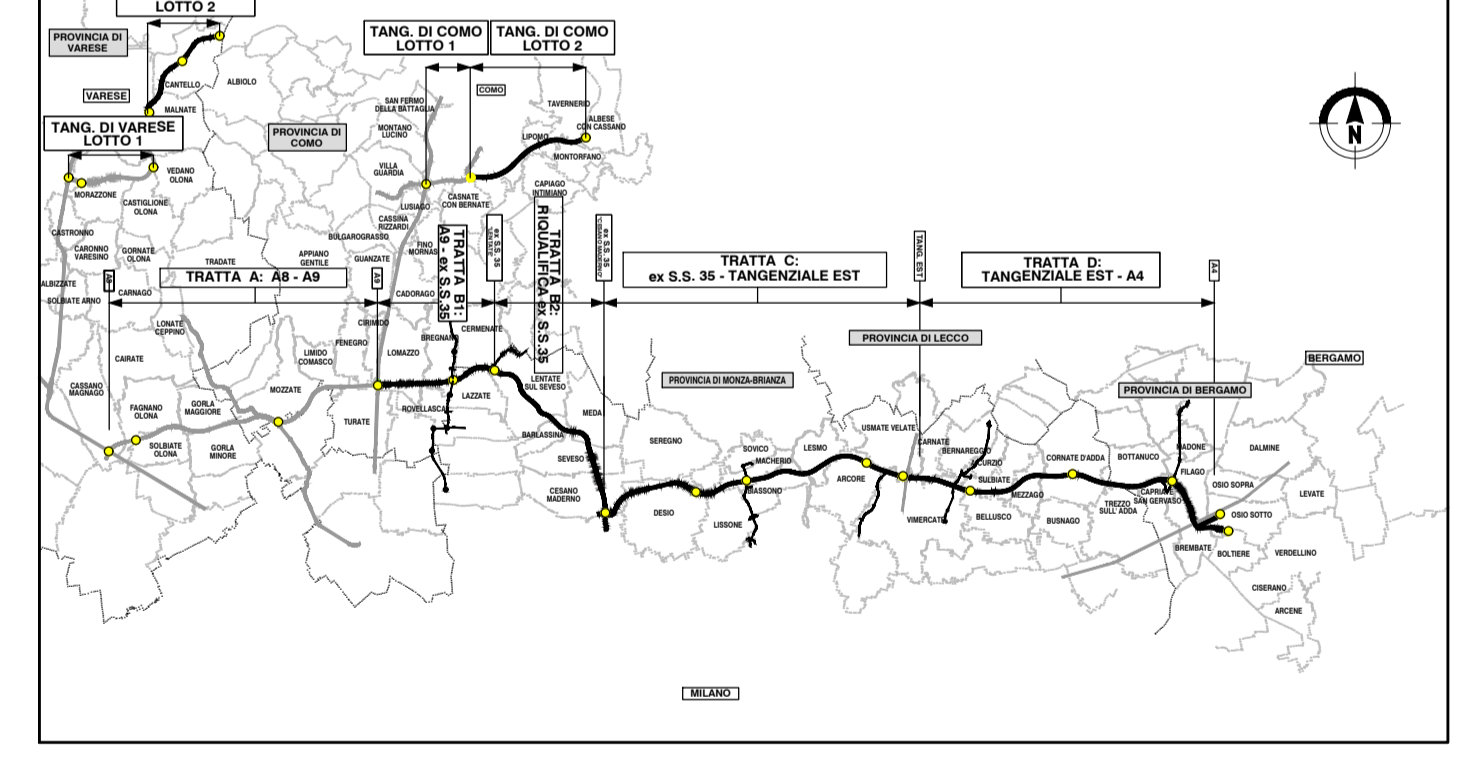

CONCESSIONE AUTOSTRADALI LOMBARDE
Autosstrada Pademontana Lombarda

COLLEGAMENTO AUTOSTRADALE DALMINE-COMO-VARESE-VALICO DEL GAGGIOLO E OPERE AD ESSO CONNESSE
CODICE CLUP: F119000027007

PROGETTO ESECUTIVO TRATTA B2

STUDIO ACUSTICO E VIBRAZIONALE CENSIMENTO RICETTORI
PLANIMETRIA CON LOCALIZZAZIONE DEGLI INTERVENTI DI MITIGAZIONE ACUSTICA - TAV.4/4

FASE PROGETTUALE		CONTRAENTE GENERALE	
AMBITO	TRATTA	PEDELOMBARDA NUOVA S.p.A.	
CATEGORIA	OPERA	DATA	REVISIONE
PL	008	6 Aprile 2023	Bozza A01
PROGRESSIVA	REVISIONE ESTERNA	Giugno 2023	Emissione per commenti A02
008	A	ELABORAZIONE PROGETTUALE	
CONCEDENTE		PROGETTISTI	
CONCESSIONARIO		RESPONSABILE	
PROGETTISTA		PRESTAZIONI	
PROGETTAZIONE		SPECIALISTICHE	
PROGETTO		ING. CALABROTTI	

Il presente documento non potrà essere copiato, riprodotto o altrimenti pubblicato in tutto o in parte senza il consenso scritto di Autosstrada Pademontana Lombarda S.p.A. Ogni utilizzo non autorizzato sarà perseguito a norma di legge. This document may not be copied, reproduced or published either in part or entirely without the written permission of Autosstrada Pademontana Lombarda S.p.A. Unauthorized use will be prosecuted by law.