



LEGENDA

- Mappa acustica (H=4m p.c.)
- <math><35</math>
 - 35 - 40
 - 40 - 45
 - 45 - 50
 - 50 - 55
 - 55 - 60
 - 60 - 65
 - 65 - 70
 - 70 - 75
 - 75 - 80
 - >80
- Leq [dB(A)]
- TRACCIATO DI PROGETTO
 - CONFINI COMUNALI
 - FASCIA DI PERTINENZA (250m) NUOVA INFRASTRUTTURA
 - CORRIDOIO DI STUDIO (500m)

QUADRO DI UNIONE TRATTA C

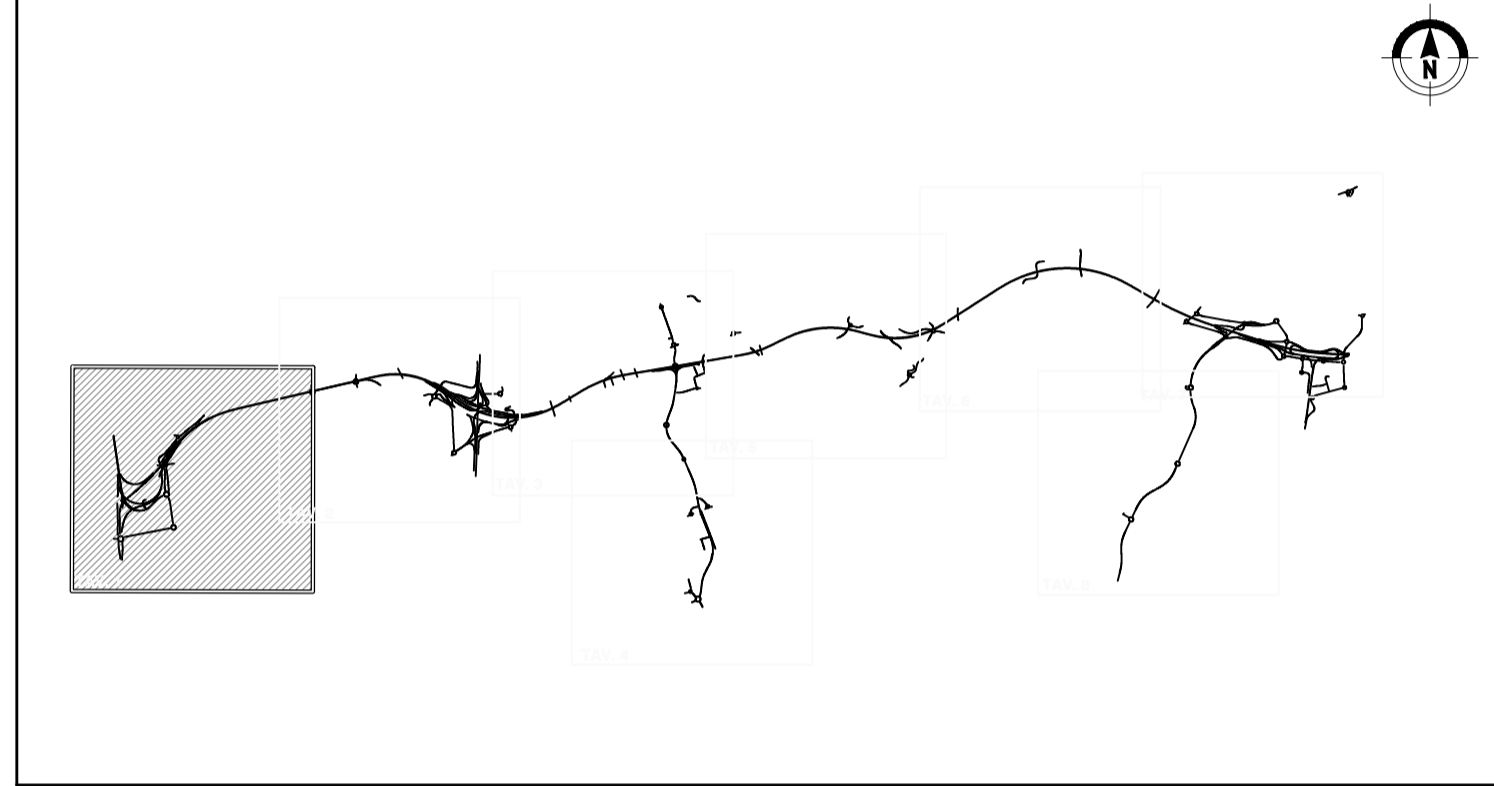

QUADRO DI UNIONE GENERALE

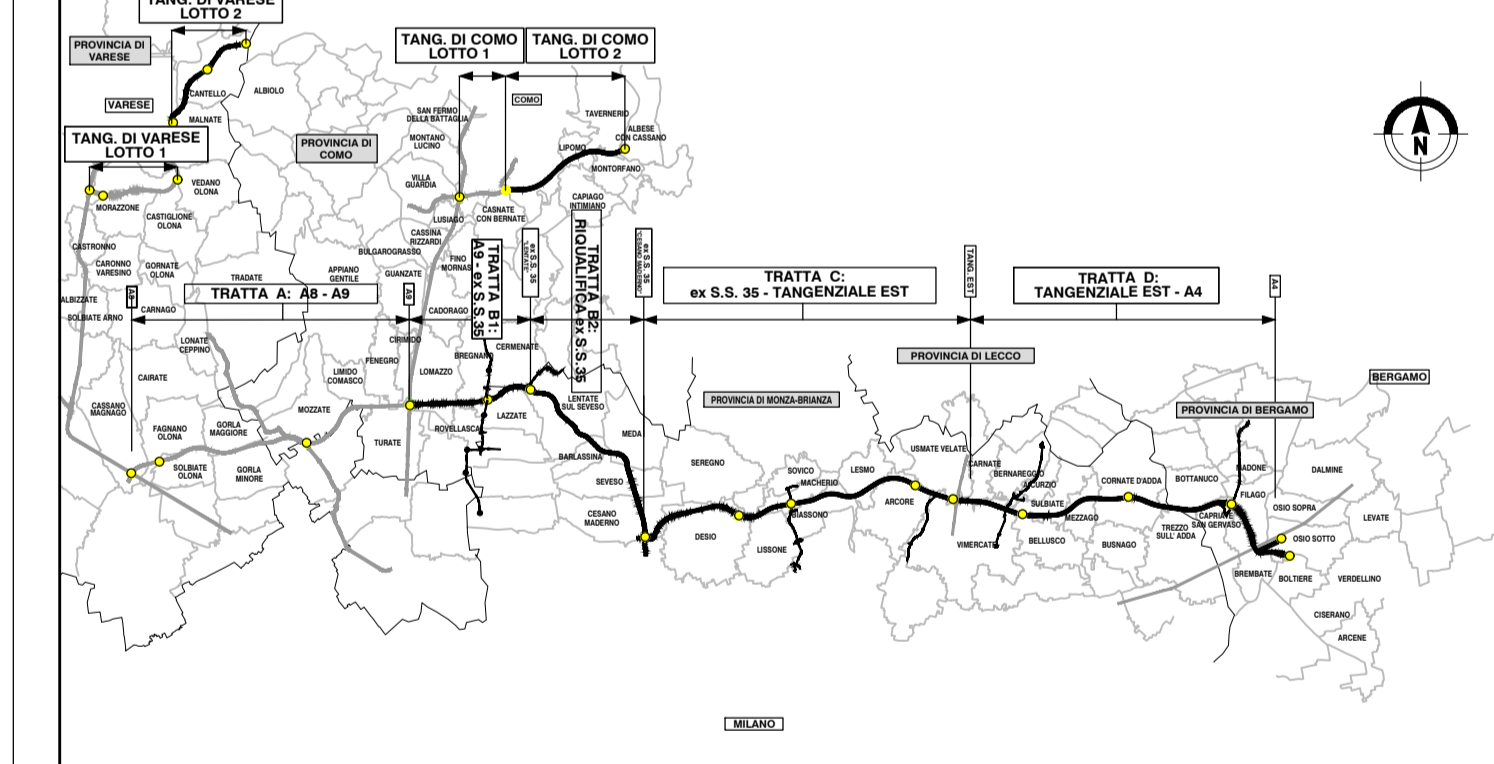

**COLLEGAMENTO AUTOSTRADALE
DALMINE-COMO-VARESE-VALICO DEL GAGGIOLO E OPERE AD ESSO CONNESSE**

CODICE C.U.P. F11B00027007

**PROGETTO ESECUTIVO
TRATTA C**

**STUDIO ACUSTICO E VIBRAZIONALE
CARATTERIZZAZIONE DEL CLIMA ACUSTICO
MAPPE DI CARATTERIZZAZIONE DEL CLIMA ACUSTICO ANTE-OPERAM DIURNO TAV.1**

IDENTIFICAZIONE ELABORATO				CONTRAENTE GENERALE			
FASE PROGETTUALE	AMBITO	TRATTA	CATEGORIA	OPERA	PARTE DI OPERA	TIPO ELABORATO	REVISIONE
IT	AC	CC	000	GE00	000	MP	001
DATA	GIUGNO 2023	BOZZA					
SCALA	1:5.000						
CONCEDENTE				CONCESSIONARIO			
CONCESSIONE AUTOSTRADALI LOMBARDE				Autostrada Padovana e Lombarde			
				ELABORAZIONE PROGETTUALE			
				PROGETTISTI 			
				RESPONSABILE INTEGRAZIONE PRESTAZIONI SPECIALISTICHE 			
				PROGETTISTA 			