



LEGENDA

Mappa acustica (H=4m p.c.)

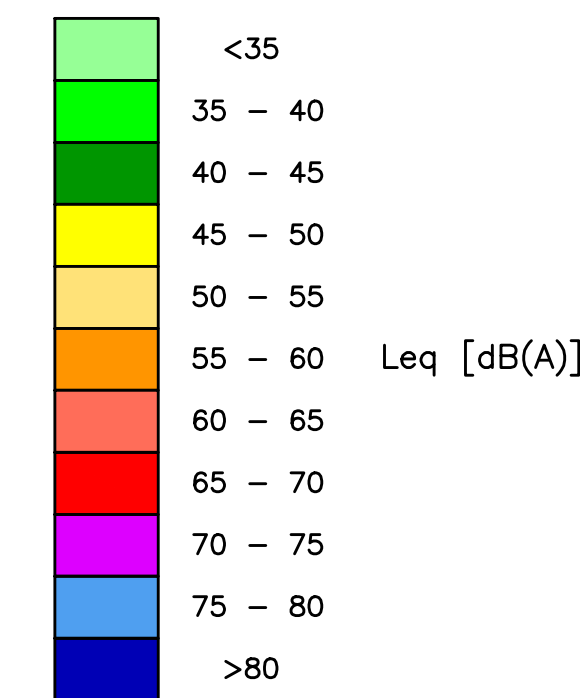


- TRACCIATO DI PROGETTO
- CONFINI COMUNALI
- FASCIA DI PERTINENZA (250m) NUOVA INFRASTRUTTURA
- CORRIDOIO DI STUDIO (500m)

QUADRO DI UNIONE TRATTA C

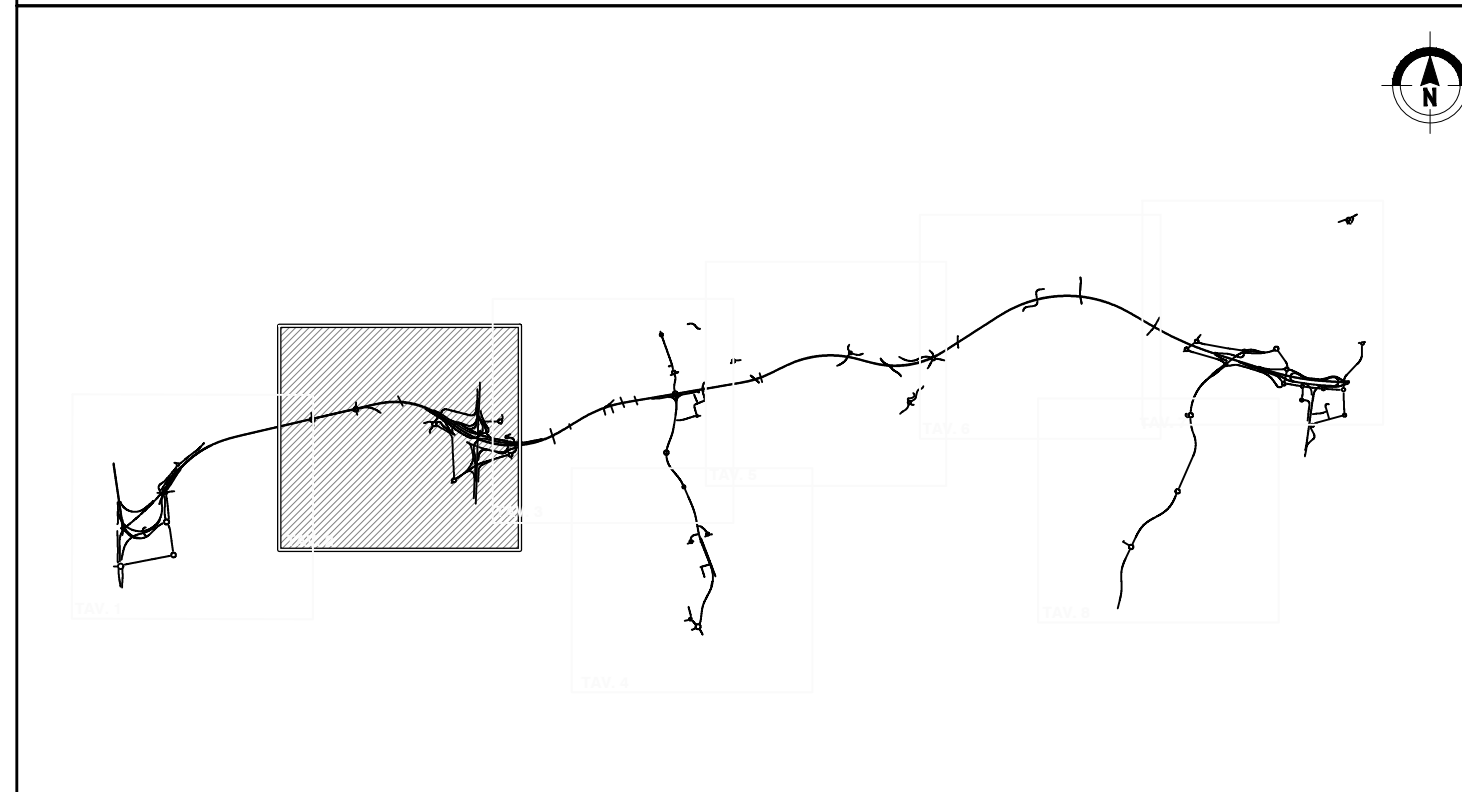

QUADRO DI UNIONE GENERALE

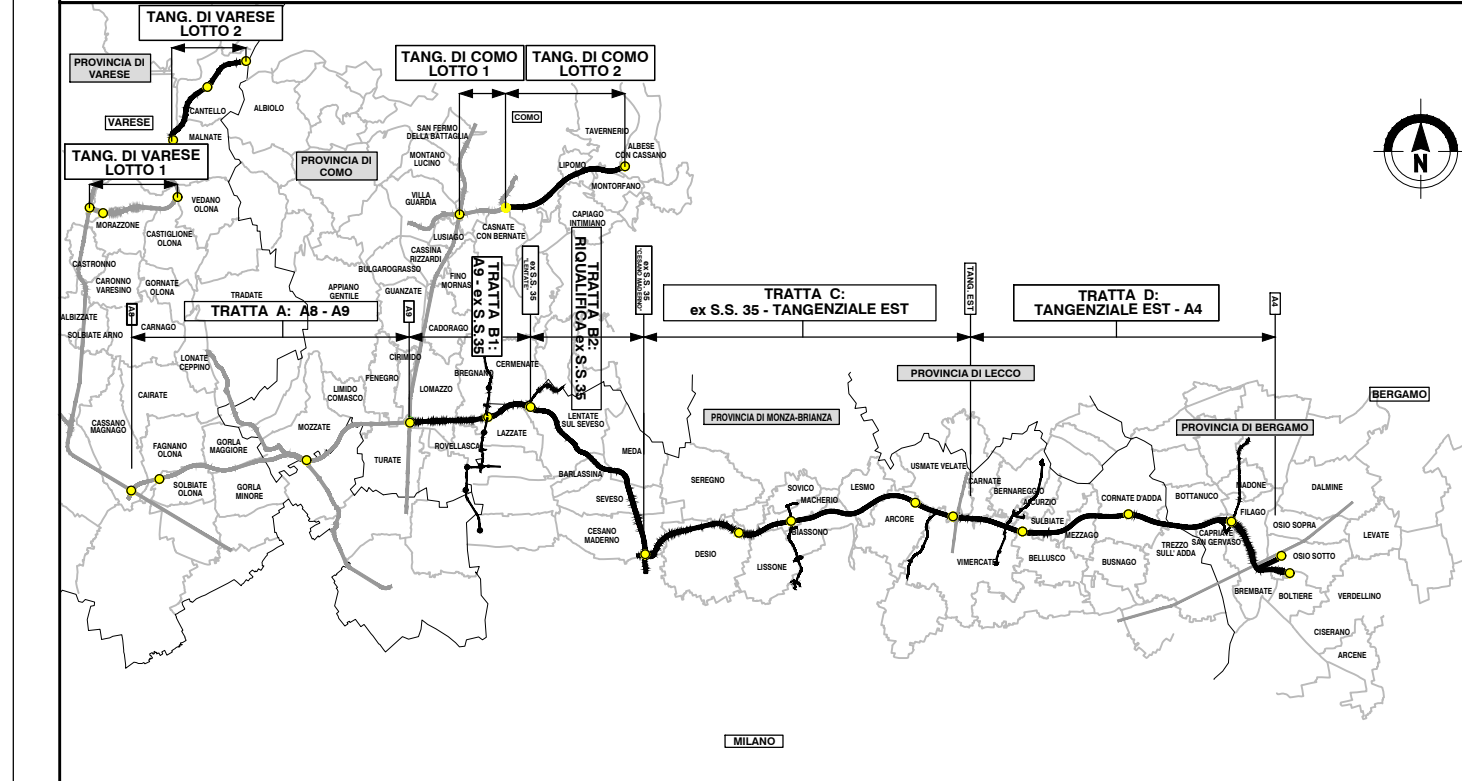

COLLEGAMENTO AUTOSTRADALE DALMINE-COMO-VARESE-VALICO DEL GAGGIOLO E OPERE AD ESSO CONNESSE
CODICE C.U.P. F11B000020007

PROGETTO ESECUTIVO TRATTA C

STUDIO ACUSTICO E VIBRAZIONALE CARATTERIZZAZIONE DEL CLIMA ACUSTICO MAPPE DI CARATTERIZZAZIONE DEL CLIMA ACUSTICO ANTE-OPERAM DIURNO TAV.2

IDENTIFICAZIONE ELABORATO		CONTRAENTE GENERALE	
FASE PROGETTUALE: AC AMBITO: CC TRATTA: 000 CATEGORIA: GE00 OPERA: 000 PARTI DI OPERA: MP TIPO ELABORATO: 002 PROGRESSIVA: 002 VERSIONE ESTERNA: A		PEDELOMBARDA NUOVA S.p.A. DATA: 19 Aprile 2023 REVISIONE: Bozza DATA: Giugno 2023 REVISIONE: Emisione per commenti	
DATA: Giugno 2023 SCALA: 1:5.000		ELABORAZIONE PROGETTUALE PROGETTISTI: [Logos] RESPONSABILE INTEGRAZIONE PRESTAZIONI SPECIALISTICHE: [Logos]	
CONCEDENTE CONCESSIONARI AUTOSTRADALI LOMBARDE		CONCESSIONARIO Autostrada Pedemontana Lombardia	
PROGETTISTA [Logos]			

