




LEGENDA

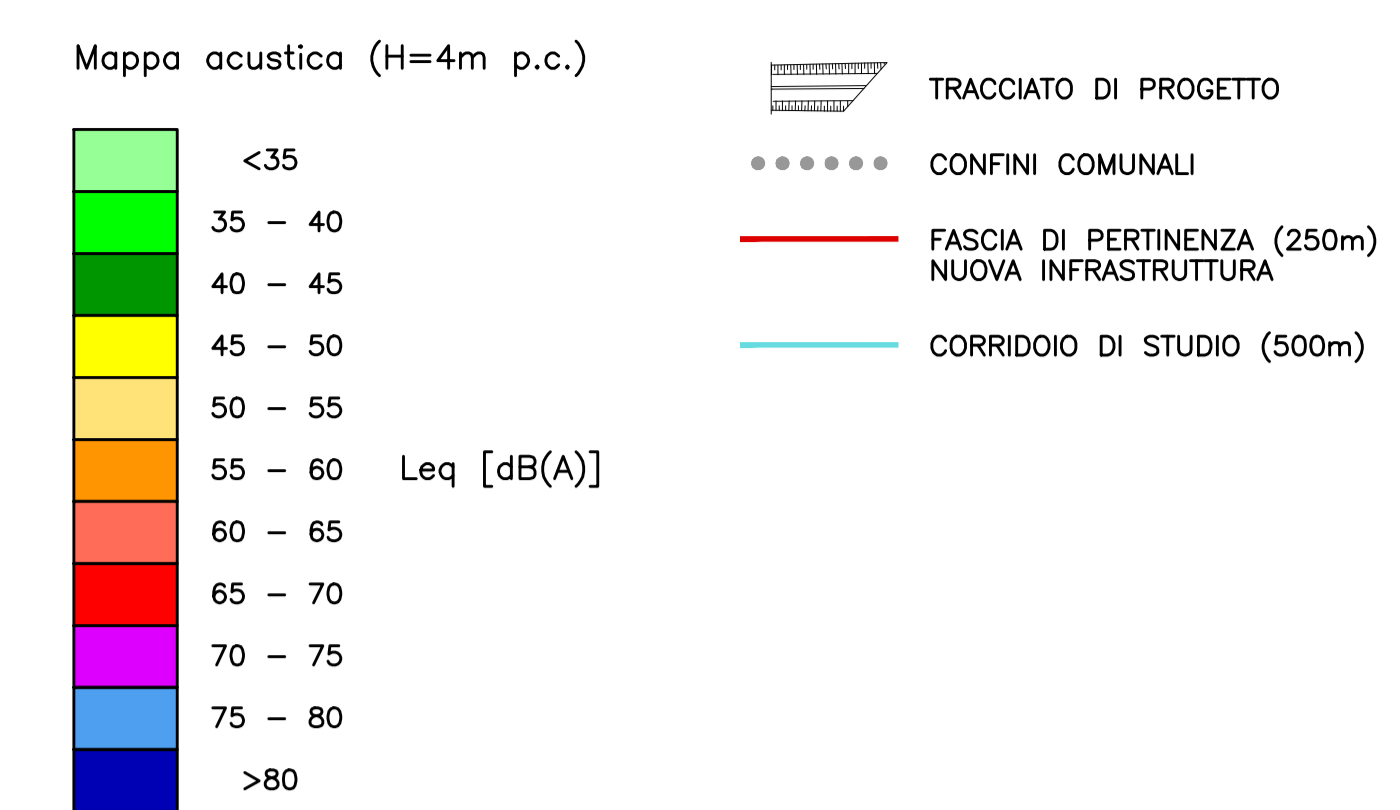

QUADRO DI UNIONE TRATTA C

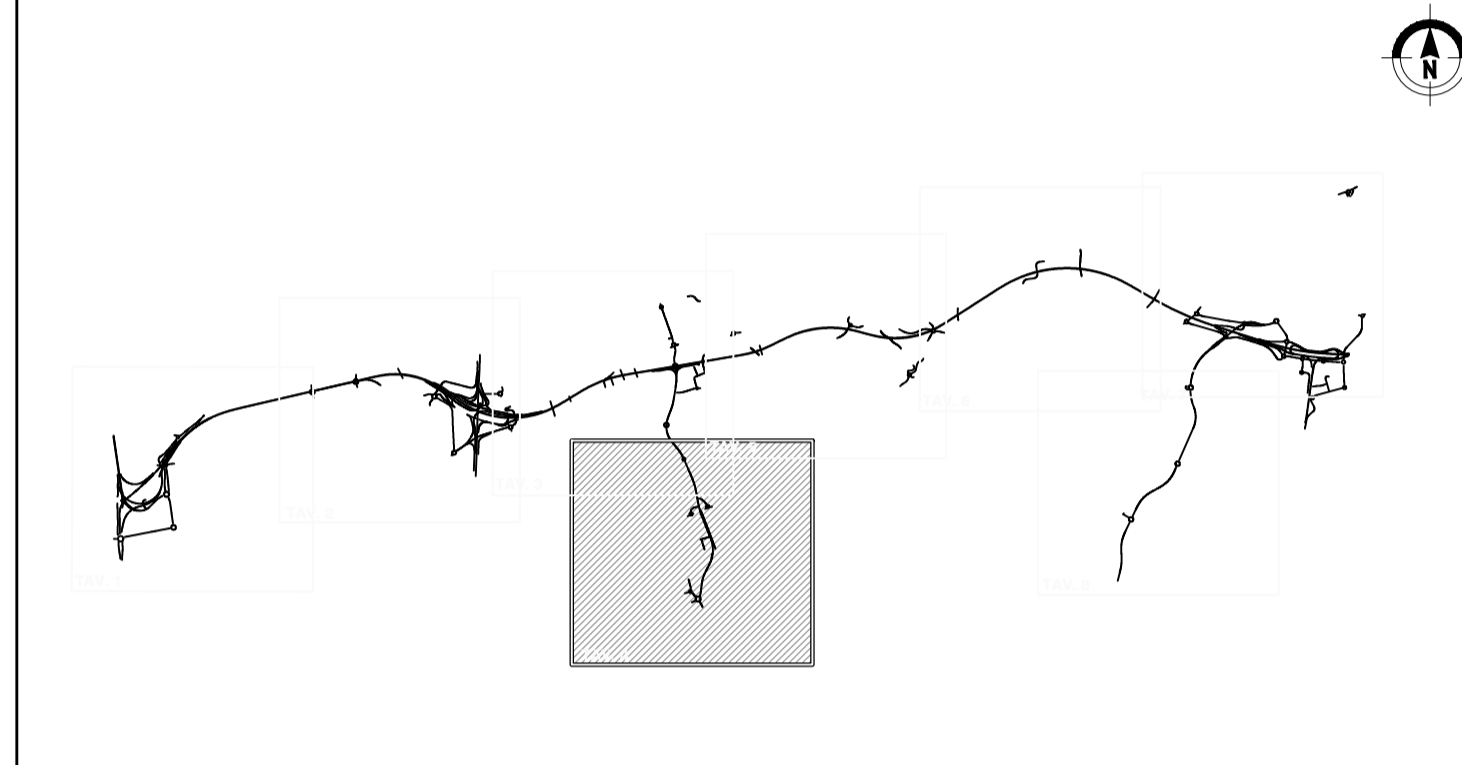

QUADRO DI UNIONE GENERALE

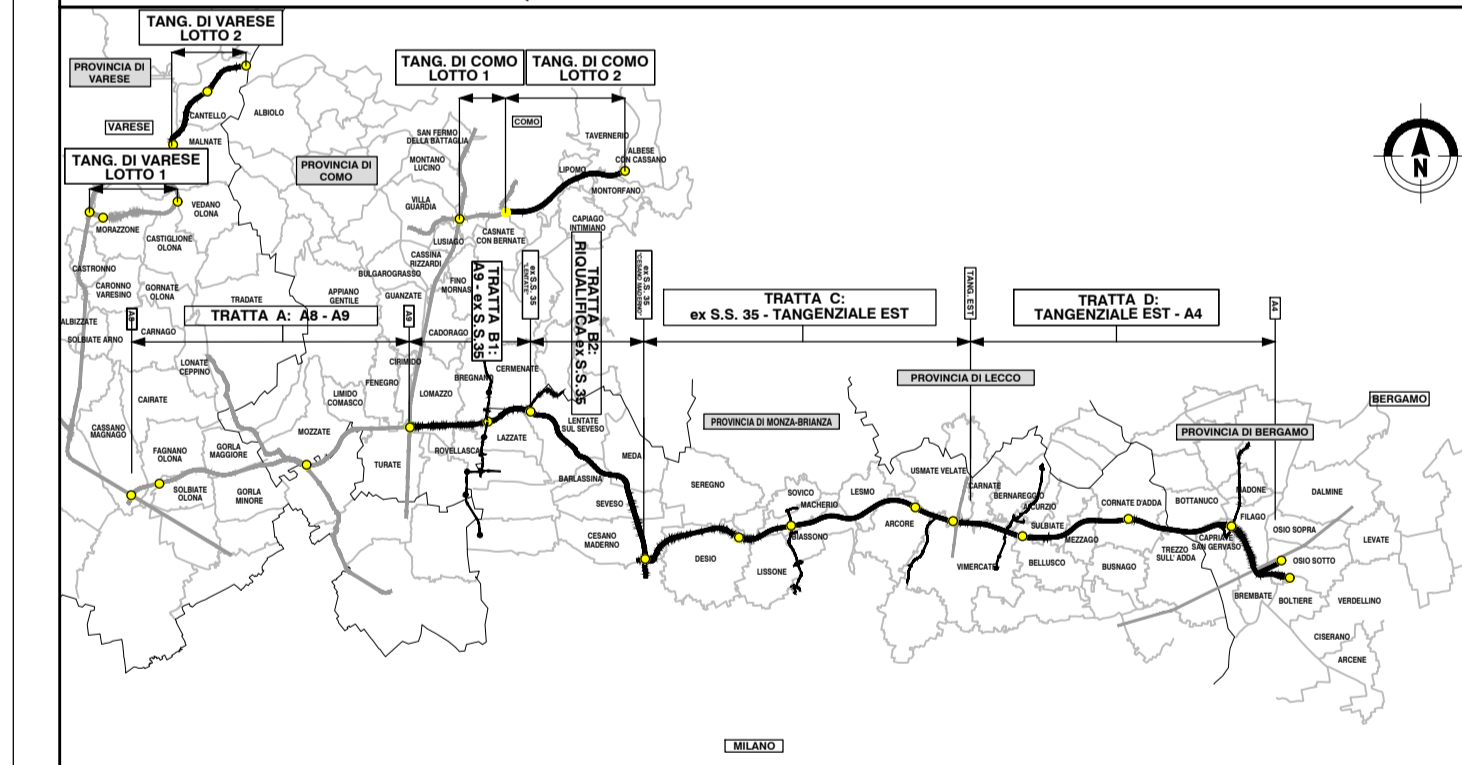

CONCESSIONE AUTOSTRADALI LOMBARDE
COLLEGAMENTO AUTOSTRADALE DALMINE-COMO-VARESE-VALICO DEL GAGGIOLO E OPERE AD ESSO CONNESSE
CODICE C.U.P. F11B00002007
PROGETTO ESECUTIVO TRATTA C
STUDIO ACUSTICO E VIBRAZIONALE CARATTERIZZAZIONE DEL CLIMA ACUSTICO MAPPE DI CARATTERIZZAZIONE DEL CLIMA ACUSTICO ANTE-OPERAM DIURNO TAV.4

IDENTIFICAZIONE ELABORATO ANTO: AC TRATTA: CC CATEGORIA: 000 OPERA: GE00 PARTI DI OPERA: 000 TIPO ELABORATO: MP PROGRESSIVA: 004 VERSIONE ESTERNA: A		CONTRAENTE GENERALE PEDELOMBARDA NUOVA S.c.p.A.	
FASE PROGETTUALE DATA: Giugno 2023 SCALA: 1:5.000		REVISIONE 18 Aprile 2023 Bozza A01 Giugno 2023 Emissione per commenti A02	
CONCEDENTE CONCESSIONE AUTOSTRADALI LOMBARDE		CONCESSIONARIO Autostrada Pedemontana Lombarda	
ELABORAZIONE PROGETTUALE PROGETTISTI: [Logos] RESPONSABILE INTEGRAZIONE PRESTAZIONI SPECIALISTICHE: [Logos]		PROGETTISTA [Logos]	

