

SOVICO

RIUGGIO

LESMO

MACHERIO


SP 6

BIASSONO

MONZA


LEGENDA

Mappa acustica (H=4m p.c.)

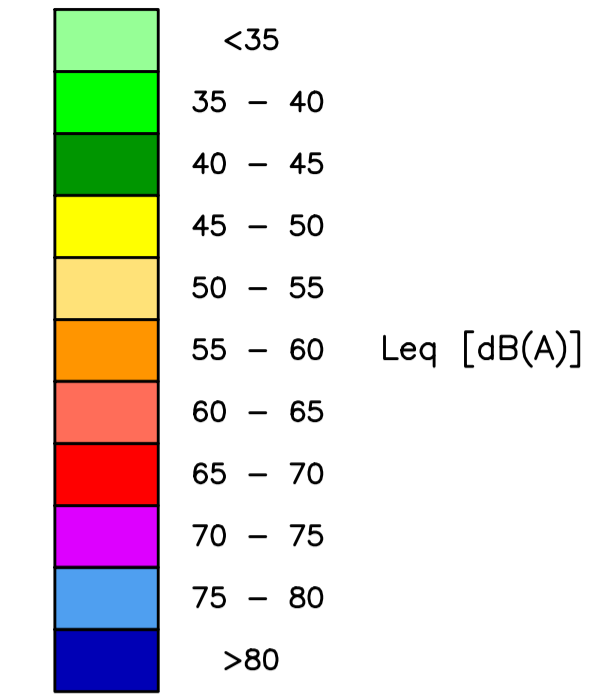


- TRACCIATO DI PROGETTO
- CONFINI COMUNALI
- FASCIA DI PERTINENZA (250m) NUOVA INFRASTRUTTURA
- CORRIDOIO DI STUDIO (500m)

QUADRO DI UNIONE TRATTA C

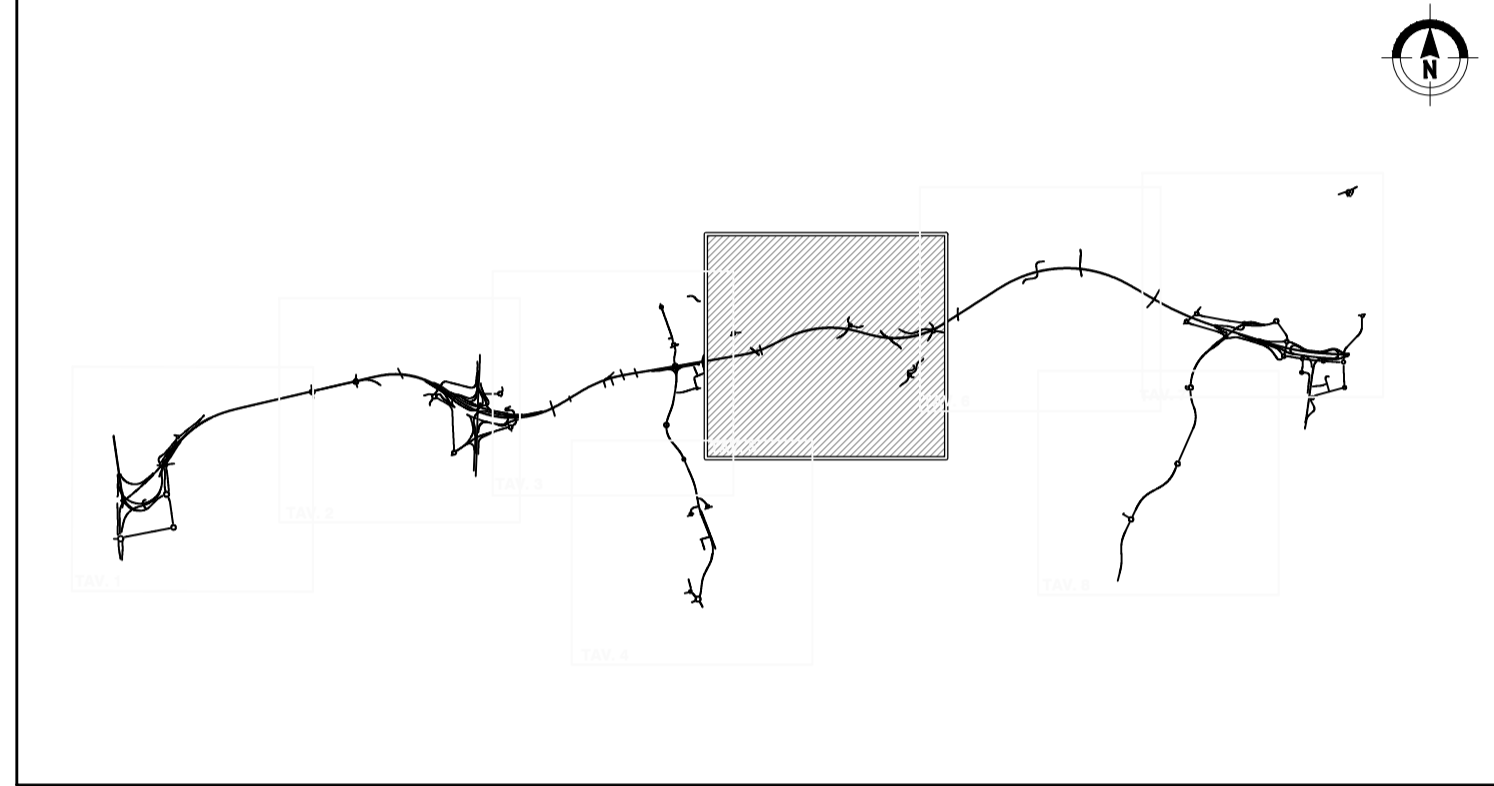

QUADRO DI UNIONE GENERALE

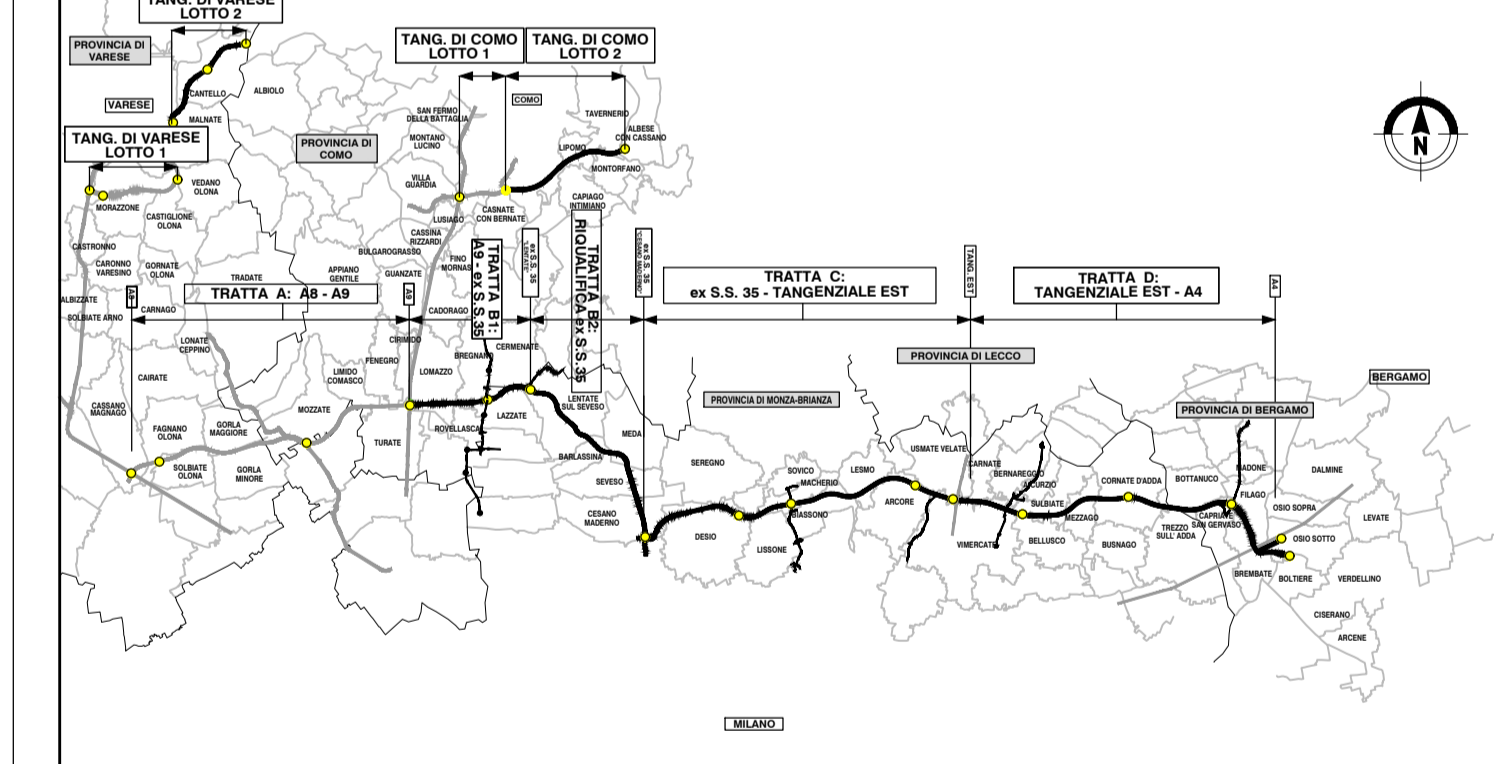

COLLEGAMENTO AUTOSTRADALE
DALMINE-COMO-VARESE-VALICO E OPERE AD ESSO CONNESSE
CODICE C.U.P. F11B00027007

PROGETTO ESECUTIVO
TRATTA C

STUDIO ACUSTICO E VIBRAZIONALE
CARATTERIZZAZIONE DEL CLIMA ACUSTICO
MAPPE DI CARATTERIZZAZIONE DEL CLIMA ACUSTICO ANTE-OPERAM DIURNO TAV.5

IDENTIFICAZIONE ELABORATO ANTO: AC TRATTA: CC CATEGORIA: 000 OPERA: GE00 PARTI DI OPERA: 000 TIPO ELABORATO: MP PROGRESSIVA: 005 VERSIONE ESTERNA: A		CONTRAENTE GENERALE PEDELOMBARDA NUOVA S.p.A.	
FASE PROGETTUALE DATA: 19 Aprile 2023 SCALA: 1:5.000		REVISIONE Bozza A01 Emissione per commenti A02	
CONCEDENTE CONCESSIONE AUTOSTRADALI LOMBARDE		CONCESSIONARIO Autostrada Pedemontana Lombarda	
ELABORAZIONE PROGETTUALE PROGETTISTI: [Logos] RESPONSABILE INTEGRAZIONE PRESTAZIONI SPECIALISTICHE: [Logos]		PROGETTISTA [Logos]	