




LEGENDA

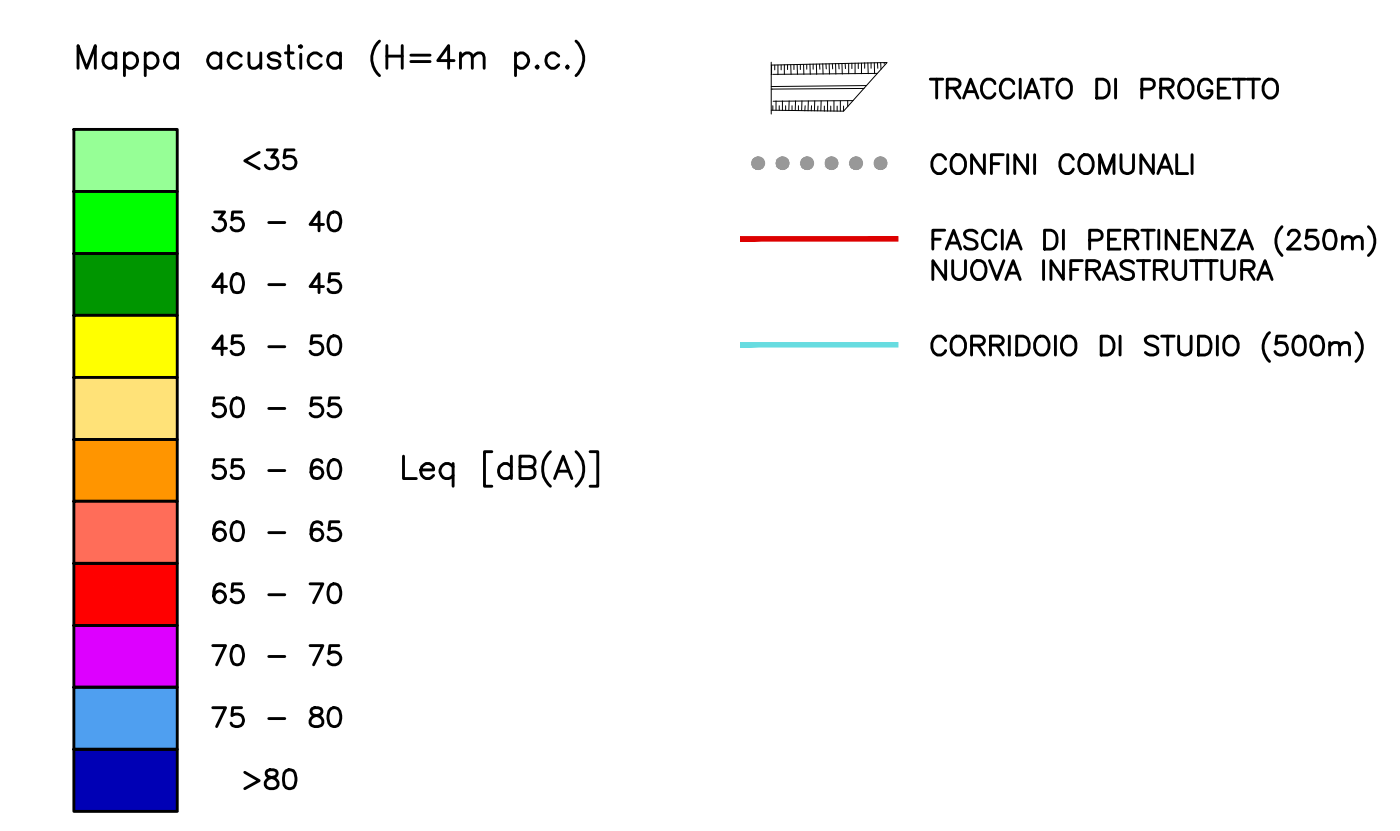

QUADRO DI UNIONE TRATTA C

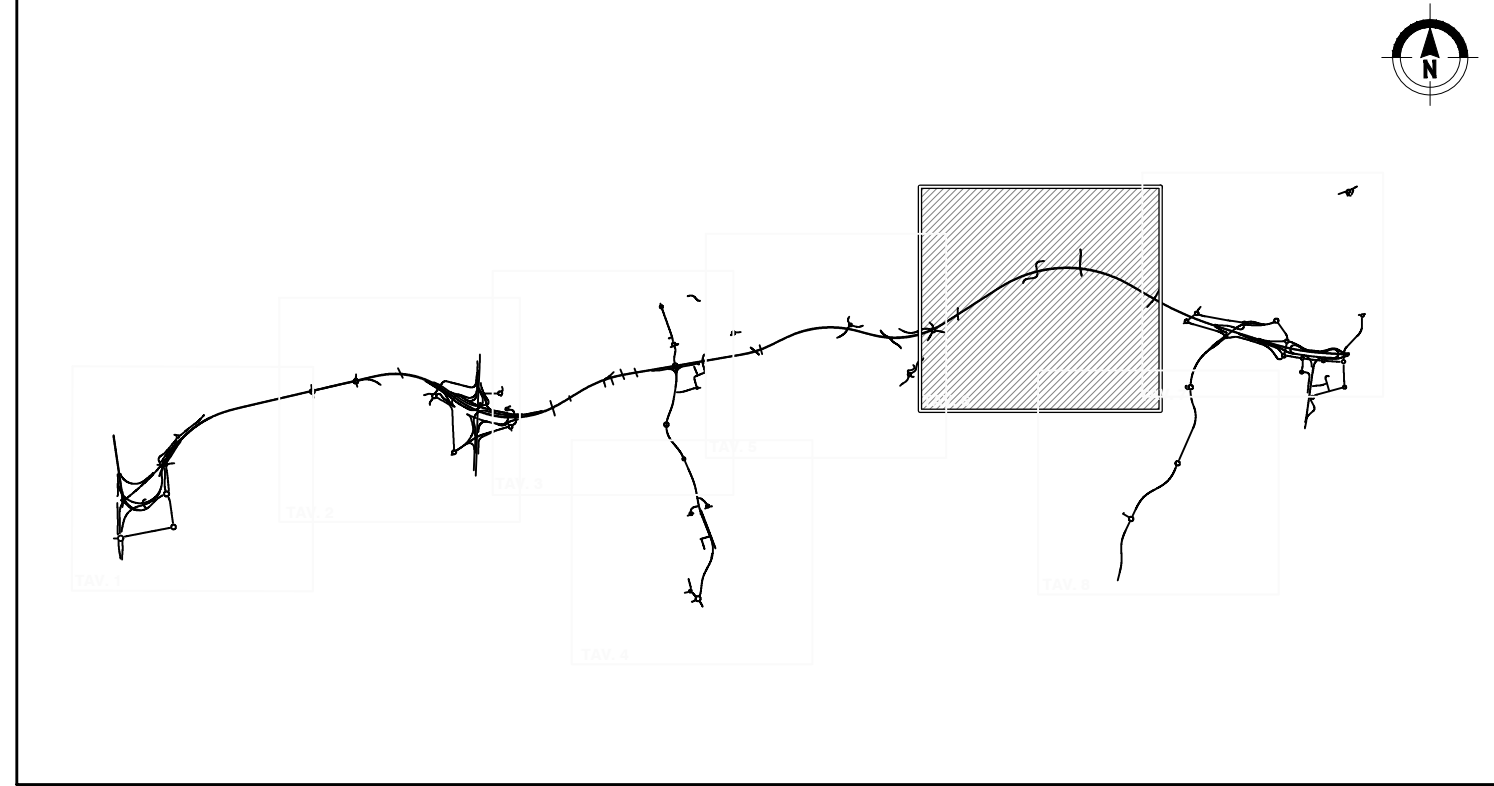

QUADRO DI UNIONE GENERALE

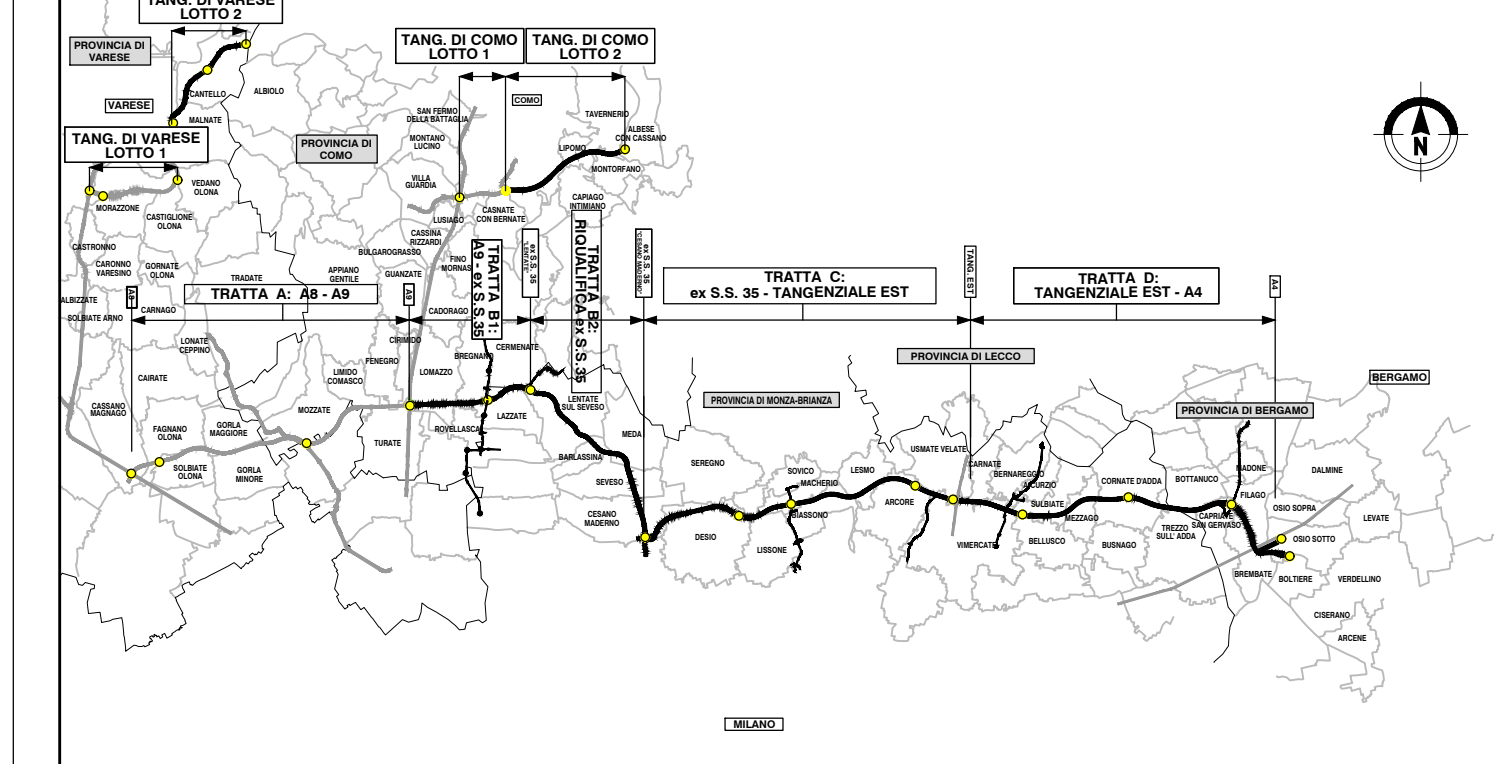

COLLEGAMENTO AUTOSTRADALE
DALMINE-COMO-VARESE-VALICO DEL GAGGIOLO E OPERE AD ESSO CONNESSE
CODICE C.U.P. F11B000020007

PROGETTO ESECUTIVO
TRATTA C

STUDIO ACUSTICO E VIBRAZIONALE
CARATTERIZZAZIONE DEL CLIMA ACUSTICO
MAPPE DI CARATTERIZZAZIONE DEL CLIMA ACUSTICO ANTE-OPERAM DIURNO TAV.6

IDENTIFICAZIONE ELABORATO AMBITO: AC TRATTA: CC 000 CATEGORIA: GE00 OPERA: 000 PARTE DI OPERA: MP TIPO ELABORATO: 006 PROGRESSIVA: 006 VERSIONE ESTERNA: A		CONTRAENTE GENERALE PEDELOMBARDA NUOVA S.p.A.	
FASE PROGETTUALE DATA: 18 Aprile 2023 BOZZA: A01 DATA: 15 Giugno 2023 EMISSIONE PER COMMENTI: A02		ELABORAZIONE PROGETTUALE PROGETTISTI: [Logos] RESPONSABILE INTEGRAZIONE PRESTAZIONI SPECIALISTICHE: [Logos]	
CONCEDENTE CONCESSIONARI AUTOSTRADALI LOMBARDE		CONCESSIONARIO Autostrada Pedemontana Lombardia	
CONCETTORE [Logos]		PROGETTISTA [Logos]	

