




LEGENDA

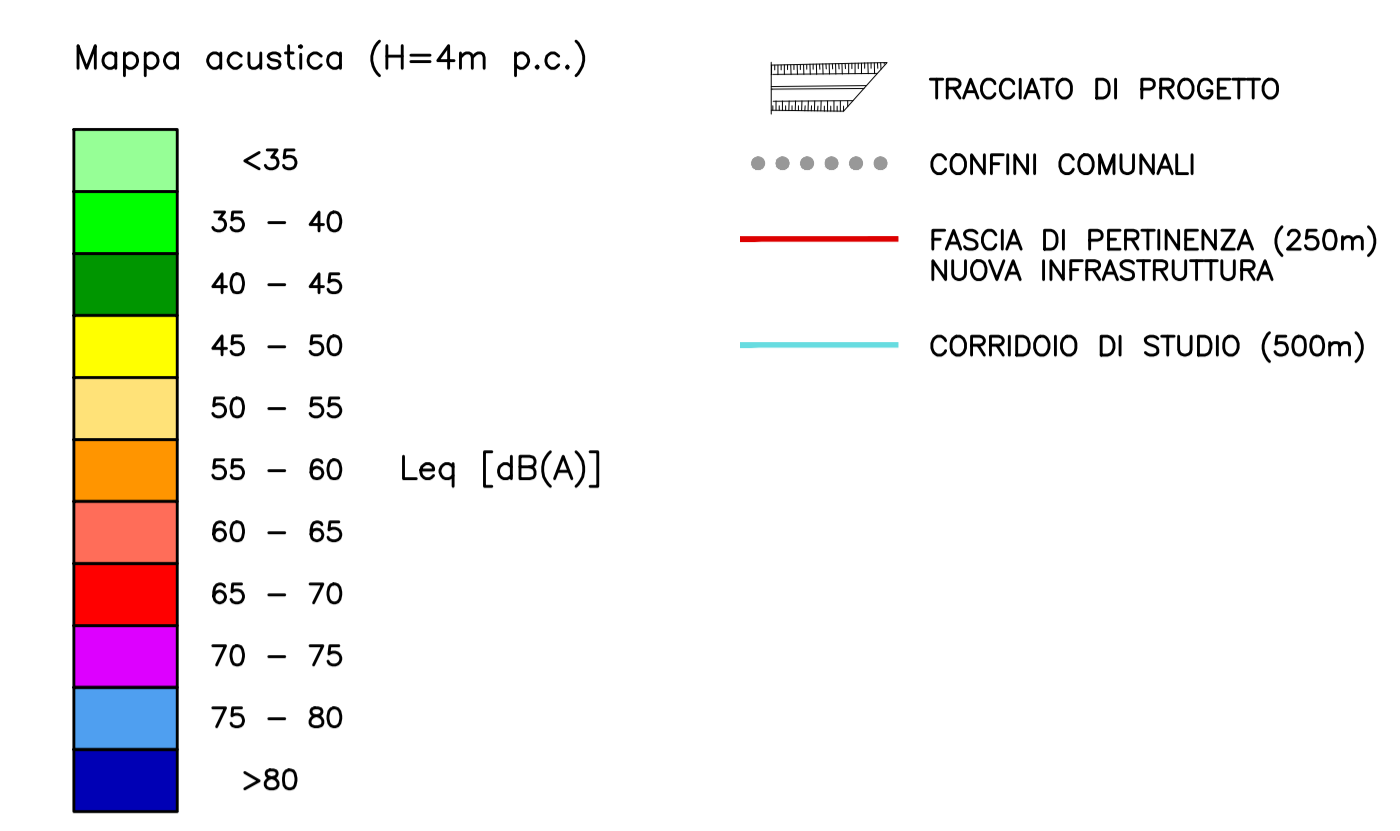

QUADRO DI UNIONE TRATTA C

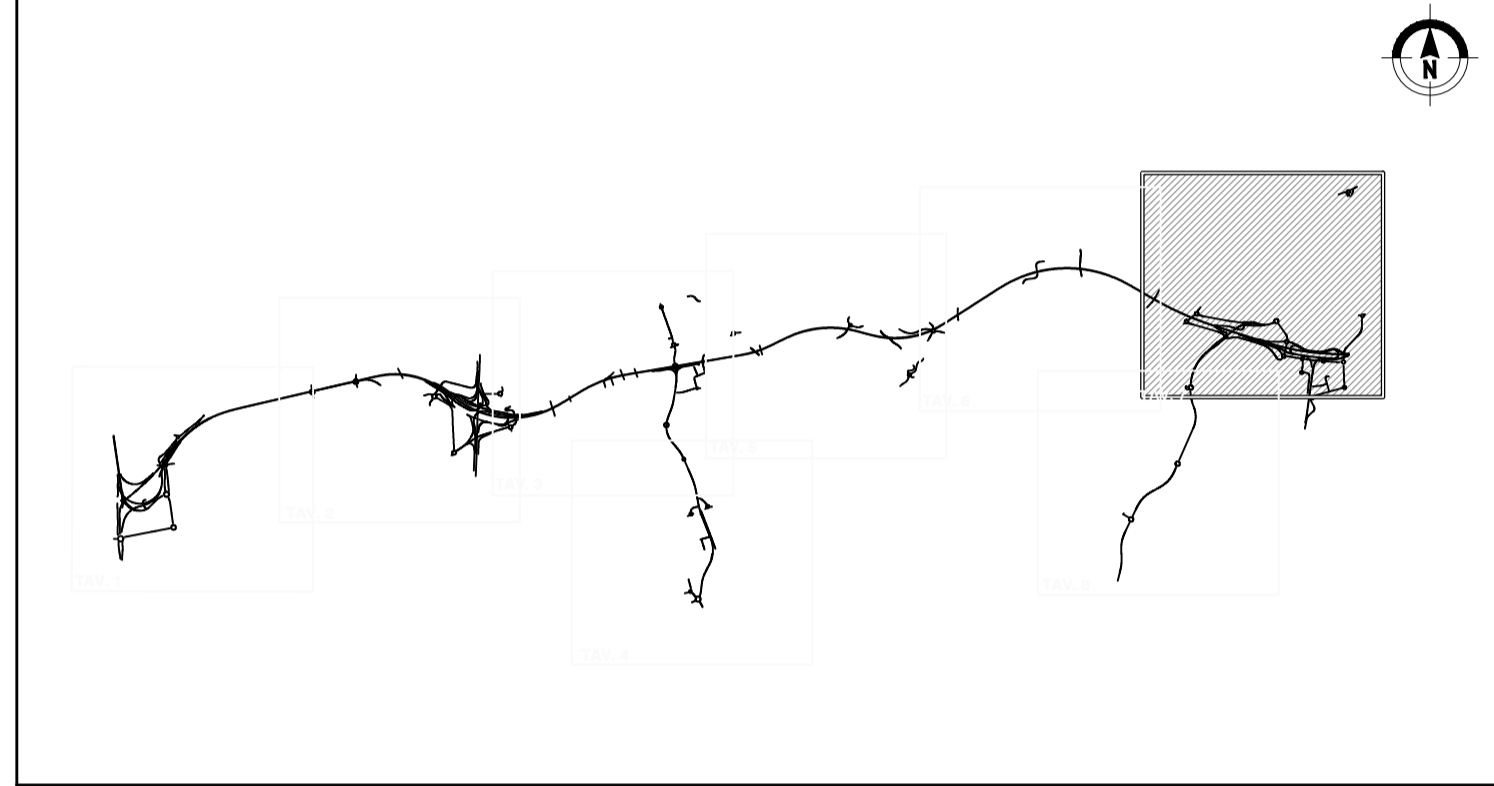

QUADRO DI UNIONE GENERALE

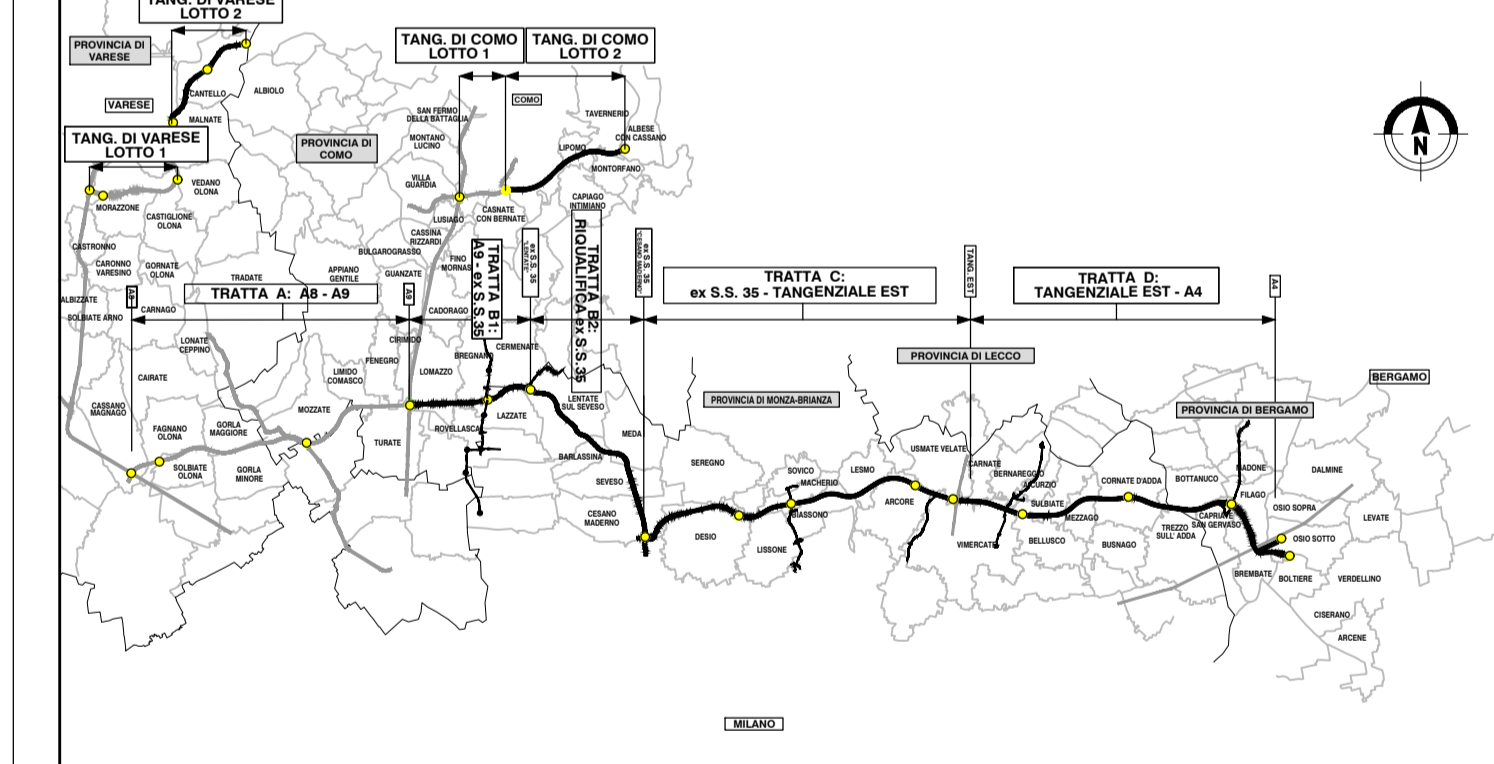

CONCESSIONE AUTOSTRADALE LOMBARDE  
**COLLEGAMENTO AUTOSTRADALE DALMINE-COMO-VARESE-VALICO DEL GAGGIOLO E OPERE AD ESSO CONNESSE**  
CODICE C.U.P. F11B00027007  
**PROGETTO ESECUTIVO TRATTA C**  
**STUDIO ACUSTICO E VIBRAZIONALE CARATTERIZZAZIONE DEL CLIMA ACUSTICO MAPPE DI CARATTERIZZAZIONE DEL CLIMA ACUSTICO ANTE-OPERAM DIURNO TAV.7**

<b>IDENTIFICAZIONE ELABORATO</b> AMBIENTE: AC TRATTA: CC CATEGORIA: 000 OPERA: 000 PARTI DI OPERA: MP TIPO ELABORATO: 007 PROGRESSIVA: 007 VERSIONE ESTERNA: A		<b>CONTRAENTE GENERALE</b> <b>PEDELOMBARDA NUOVA S.c.p.A.</b>	
<b>FASE PROGETTUALE</b> DATA: 19 Aprile 2023 SCALA: 1:5.000		<b>REVISIONE</b> Bozza A01 Emissione per commenti A02	
<b>CONCEDENTE</b> CONCESSIONE AUTOSTRADALE LOMBARDE		<b>ELABORAZIONE PROGETTUALE</b> PROGETTISTI: [Logos] RESPONSABILE INTEGRAZIONE PRESTAZIONI SPECIALISTICHE: [Logos]	
<b>CONCESSIONARIO</b> Autostreda Pedemontana Lombarda		<b>PROGETTISTA</b> [Logos]	