



LEGENDA

Mappa acustica (H=4m p.c.)

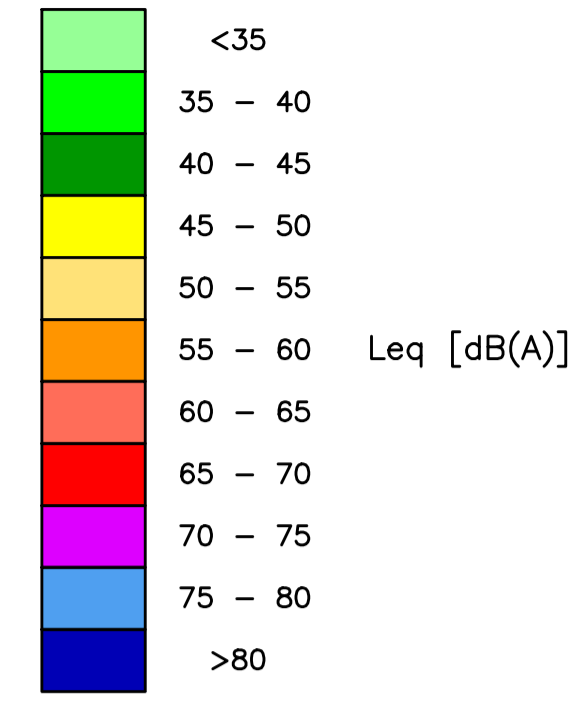


- TRACCIATO DI PROGETTO
- CONFINI COMUNALI
- FASCIA DI PERTINENZA (250m) NUOVA INFRASTRUTTURA
- CORRIDOIO DI STUDIO (500m)

QUADRO DI UNIONE TRATTA C

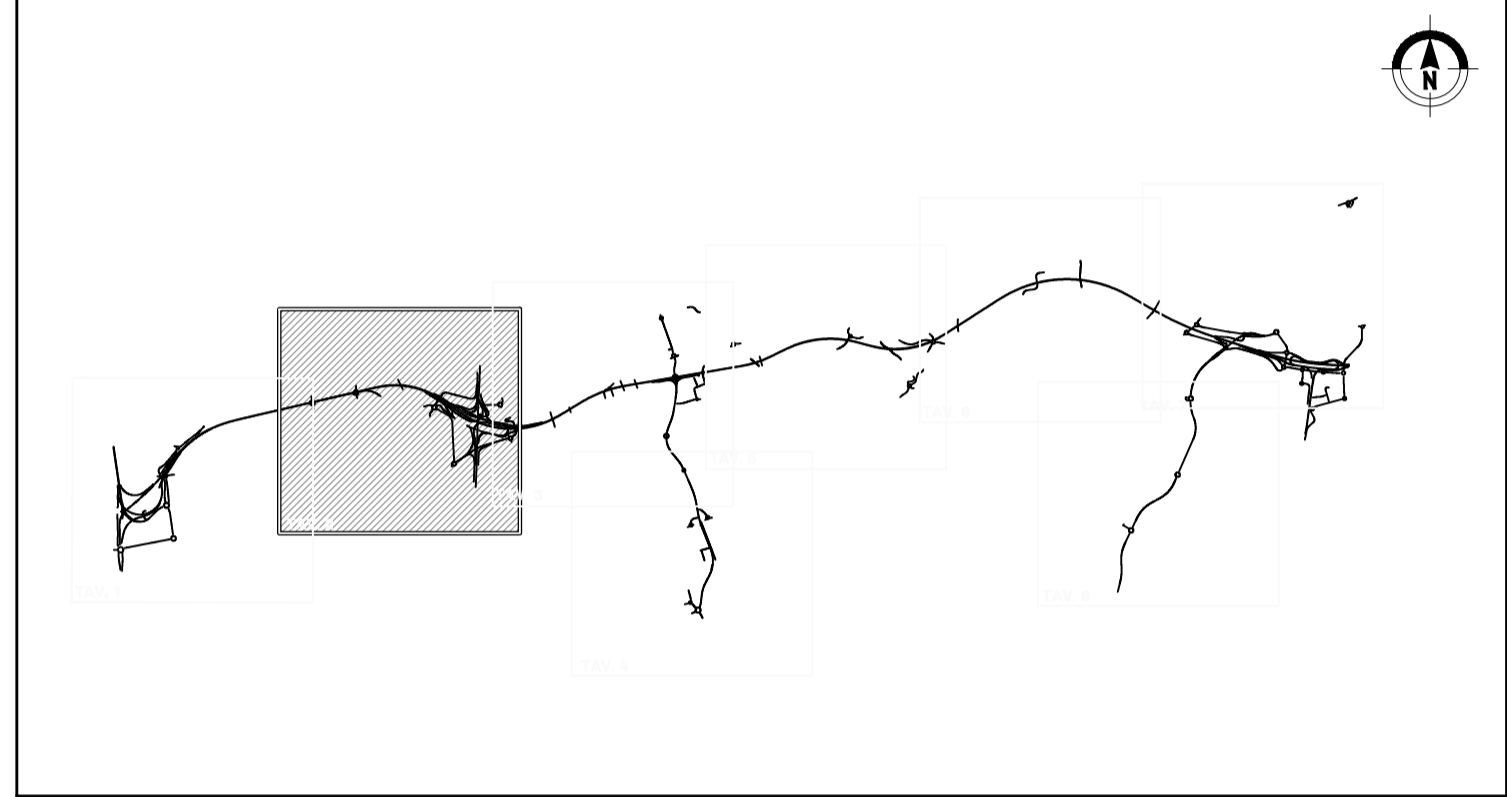

QUADRO DI UNIONE GENERALE

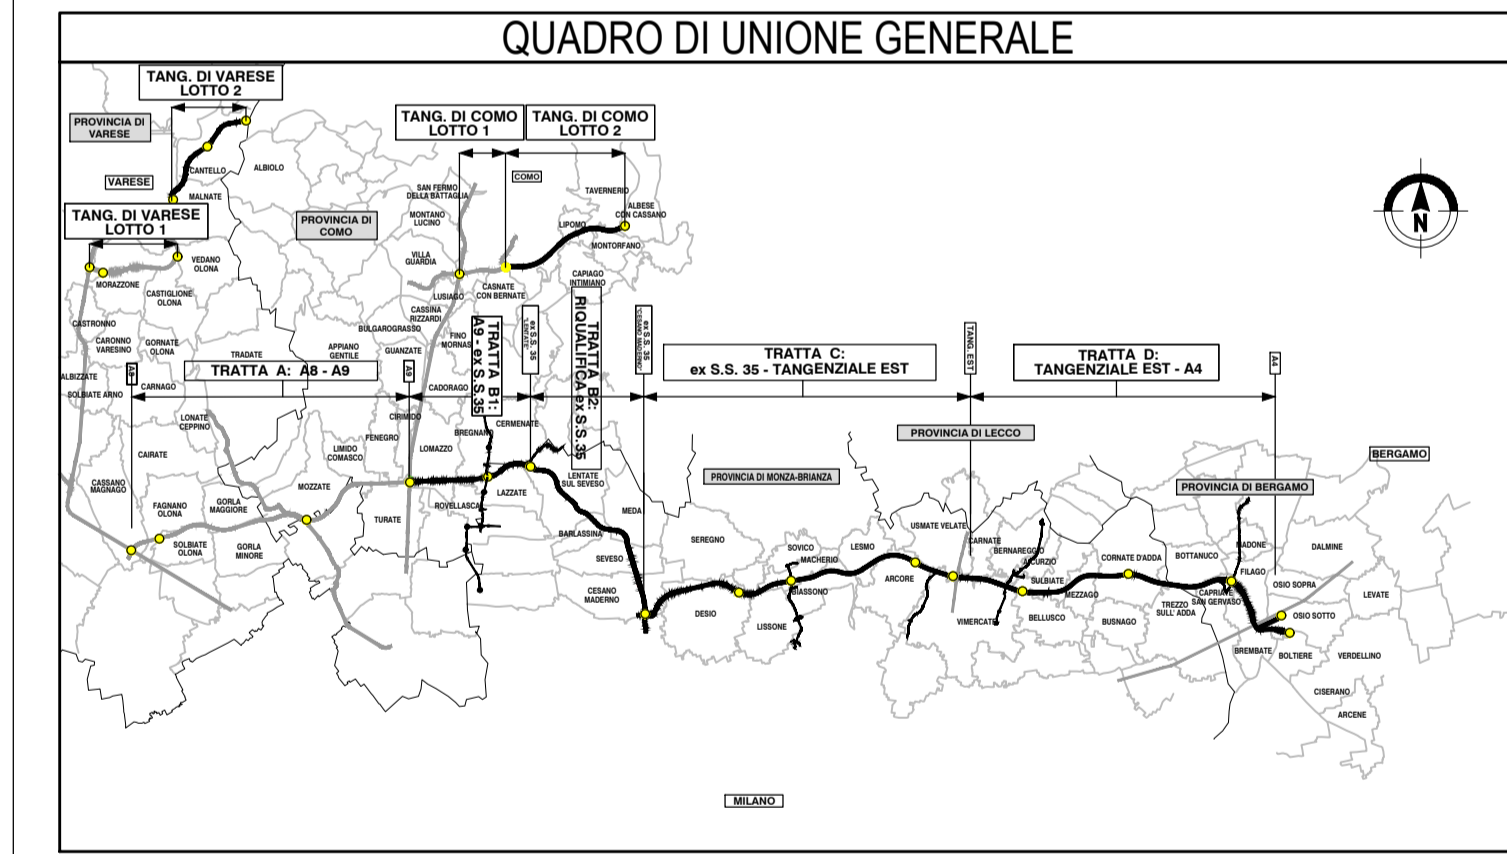

COLLEGAMENTO AUTOSTRADALE DALMINE-COMO-VARESE-VALICO DEL GAGGIOLO E OPERE AD ESSO CONNESSE
CODICE C.U.P. F11B000020007

PROGETTO ESECUTIVO TRATTA C

STUDIO ACUSTICO E VIBRAZIONALE CARATTERIZZAZIONE DEL CLIMA ACUSTICO MAPPE DI CARATTERIZZAZIONE DEL CLIMA ACUSTICO ANTE-OPERAM NOTTURNO TAV.2

IDENTIFICAZIONE ELABORATO FASE PROGETTUALE: AMBIENTE TRATTA: AC CATEGORIA: CC OPERA: 000 PARTI DI OPERA: 000 TIPO ELABORATO: MP PROGRESSIVA: 010 VERSIONE ESTERNA: A		CONTRAENTE GENERALE PEDELOMBARDA NUOVA S.p.A.	
DATA 18 Aprile 2023 15.000		REVISIONE Bozza A01 Emissione per commenti A02	
ELABORAZIONE PROGETTUALE PROGETTISTI: Proget s.p.a. RESPONSABILE INTEGRAZIONE PRESTAZIONI SPECIALISTICHE: M. Santucci		PROGETTISTA PROGER, ROCK, ...	
CONCEDENTE CONCESSIONE AUTOSTRADALI LOMBARDE		CONCESSIONARIO Autostrada Pedemontana Lombardia	

