

LEGENDA


Mappa acustica (H=4m p.c.)

<35
35 - 40
40 - 45
45 - 50
50 - 55
55 - 60
60 - 65
65 - 70
70 - 75
75 - 80
>80


Leq [dB(A)]

- TRACCIATO DI PROGETTO
- CONFINI COMUNALI
- FASCIA DI PERTINENZA (250m) NUOVA INFRASTRUTTURA
- CORRIDOIO DI STUDIO (500m)

QUADRO DI UNIONE TRATTA C

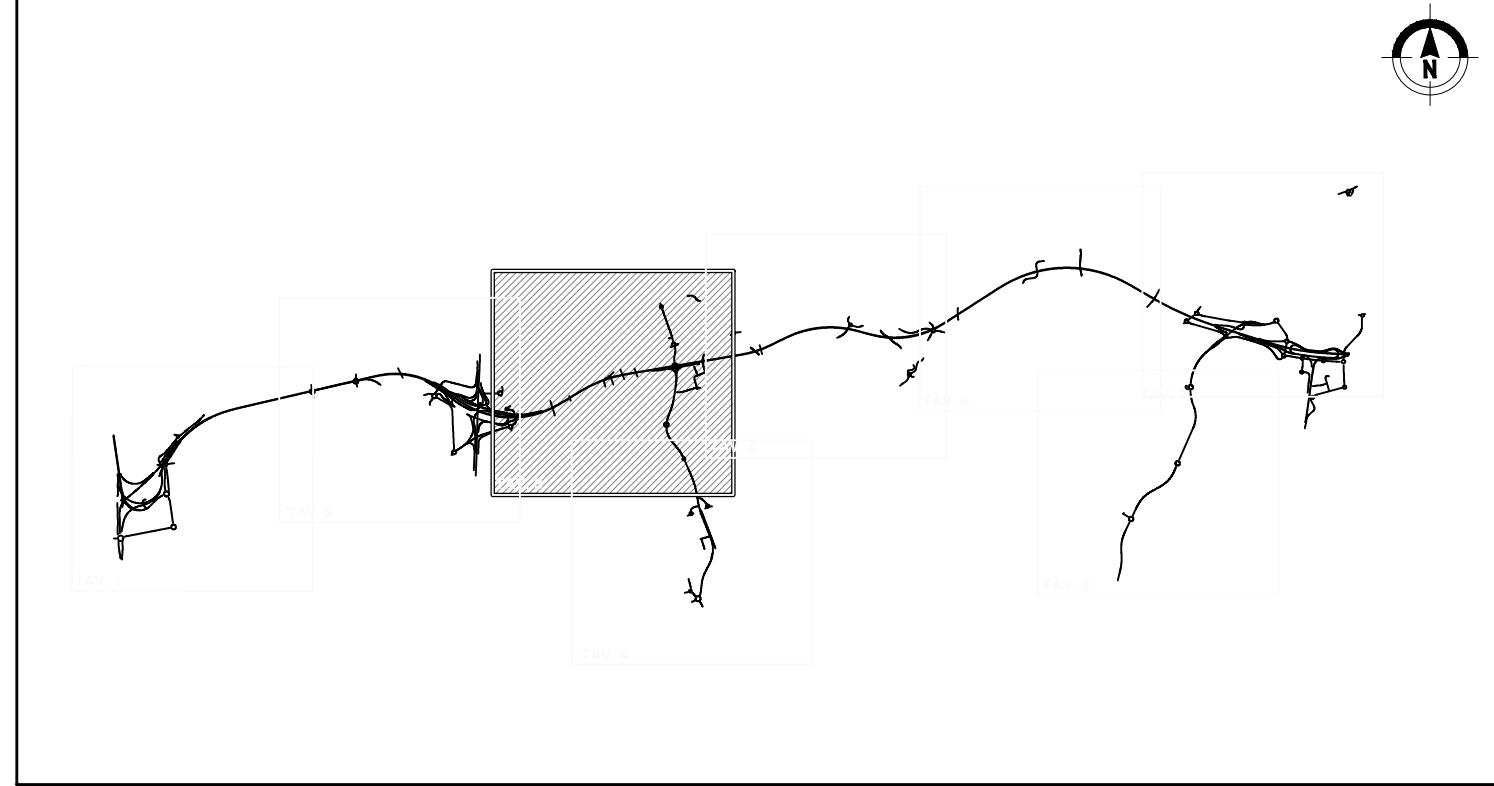

QUADRO DI UNIONE GENERALE

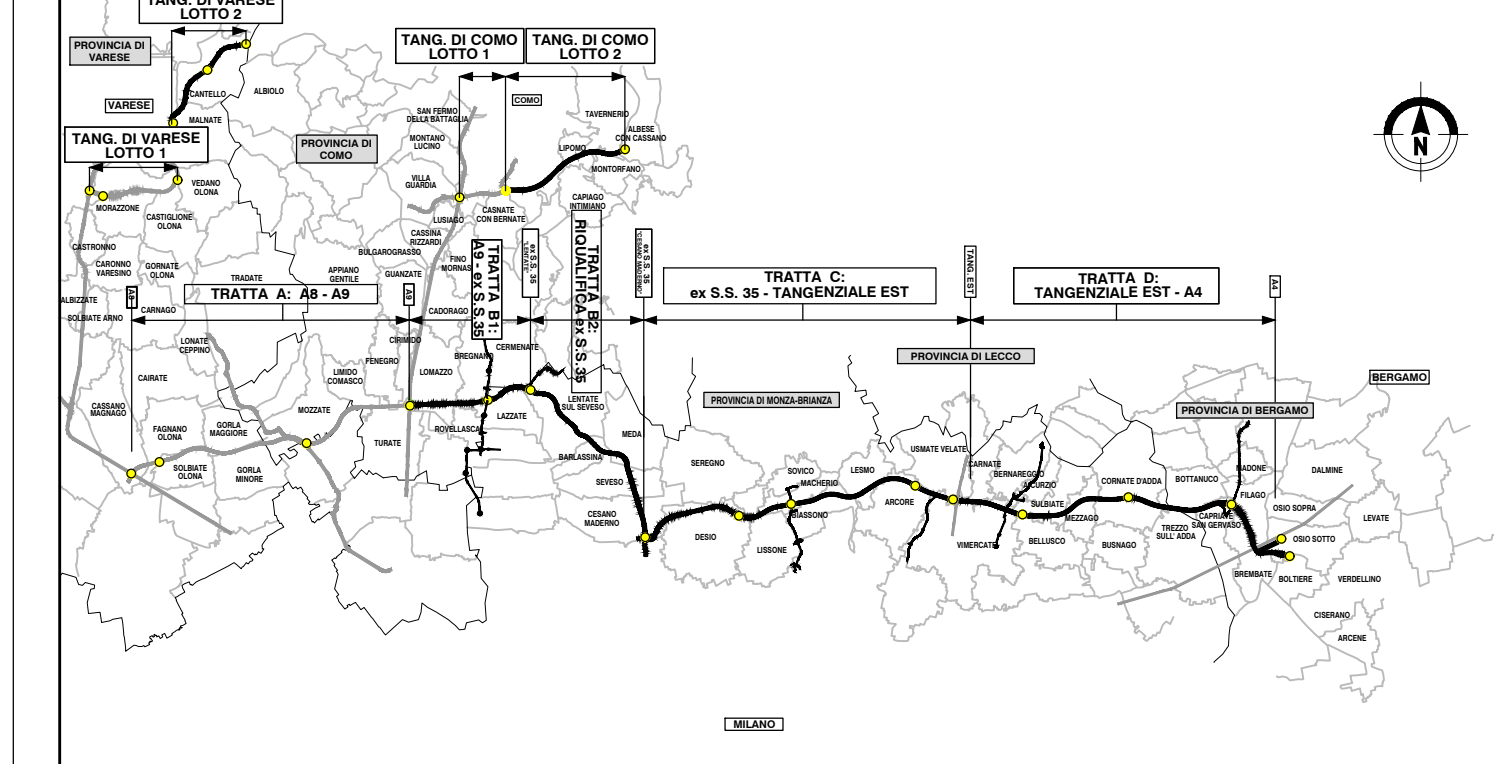

CONCESSIONE AUTOSTRADALE
DALMINE-COMO-VARESE-VALICO DEL GAGGIOLO E OPERE AD ESSO CONNESSE
CODICE C.U.P. F11B00027007

PROGETTO ESECUTIVO
TRATTA C

STUDIO ACUSTICO E VIBRAZIONALE
CARATTERIZZAZIONE DEL CLIMA ACUSTICO
MAPPE DI CARATTERIZZAZIONE DEL CLIMA ACUSTICO ANTE-OPERAM NOTTURNO TAV.3

IDENTIFICAZIONE ELABORATO AMBITO: AC TRATTA: CC CATEGORIA: 000 OFFERTA: GE00 PARTI DI OPERA: 000 TIPO ELABORATO: MP PROGRESSIVA: 011 VERSIONE ESTERNA: A		CONTRAENTE GENERALE PEDELOMBARDA NUOVA S.p.A.	
FASE PROGETTUALE DATA: 19 Aprile 2023 SCALA: 1:5.000		REVISIONE Bozza A01 Emissione per commenti A02	
CONCEDENTE CONCESSIONE AUTOSTRADALI LOMBARDE		CONCESSIONARIO Autostrada Pedemontana Lombarda	
ELABORAZIONE PROGETTUALE PROGETTISTI: Proget s.r.l. RESPONSABILE INTEGRAZIONE PRESTAZIONI SPECIALISTICHE: M. Santucci		PROGETTISTA PROGER, ROCK, etc.	