

SOVICO

RIUGGIO

LESMO

MACHERIO


SP 6

BIASSONO

MONZA


LEGENDA

Mappa acustica (H=4m p.c.)

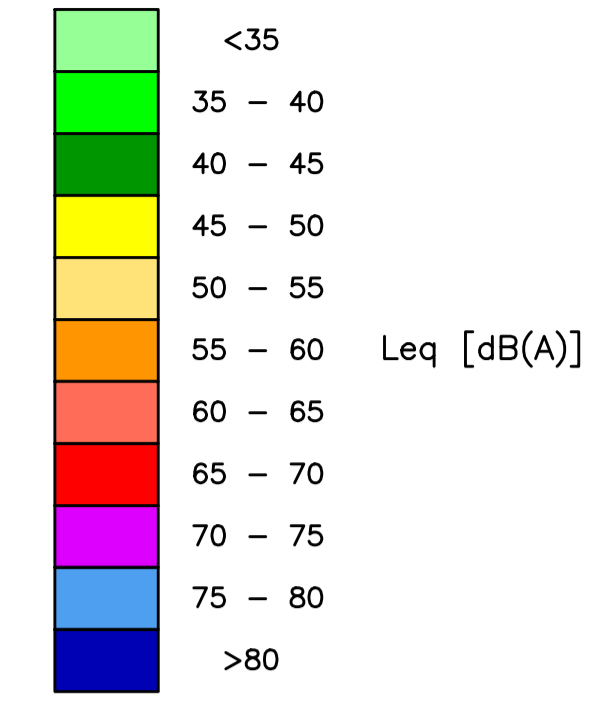


- TRACCIATO DI PROGETTO
- CONFINI COMUNALI
- FASCIA DI PERTINENZA (250m) NUOVA INFRASTRUTTURA
- CORRIDOIO DI STUDIO (500m)

QUADRO DI UNIONE TRATTA C

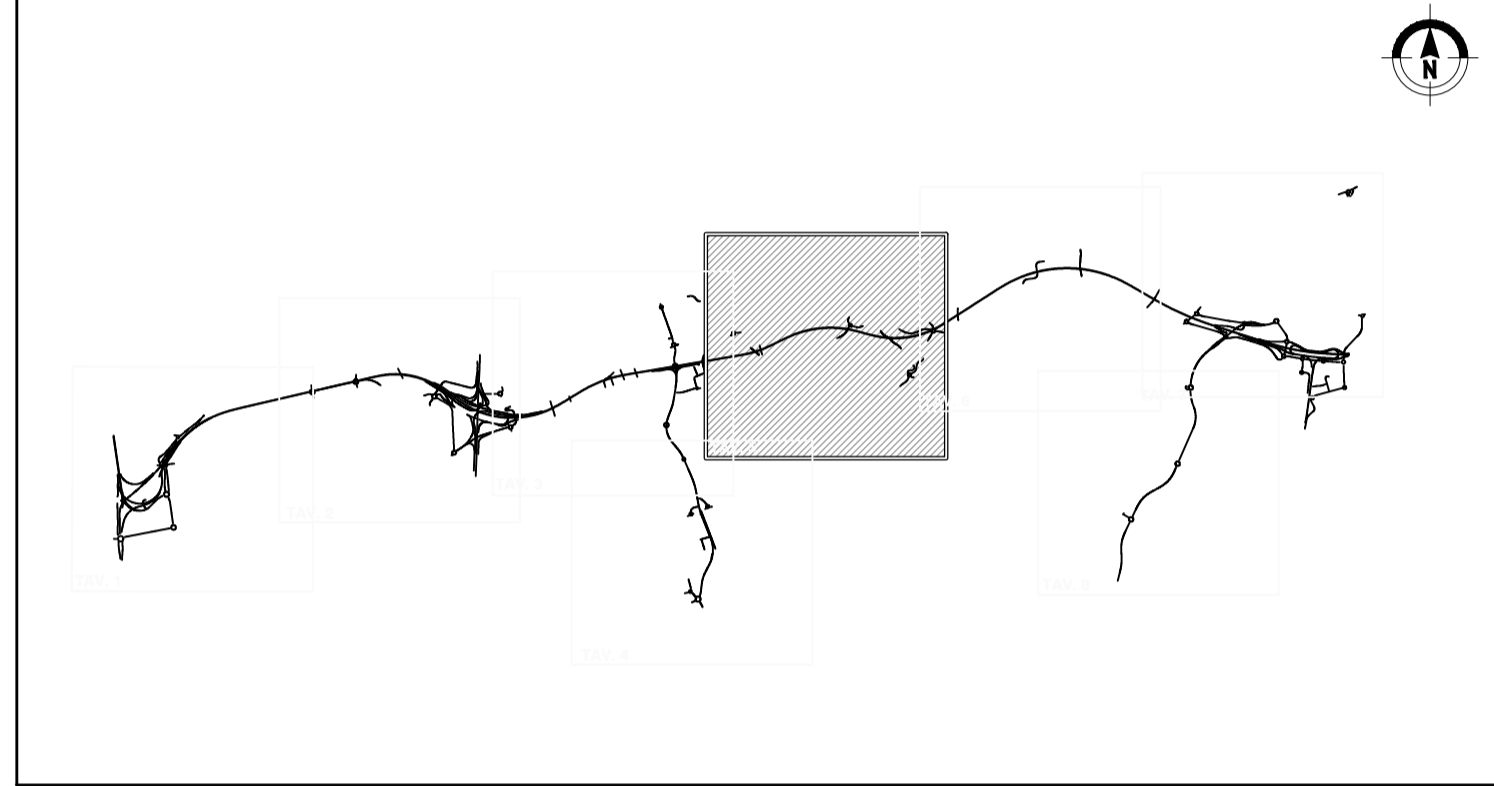

QUADRO DI UNIONE GENERALE

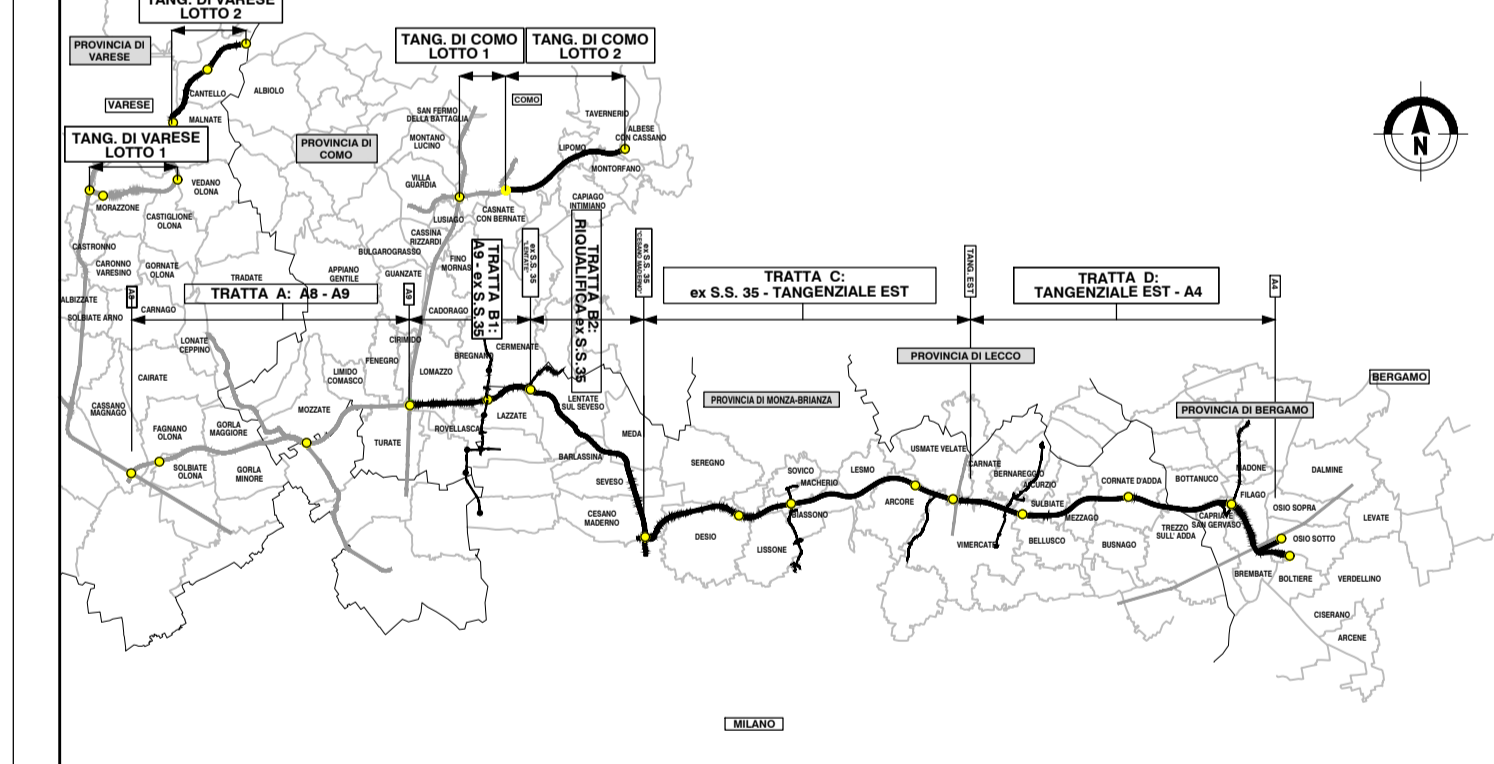

**COLLEGAMENTO AUTOSTRADALE
DALMINE-COMO-VARESE-VALICO E OPERE AD ESSO CONNESSE**

**PROGETTO ESECUTIVO
TRATTA C**

**STUDIO ACUSTICO E VIBRAZIONALE
CARATTERIZZAZIONE DEL CLIMA ACUSTICO
MAPPE DI CARATTERIZZAZIONE DEL CLIMA ACUSTICO ANTE-OPERAM NOTTURNO TAV.5**

IDENTIFICAZIONE ELABORATO		CONTRAENTE GENERALE	
FASE PROGETTUALE	DATA	PEDELOMBARDA NUOVA S.p.A.	
AMBITO	18 Aprile 2023	BOZZA	
TRATTA	19 Giugno 2023	REVISIONE	
CATEGORIA	AC	A01	
OPERA	CC	A02	
PARTI DI OPERA	000	ELABORAZIONE PROGETTUALE	
TIPO ELABORATO	MP	PROGETTISTI	
PROGRESSIVA	013	RESPONSABILE	
REVISIONE ESTERNA	A	INTEGRAZIONE	
		PRESTAZIONI	
		SPECIALISTICHE	
DATA	Giugno 2023	PROGETTISTA	
SCALA	1:5.000	PROGER	
CONCEDENTE	CONCESSIONARIO	CONTRATTI	
CONCESSIONE AUTOSTRADALI LOMBARDE	Autosstrada Pedemontana Lombardia	Autosstrada Pedemontana Lombardia	