

LEGENDA


Mappa acustica (H=4m p.c.)

<35
35 - 40
40 - 45
45 - 50
50 - 55
55 - 60
60 - 65
65 - 70
70 - 75
75 - 80
>80


Leq [dB(A)]

- TRACCIATO DI PROGETTO
- CONFINI COMUNALI
- FASCIA DI PERTINENZA (250m) NUOVA INFRASTRUTTURA
- CORRIDOIO DI STUDIO (500m)

QUADRO DI UNIONE TRATTA C

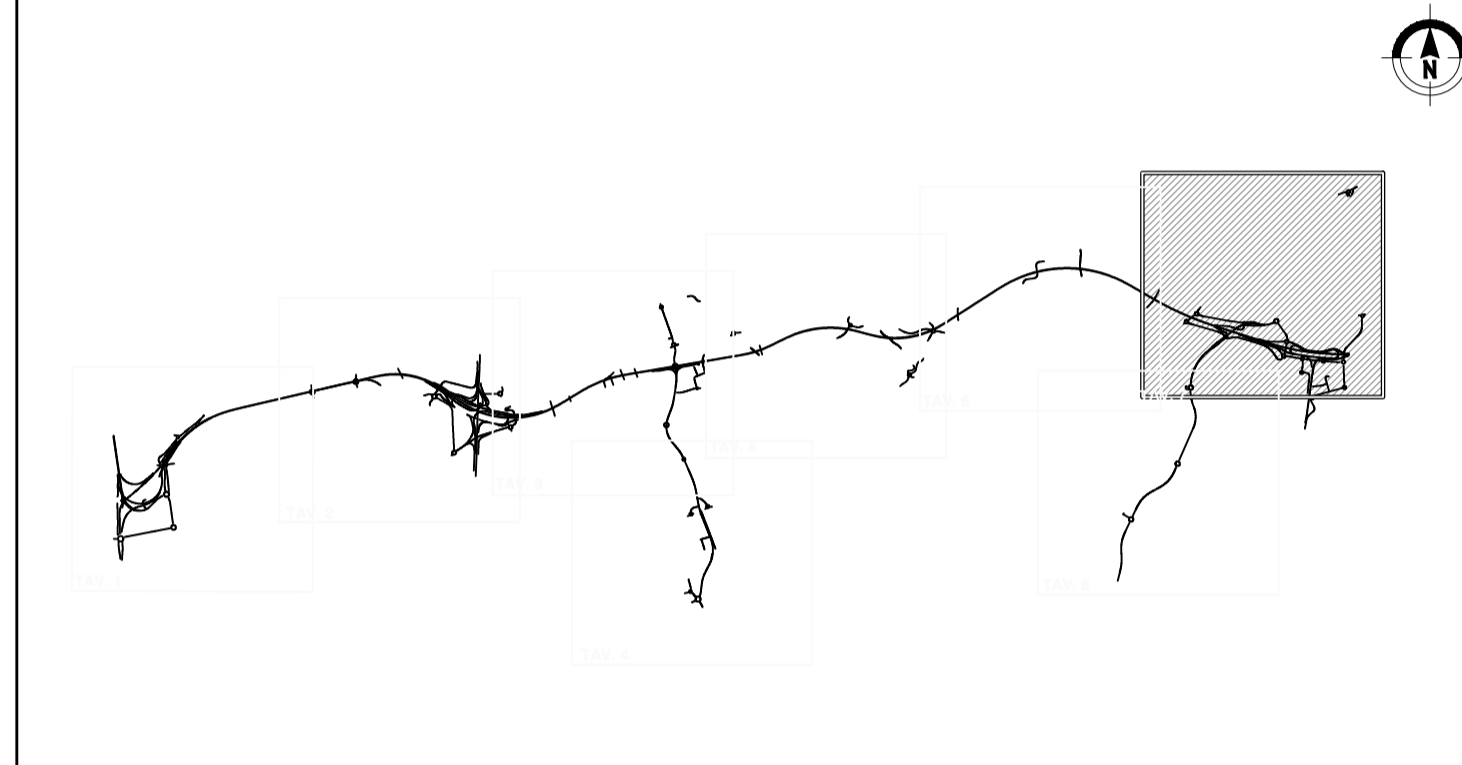

QUADRO DI UNIONE GENERALE

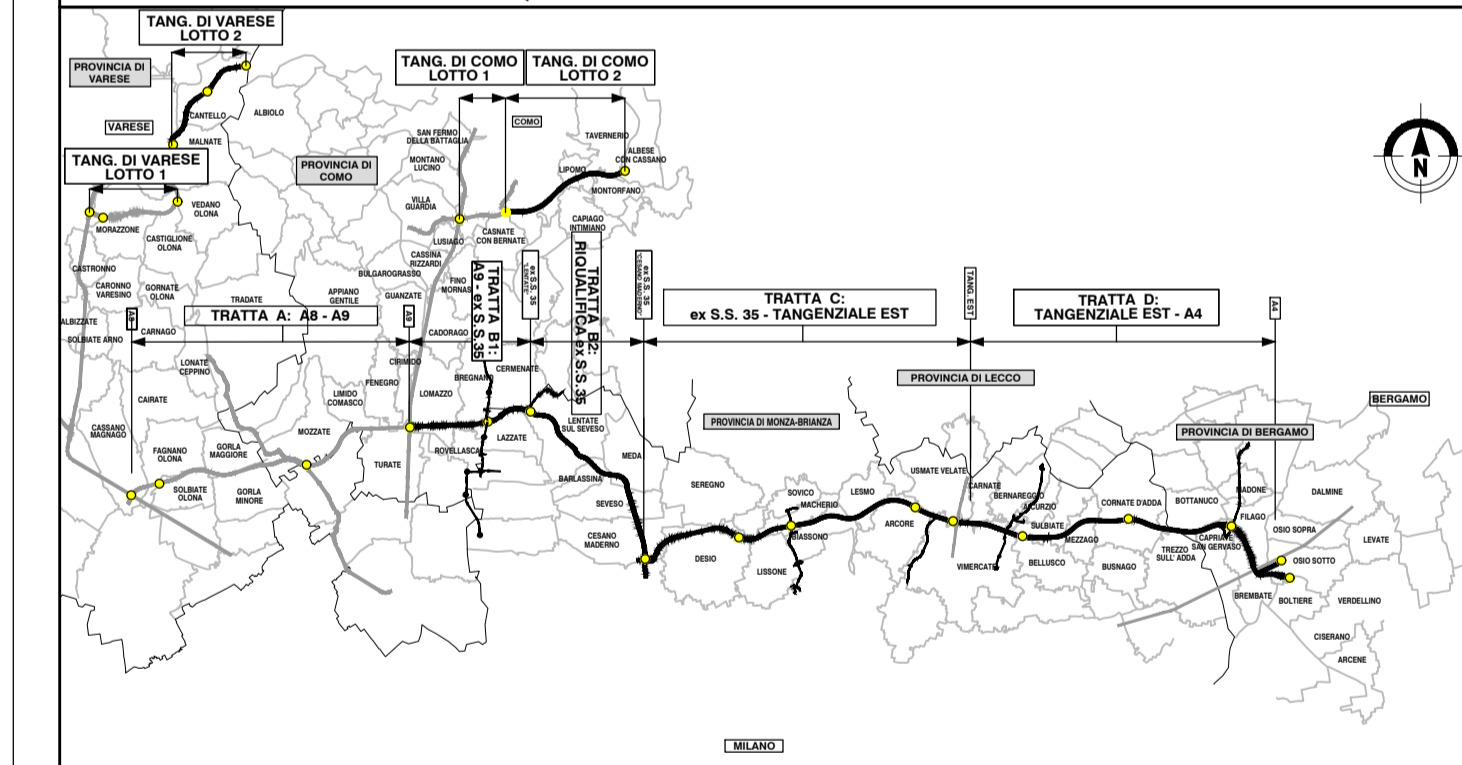

COLLEGAMENTO AUTOSTRADALE
DALMINE-COMO-VARESE-VALICO DEL GAGGIOLO E OPERE AD ESSO CONNESSE
CODICE C.U.P. F118R00027007
PROGETTO ESECUTIVO
TRATTA C
STUDIO ACUSTICO E VIBRAZIONALE
CARATTERIZZAZIONE DEL CLIMA ACUSTICO
MAPPE DI CARATTERIZZAZIONE DEL CLIMA ACUSTICO ANTE-OPERAM NOTTURNO TAV.7

IDENTIFICAZIONE ELABORATO AC 000 GE00 000 MP 015 A		CONTRAENTE GENERALE PEDELOMBARDA NUOVA S.c.p.A.	
FASE PROGETTUALE TRATTA C CATEGORIA OPERA PARTI DI OPERA TIPO ELABORATO PROGRESSIVA VERSIONE ESTERNA		DATA 18 Aprile 2023 Bozza A01 Giugno 2023 Emissione per commenti A02	
ELABORAZIONE PROGETTUALE PROGETTISTI RESPONSABILE INTEGRAZIONE PRESTAZIONI SPECIALISTICHE		PROGETTISTA 	
CONCEDENTE CONCESSIONARIA AUTOSTRADALI LOMBARDE		CONCESSIONARIO Autostrada Padovana e Lombarde	