



LEGENDA

- Mappa acustica (H=4m p.c.)
- <math><35</math>
 - 35 - 40
 - 40 - 45
 - 45 - 50
 - 50 - 55
 - 55 - 60
 - 60 - 65
 - 65 - 70
 - 70 - 75
 - 75 - 80
 - >80
- Leq [dB(A)]
- TRACCIATO DI PROGETTO
 - CONFINI COMUNALI
 - FASCIA DI PERTINENZA (250m) NUOVA INFRASTRUTTURA
 - CORRIDOIO DI STUDIO (500m)

QUADRO DI UNIONE TRATTA C

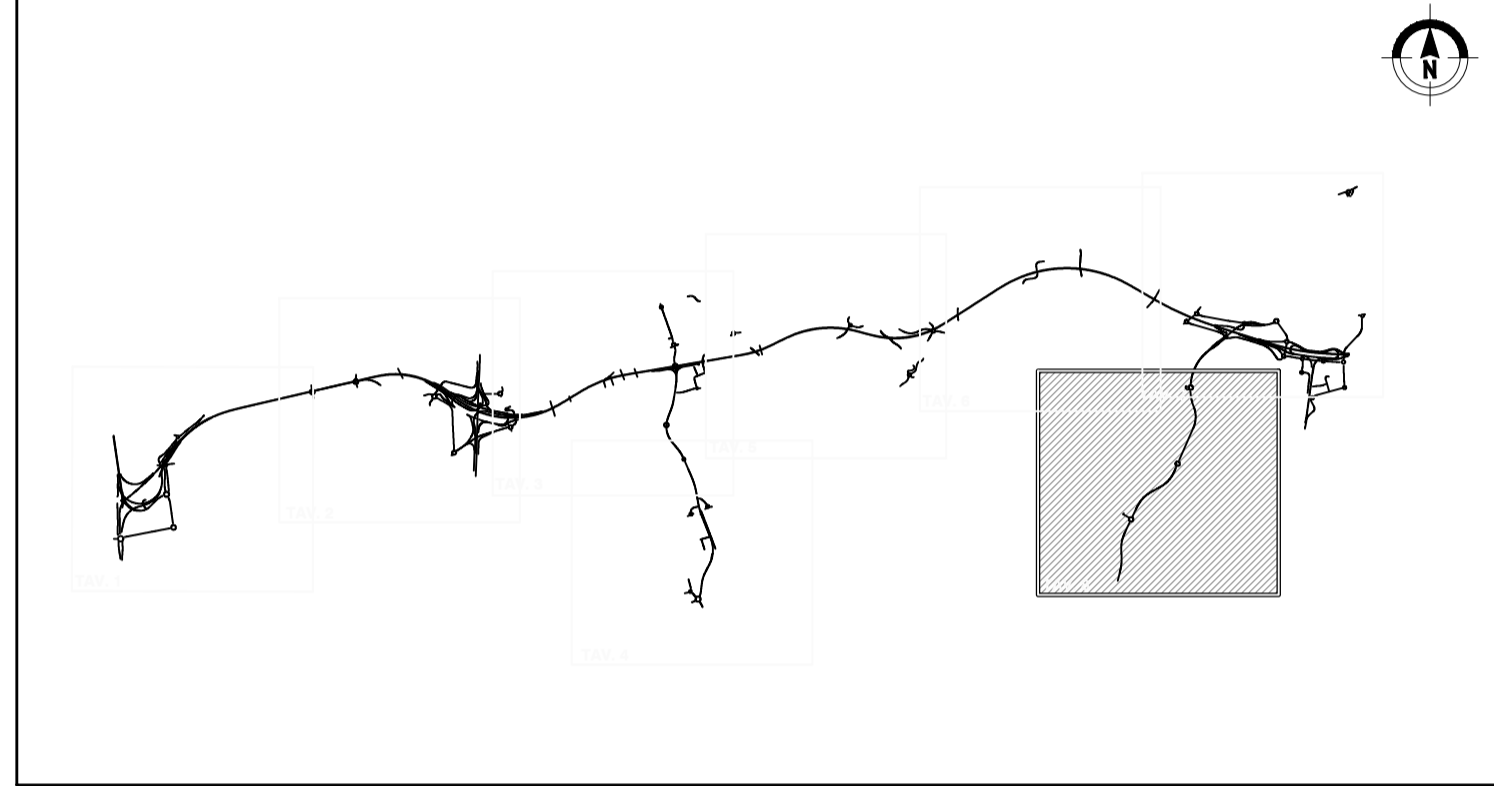

QUADRO DI UNIONE GENERALE

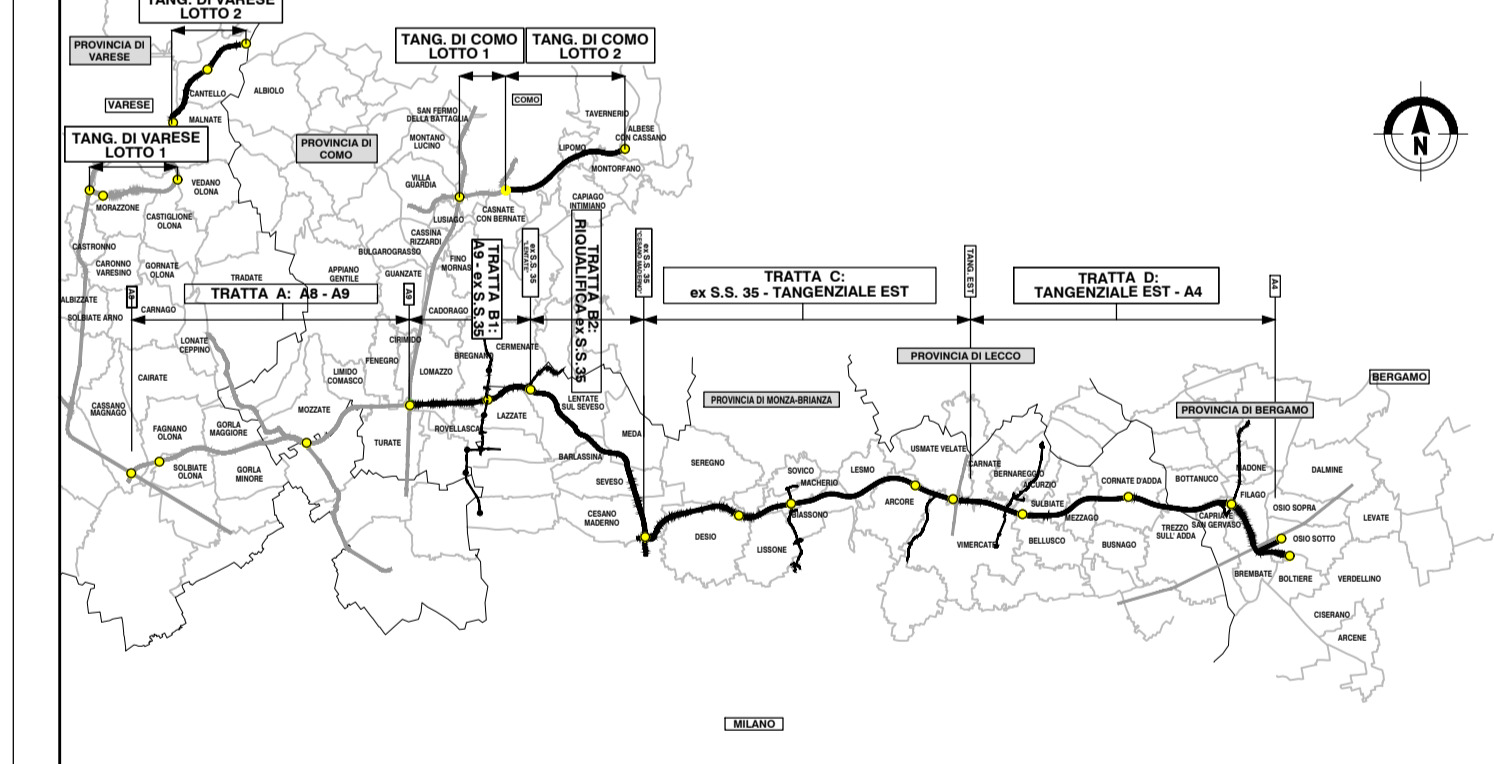




COLLEGAMENTO AUTOSTRADALE
DALMINE-COMO-VARESE-VALICO DEL GAGGIOLO E OPERE AD ESSO CONNESSE

CODICE C.U.P. F11B00027007

PROGETTO ESECUTIVO
TRATTA C

STUDIO ACUSTICO E VIBRAZIONALE
CARATTERIZZAZIONE DEL CLIMA ACUSTICO
MAPPE DI CARATTERIZZAZIONE DEL CLIMA ACUSTICO ANTE-OPERAM NOTTURNO TAV.8

IDENTIFICAZIONE ELABORATO ANTO: AC TRATTA: CC 000 CATEGORIA: GE00 OPERA: 000 PARTI DI OPERA: MP TIPO ELABORATO: 016 PROGRESSIVA: 016 VERSIONE ESTERNA: A		CONTRAENTE GENERALE PEDELOMBARDA NUOVA S.c.p.A.	
FASE PROGETTUALE DATA: 18 Aprile 2023 REVISIONE: Bozza DATA: 19 Aprile 2023 REVISIONE: A01 DATA: Giugno 2023 REVISIONE: Emissione per commenti DATA: A02		ELABORAZIONE PROGETTUALE PROGETTISTI: Proget s.p.a. RESPONSABILE: M. Santucci INTEGRAZIONE: M. Santucci PRESTAZIONI: M. Santucci SPECIALISTICHE: M. Santucci	
CONCEDENTE CONCESSIONE AUTOSTRADALI LOMBARDE		CONCESSIONARIO Autostrada Pedemontana Lombardia	