
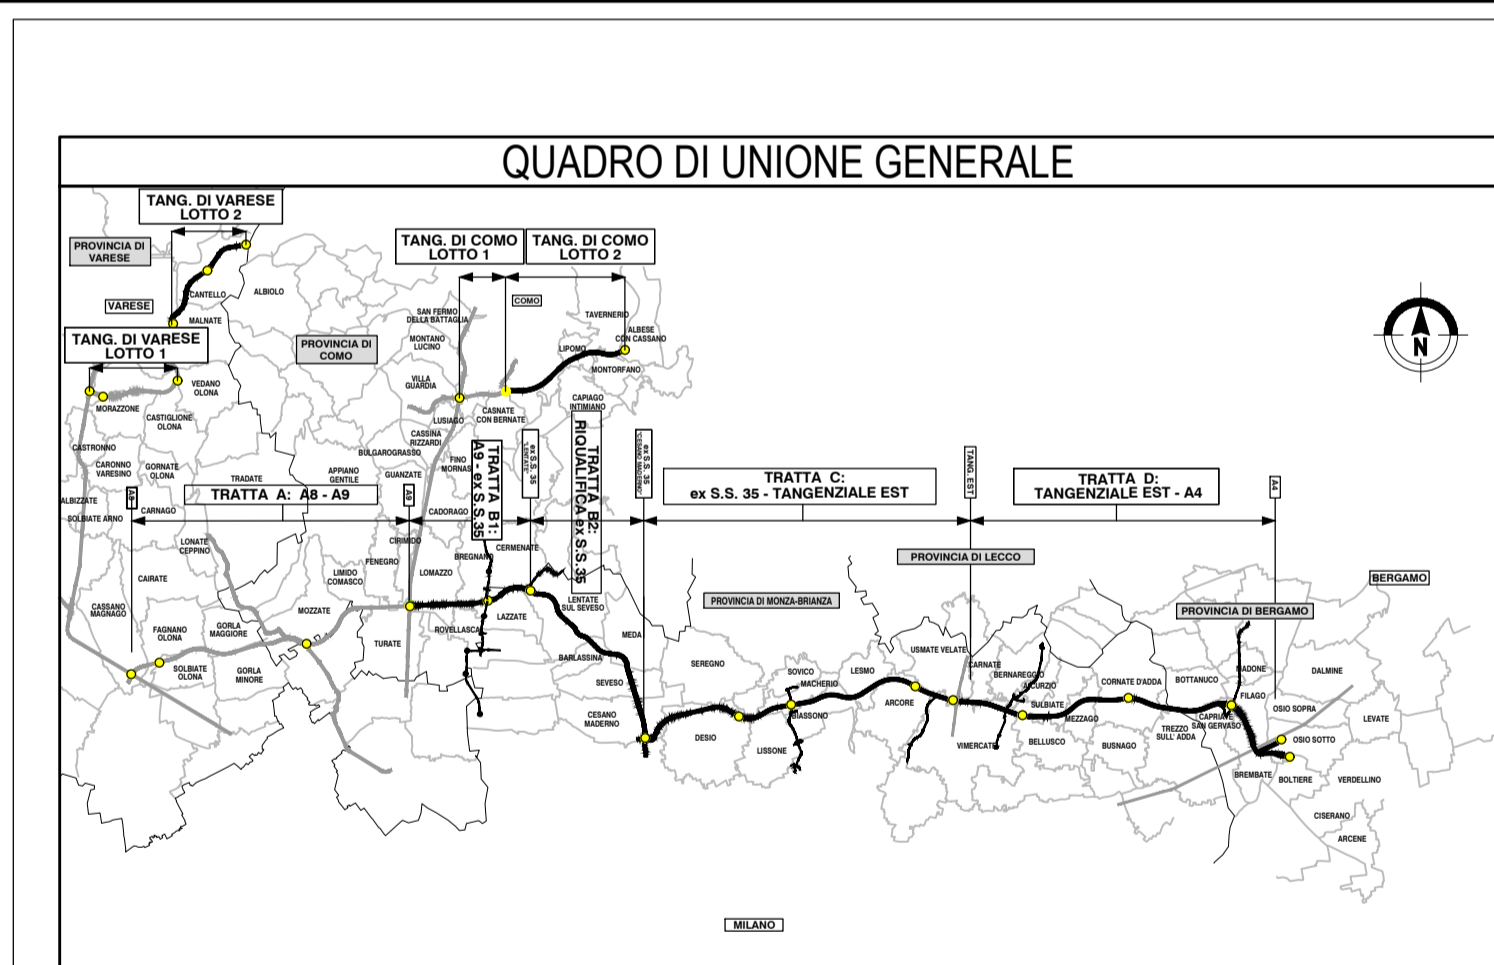


### LEGENDA

Mappa acustica (H=4m p.c.)

|                  |             |
|------------------|-------------|
| <math><35</math> | Leq [dB(A)] |
| 35 - 40          |             |
| 40 - 45          |             |
| 45 - 50          |             |
| 50 - 55          |             |
| 55 - 60          |             |
| 60 - 65          |             |
| 65 - 70          |             |
| 70 - 75          |             |
| 75 - 80          |             |
| >80              |             |

- TRACCIATO DI PROGETTO
- CONFINI COMUNALI
- FASCIA DI PERTINENZA (250m) NUOVA INFRASTRUTTURA
- CORRIDOIO DI STUDIO (500m)

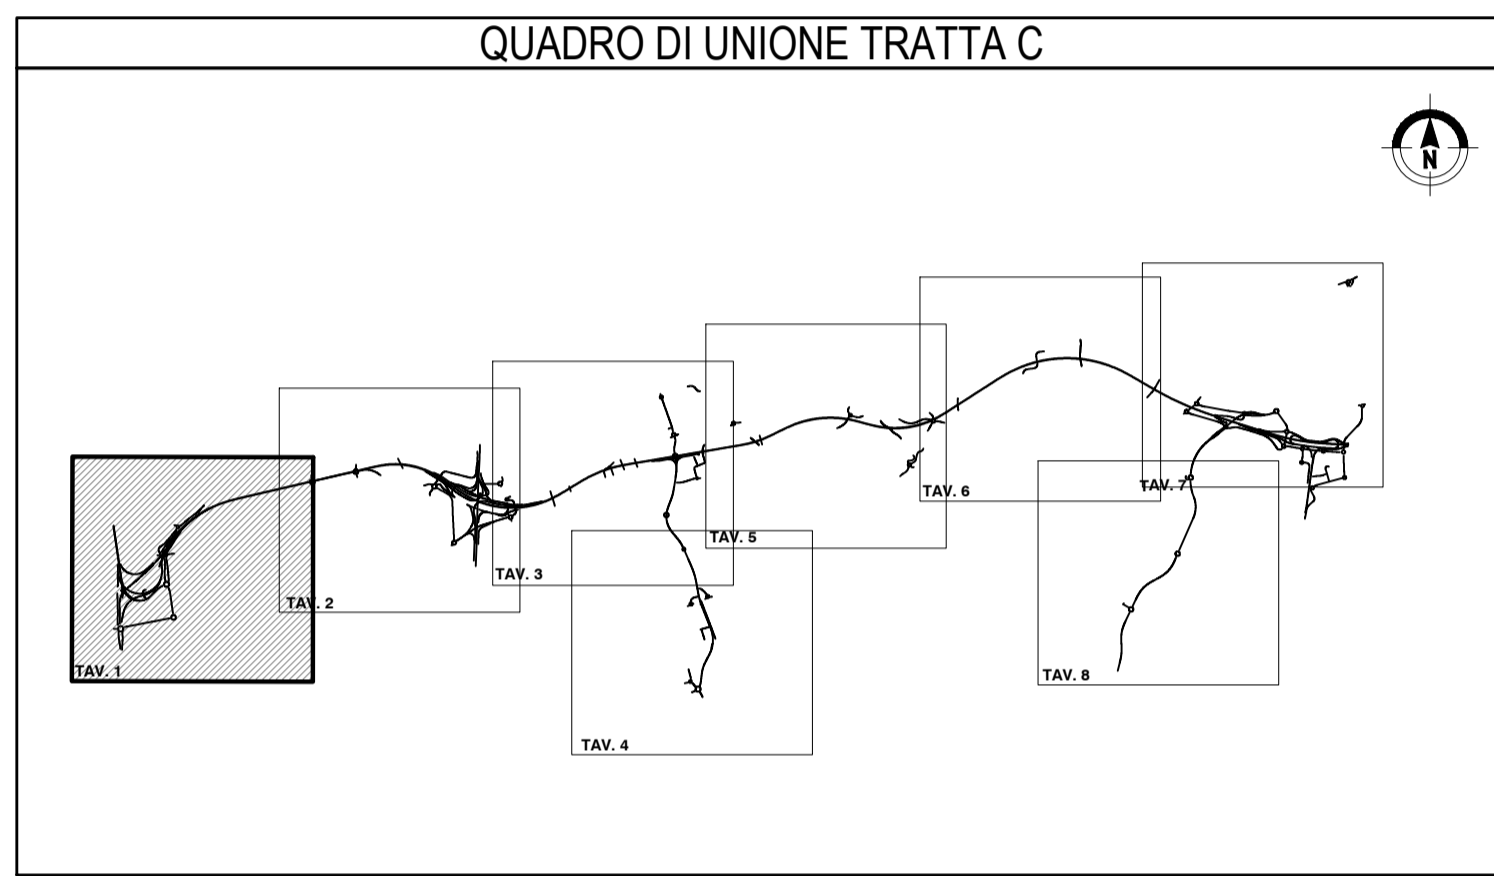

**COLLEGAMENTO AUTOSTRADALE DALMINE-COMO-VARESE-VALICO DEL GAGGIOLO E OPERE AD ESSO CONNESSE**

COORE C.U.P. F11800020007

**PROGETTO ESECUTIVO TRATTA C**

**STUDIO ACUSTICO E VIBRAZIONALE CARATTERIZZAZIONE DEL CLIMA ACUSTICO MAPPE DI CARATTERIZZAZIONE DEL CLIMA ACUSTICO POST-OPERAM DIURNO TAV.1**

|                                   |                          |                                   |   |
|-----------------------------------|--------------------------|-----------------------------------|---|
| IDENTIFICAZIONE ELABORATO         |                          | CONTRAENTE GENERALE               |   |
| FASE PROGETTUALE                  | AVV                      | PEDELOMBARDA NUOVA S.c.p.A.       |   |
| AMBITO                            | TRATTA                   | DATA                              | REVISIONE   |
| CATEGORIA                         | OPERA                    | Luglio 2023                       | Emissione per commenti AD1                            |
| PARTI DI OPERA                    | TIPO ELABORATO           | ELABORAZIONE PROGETTUALE          |   |
| PROGRESSIVA                       | REVISIONE ESTERNA        | PROGETTISTI                       | RESPONSABILE INTEGRAZIONE PRESTAZIONI SPECIALI STICHE |
| AC                                | CC 000 GE00 000 MP 017 A | PROGER                            | PROGER  |
| DATA                              | SCALA                    | PROGETTISTA                       |   |
| Luglio 2023                       | 1:5.000                  | PROGER                            | ROCK  |
| CONCEDENTE                        |                          | CONCESSIONARIO                    |   |
| CONCESSIONE AUTOSTRADALI LOMBARDE |                          | Autosstrada Pedemontana Lombardia |   |