



LEGENDA

Mappa acustica (H=4m p.c.)

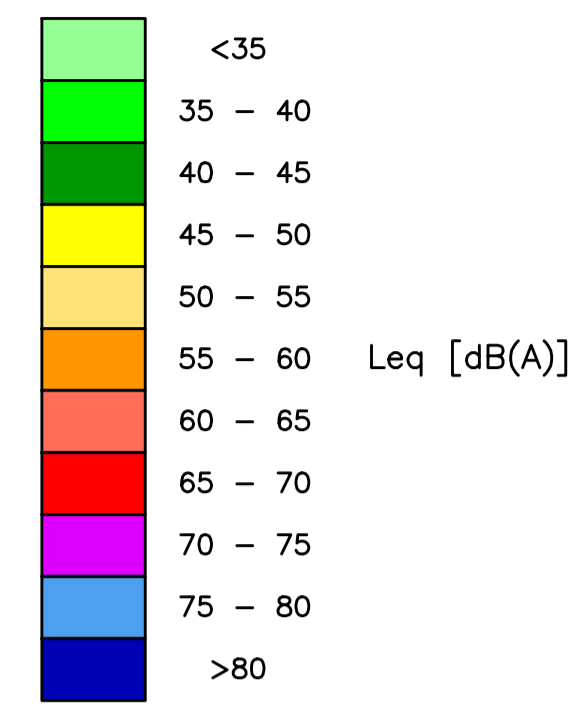


- TRACCIATO DI PROGETTO
- CONFINI COMUNALI
- FASCIA DI PERTINENZA (250m) NUOVA INFRASTRUTTURA
- CORRIDOIO DI STUDIO (500m)

QUADRO DI UNIONE TRATTA C

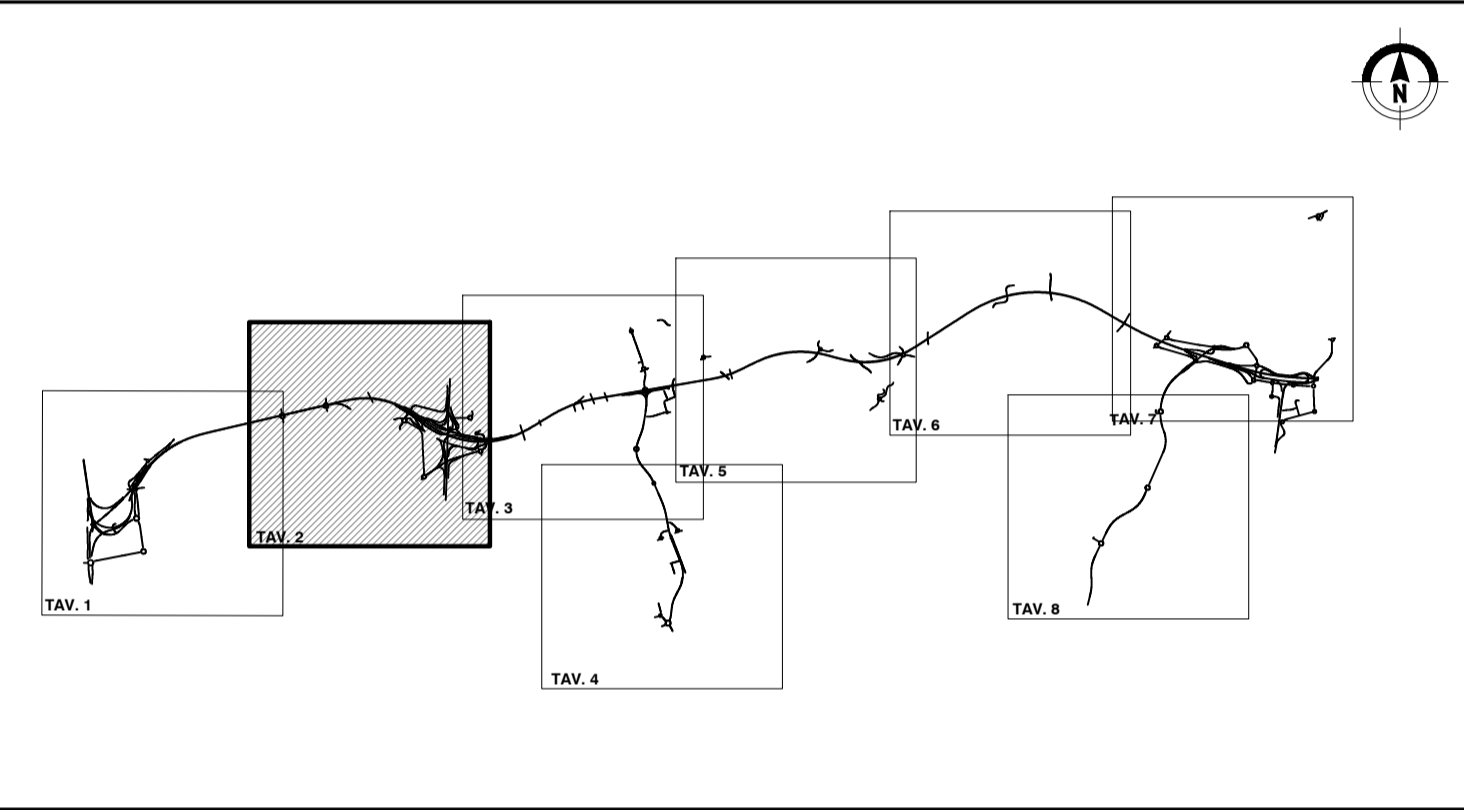

QUADRO DI UNIONE GENERALE

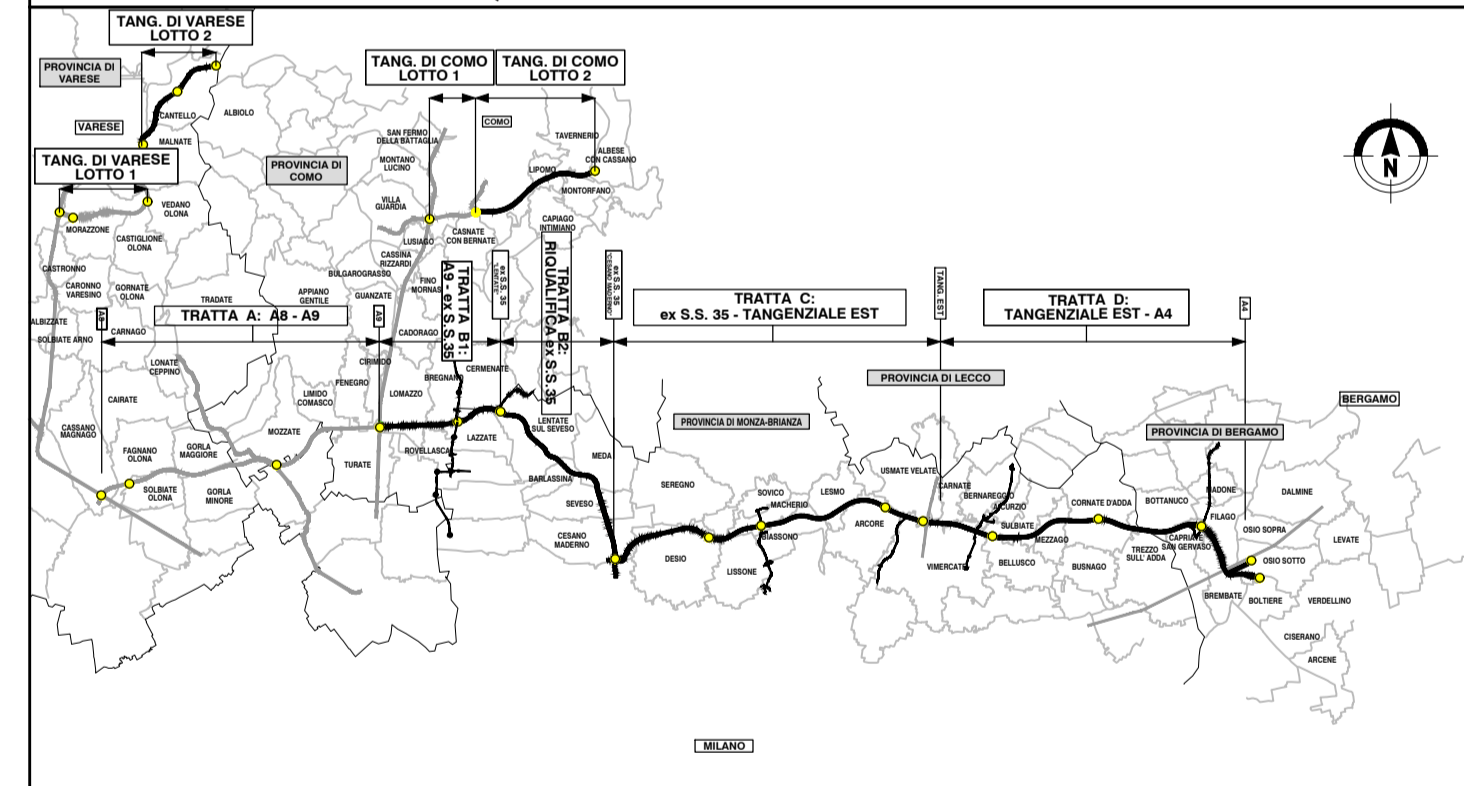

COLLEGAMENTO AUTOSTRADALE DALMINE-COMO-VARESE-VALICO DEL GAGGIOLO E OPERE AD ESSO CONNESSE
CODICE C.U.P. F11800027007

PROGETTO ESECUTIVO TRATTA C

STUDIO ACUSTICO E VIBRAZIONALE CARATTERIZZAZIONE DEL CLIMA ACUSTICO MAPPE DI CARATTERIZZAZIONE DEL CLIMA ACUSTICO POST-OPERAM DIURNO TAV.2

IDENTIFICAZIONE ELABORATO FASE PROGETTUALE: AC ANBITO: CC TRATTA: 000 CATEGORIA: GE00 OPERA: 000 PARTI DI OPERA: MP TIPO ELABORATO: 018 PROGRESSIVA: 018 VERSIONE ESTERNA: A		CONTRAENTE GENERALE PEDELOMBARDA NUOVA S.p.A.	
DATA DATA: Luglio 2023 SCALA: 1:5.000		REVISIONE Luglio 2023 Emissione per commenti A01	
CONCEDENTE CONCESSIONE AUTOSTRADALI LOMBARDE		CONCESSIONARIO Autostrada Pedemontana Lombarda	
ELABORAZIONE PROGETTUALE PROGETTISTI: Proget s.p.a. RESPONSABILE INTEGRAZIONE PRESTAZIONI SPECIALISTICHE: M. Santucci		PROGETTISTA PROGER	

