





LEGENDA

Mappa acustica (H=4m p.c.)

<35	TRACCIATO DI PROGETTO
35 - 40	CONFINI COMUNALI
40 - 45	FASCIA DI PERTINENZA (250m) NUOVA INFRASTRUTTURA
45 - 50	CORRIDOIO DI STUDIO (500m)
50 - 55	
55 - 60	
60 - 65	
65 - 70	
70 - 75	
75 - 80	
>80	

Leq [dB(A)]

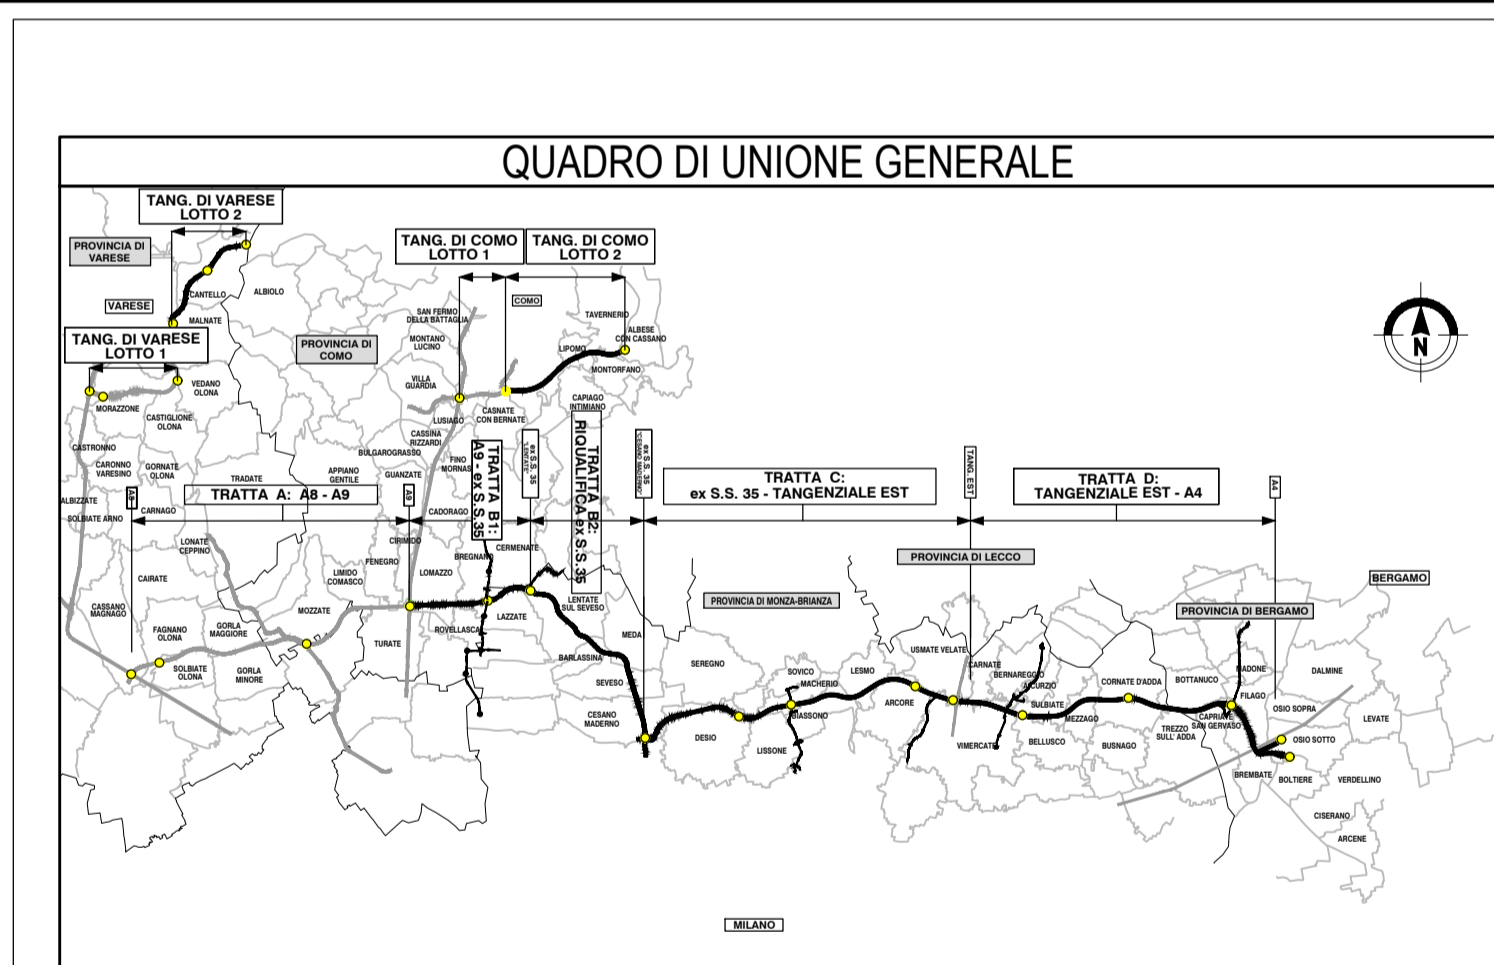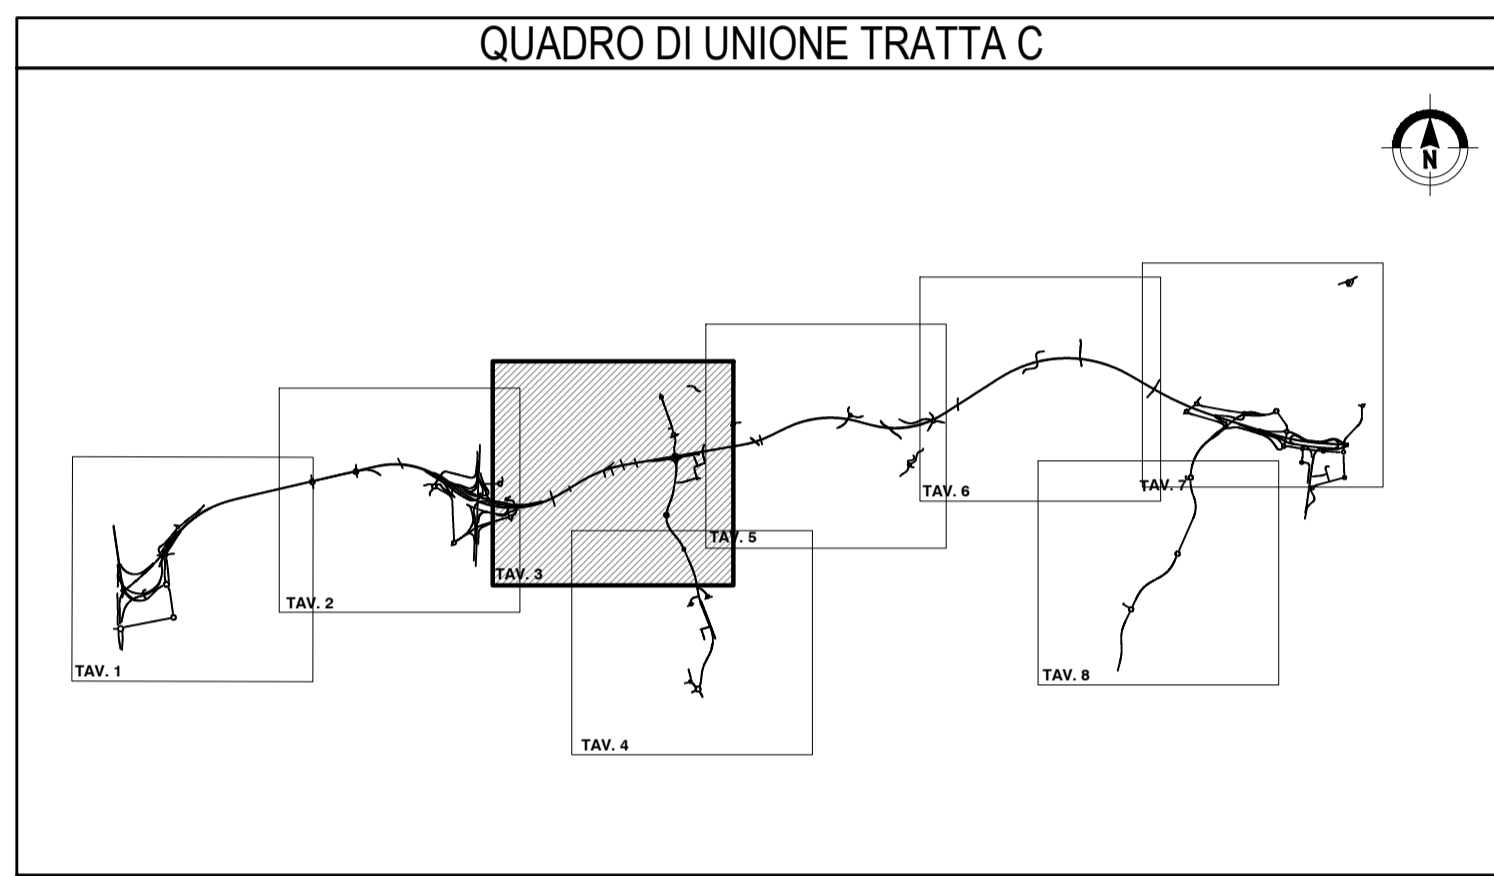

COLLEGAMENTO AUTOSTRADALE
DALMINE-COMO-VARESE-VALICO DEL GAGGIOLO E OPERE AD ESSO CONNESSE
CODICE C.U.P. F11B000027007

PROGETTO ESECUTIVO
TRATTA C

STUDIO ACUSTICO E VIBRAZIONALE
CARATTERIZZAZIONE DEL CLIMA ACUSTICO
MAPPE DI CARATTERIZZAZIONE DEL CLIMA ACUSTICO POST-OPERAM DIURNO TAV.3

IDENTIFICAZIONE ELABORATO ANBITO: AC CATEGORIA: CC OPERA: 000 PARTI DI OPERA: 000 TIPO ELABORATO: MP PROGRESSIVA: 019 VERSIONE ESTERNA: A		CONTRAENTE GENERALE PEDELOMBARDA NUOVA S.p.A.	
FASE PROGETTUALE DATA: Luglio 2023 SCALA: 1:5.000		REVISIONE DATA: Luglio 2023 EMISSIONE PER COMMENTI: AD1	
CONCEDENTE CONCESSIONE AUTOSTRADALI LOMBARDE		ELABORAZIONE PROGETTUALE PROGETTISTI: PROGER RESPONSABILE INTEGRAZIONE PRESTAZIONI SPECIALISTICHE: M. Santucci	
CONCESSIONARIO Autostrada Pedemontana Lombarda		PROGETTISTA PROGER	