




LEGENDA

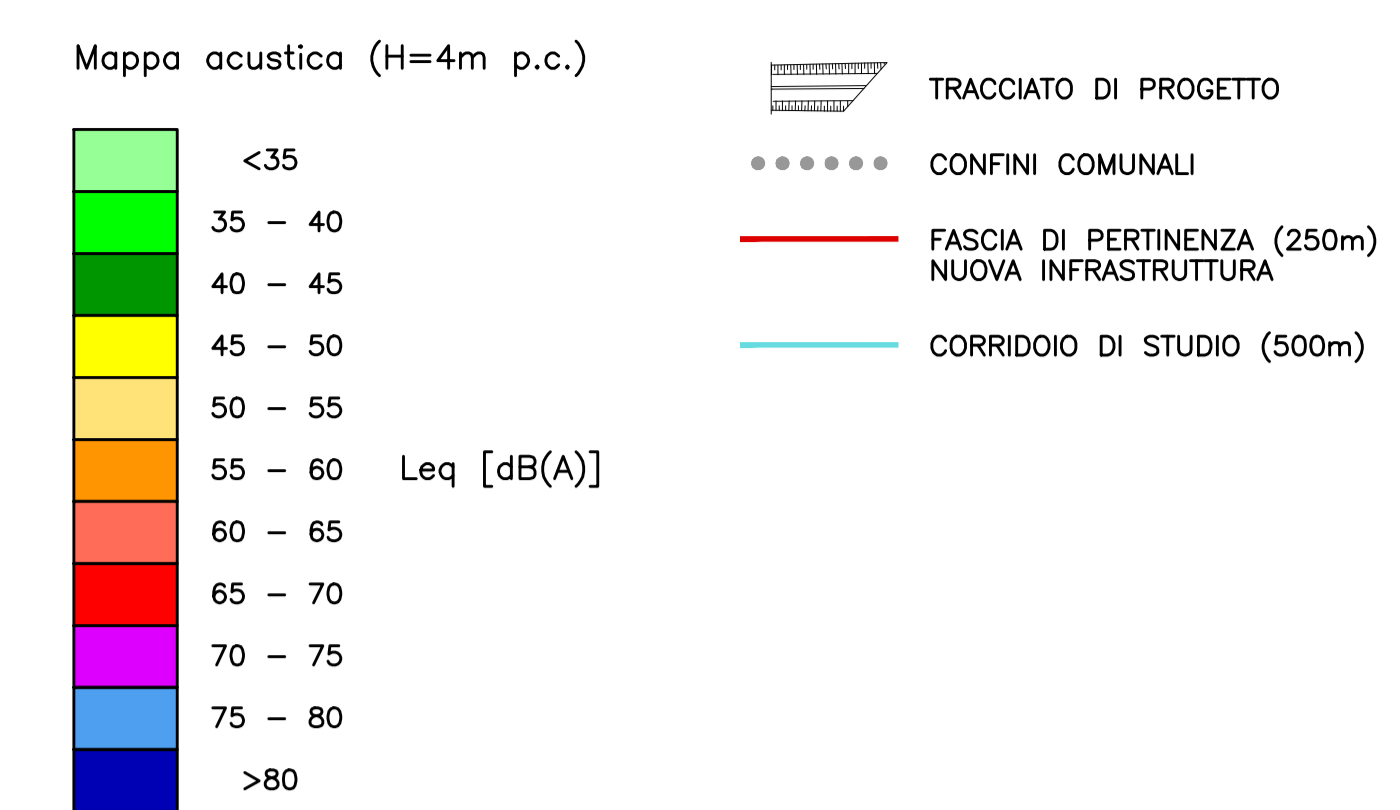

QUADRO DI UNIONE TRATTA C

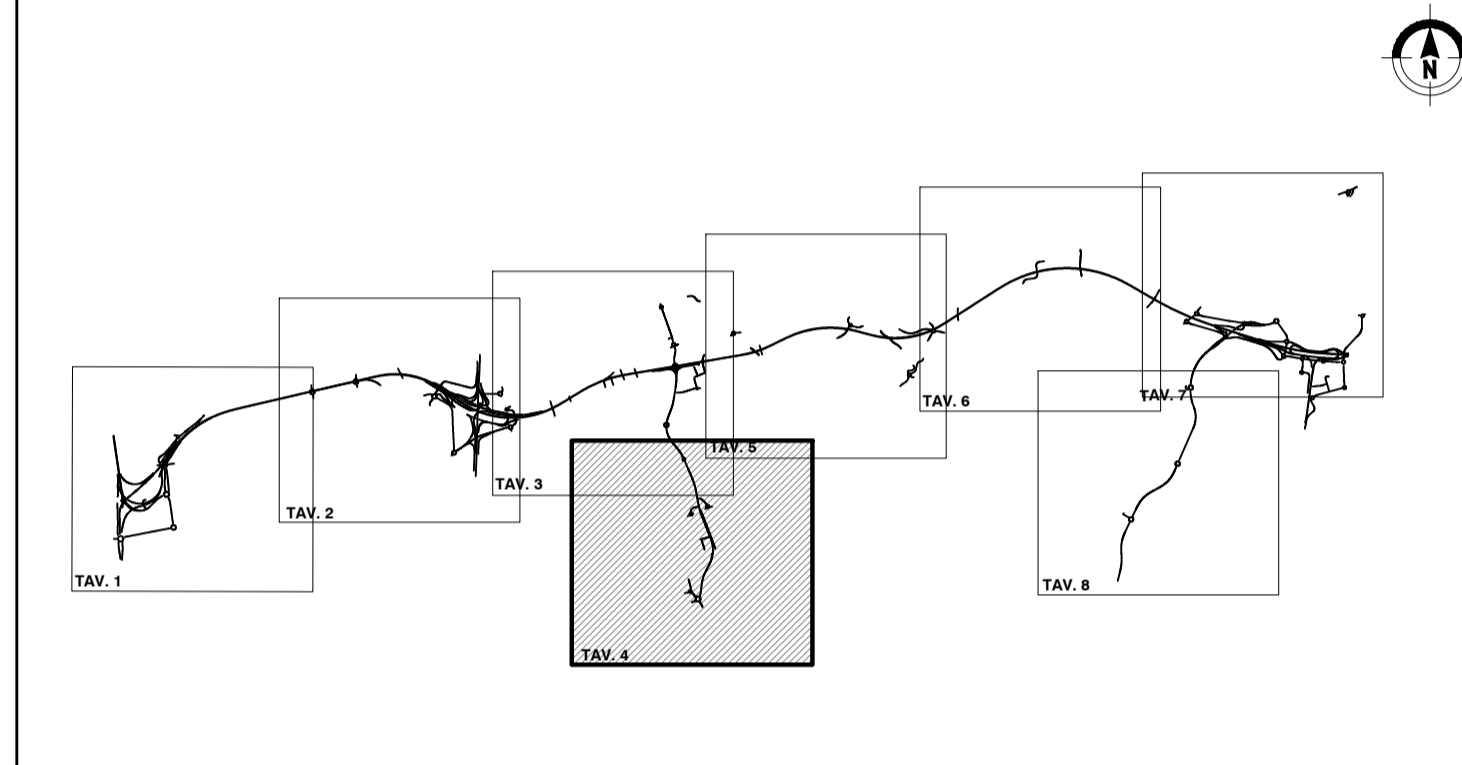

QUADRO DI UNIONE GENERALE

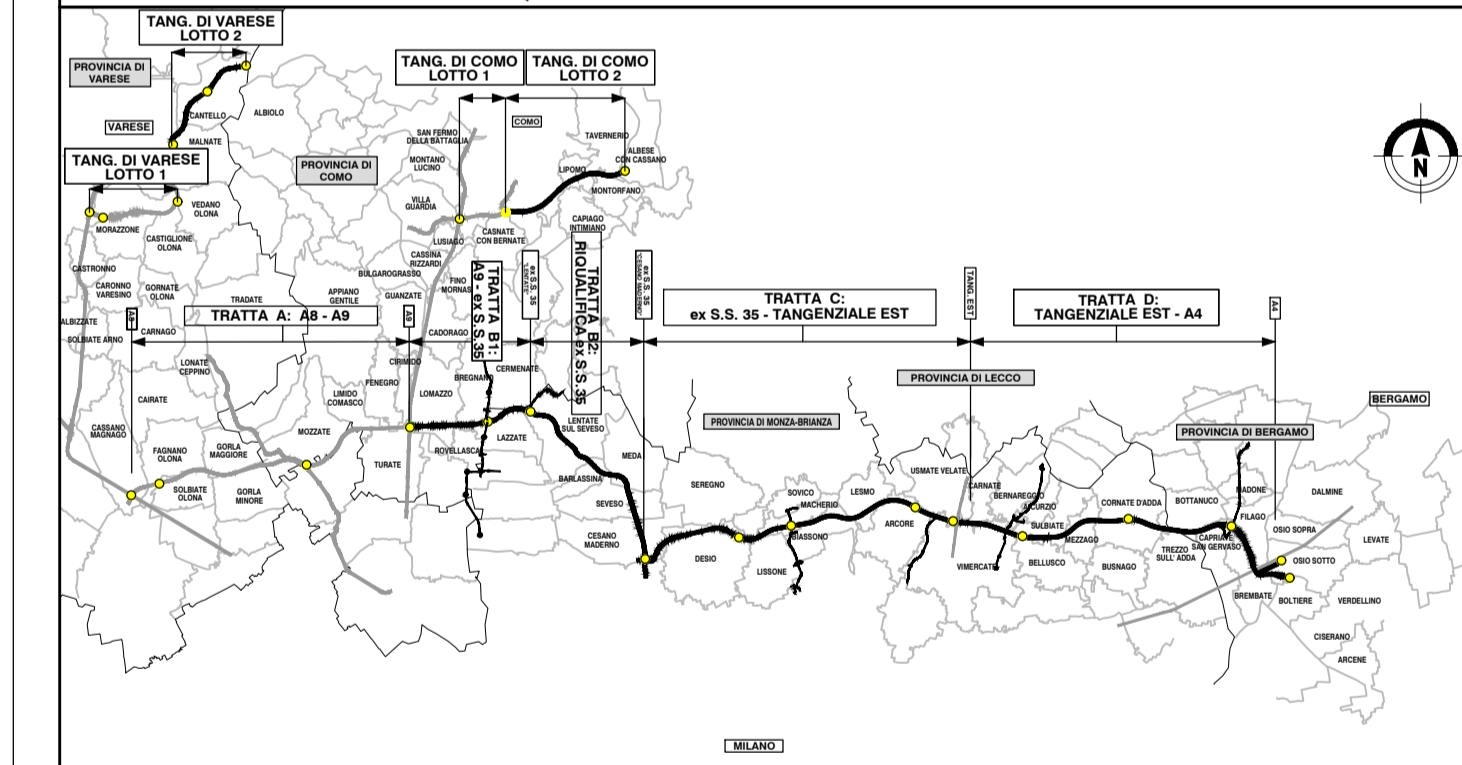

CONCESSIONE AUTOSTRADALI LOMBARDE
COLLEGAMENTO AUTOSTRADALE DALMINE-COMO-VARESE-VALICO DEL GAGGIOLO E OPERE AD ESSO CONNESSE
CODICE C.U.P. F11B000027007
PROGETTO ESECUTIVO TRATTA C
 STUDIO ACUSTICO E VIBRAZIONALE
 CARATTERIZZAZIONE DEL CLIMA ACUSTICO
 MAPPE DI CARATTERIZZAZIONE DEL CLIMA ACUSTICO POST-OPERAM DIURNO TAV.4

IDENTIFICAZIONE ELABORATO ANBITO: VARESE TRATTA: AC CATEGORIA: CC OPERA: 000 PARTI DI OPERA: 000 TIPO ELABORATO: MP PROGRESSIVA: 020 VERSIONE ESTERNA: A		CONTRAENTE GENERALE PEDELOMBARDA NUOVA S.c.p.A.	
FASE PROGETTUALE DATA: Luglio 2023 SCALA: 1:5.000		REVISIONE Luglio 2023 Emissione per commenti AD1	
CONCEDENTE CONCESSIONE AUTOSTRADALI LOMBARDE		CONCESSIONARIO Autostrada Padovana Lombarda	
ELABORAZIONE PROGETTUALE PROGETTISTI: Proget s.p.a. RESPONSABILE INTEGRAZIONE PRESTAZIONI SPECIALISTICHE: PROGER		PROGETTISTA PROGER	

