




LEGENDA

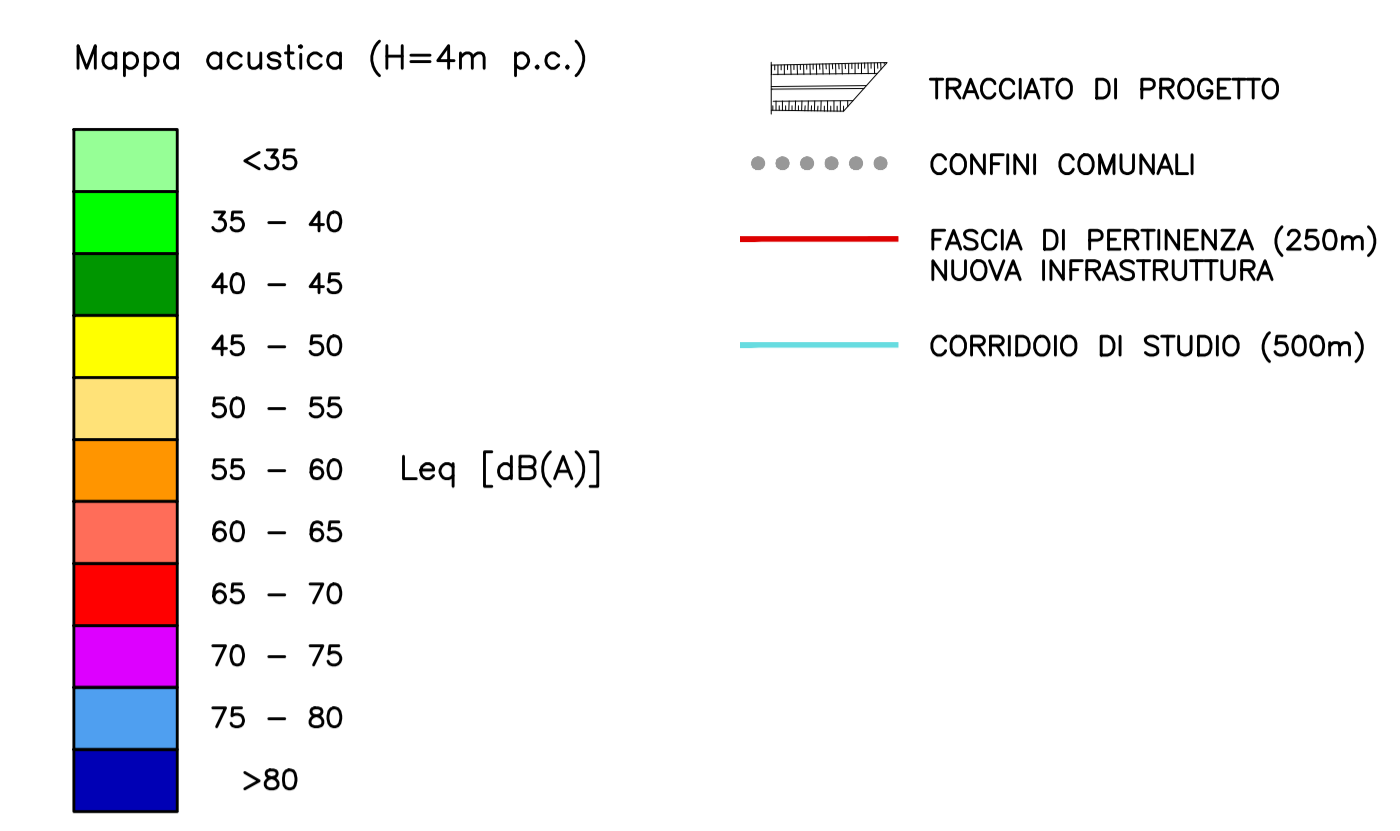

QUADRO DI UNIONE TRATTA C

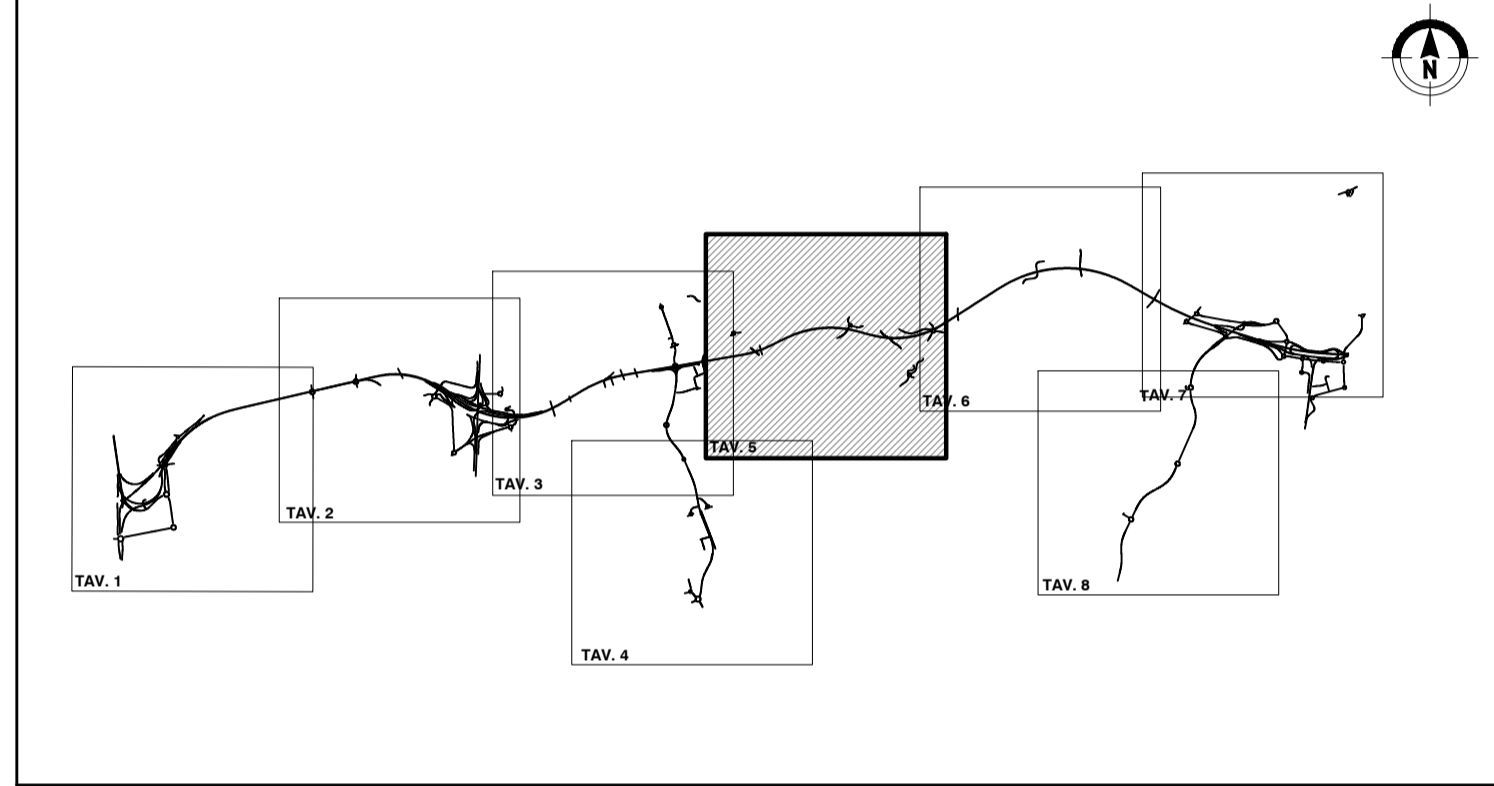

QUADRO DI UNIONE GENERALE

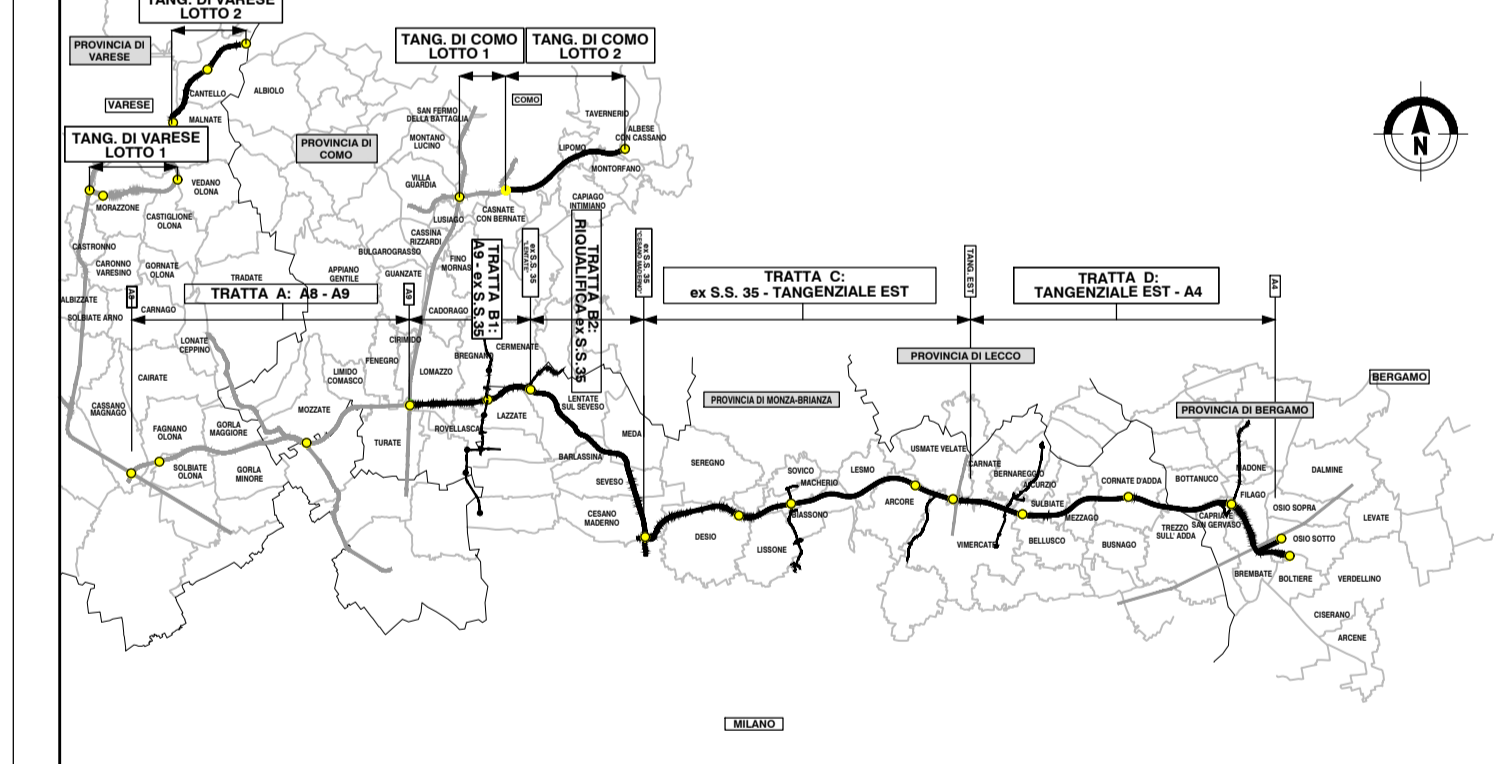

CONCESSIONE AUTOSTRADALE LOMBARDE
COLLEGAMENTO AUTOSTRADALE DALMINE-COMO-VARESE-VALICO DEL GAGGIOLO E OPERE AD ESO CONNESSE
 CODICE C.U.P. F11B00027007
PROGETTO ESECUTIVO TRATTA C
STUDIO ACUSTICO E VIBRAZIONALE CARATTERIZZAZIONE DEL CLIMA ACUSTICO MAPPE DI CARATTERIZZAZIONE DEL CLIMA ACUSTICO POST-OPERAM DIURNO TAV.5

IDENTIFICAZIONE ELABORATO ANBITO: AC TRATTA: CC CATEGORIA: 000 OPERA: GE00 PARTI DI OPERA: 000 TIPO ELABORATO: MP PROGRESSIVA: 021 VERSIONE ESTERNA: A		CONTRAENTE GENERALE PEDELOMBARDA NUOVA S.p.A.	
FASE PROGETTUALE DATA: Luglio 2023 SCALA: 1:5.000		REVISIONE Luglio 2023 Emissione per commenti AD1	
CONCEDENTE CONCESSIONE AUTOSTRADALI LOMBARDE		CONCESSIONARIO Autostrada Pedemontana Lombarda	
ELABORAZIONE PROGETTUALE PROGETTISTI: Proget s.p.a. RESPONSABILE INTEGRAZIONE PRESTAZIONI SPECIALISTICHE: M. Santucci		PROGETTISTA PROGER	