

CAMPARADA

S.P. 177

LESMO

USMATE - VELATE

S.P. 51


S.P. 177

ARCORE

ARCORE


LEGENDA

Mappa acustica (H=4m p.c.)

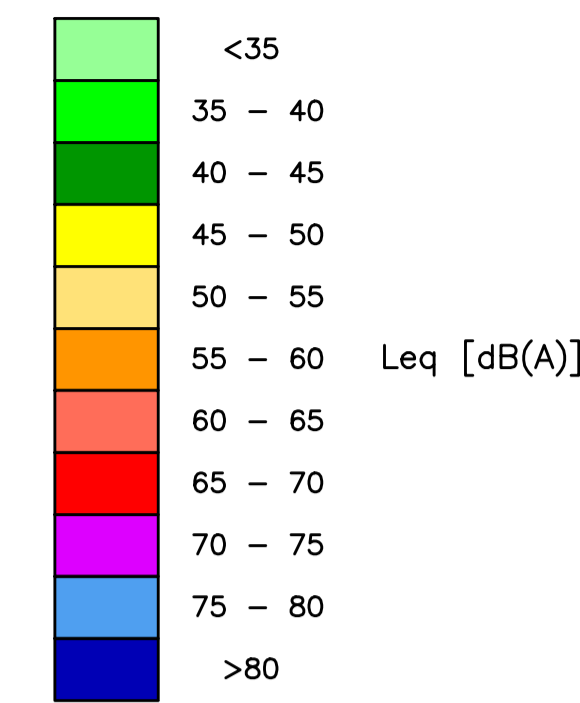


- TRACCIATO DI PROGETTO
- CONFINI COMUNALI
- FASCIA DI PERTINENZA (250m) NUOVA INFRASTRUTTURA
- CORRIDOIO DI STUDIO (500m)

QUADRO DI UNIONE TRATTA C

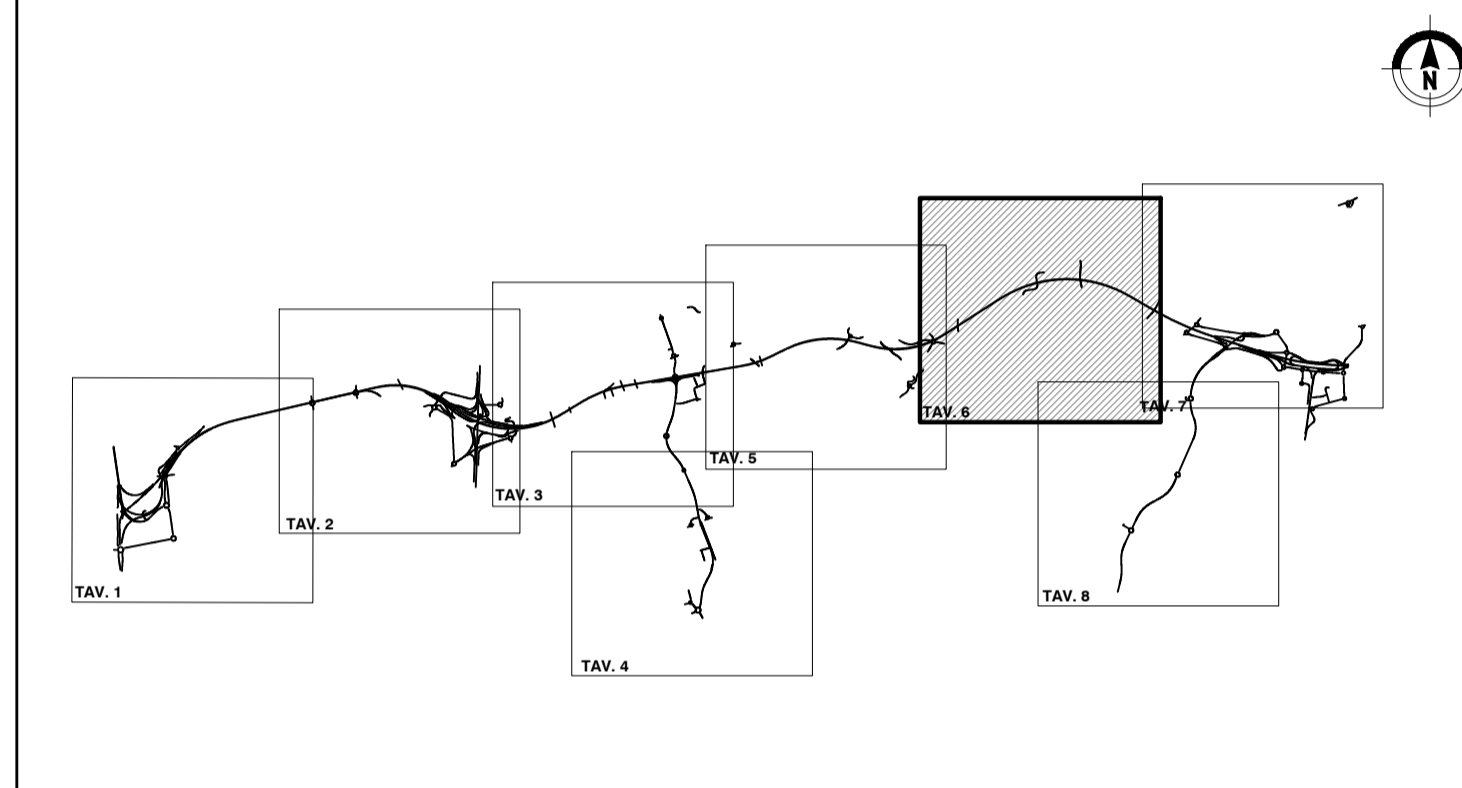

QUADRO DI UNIONE GENERALE

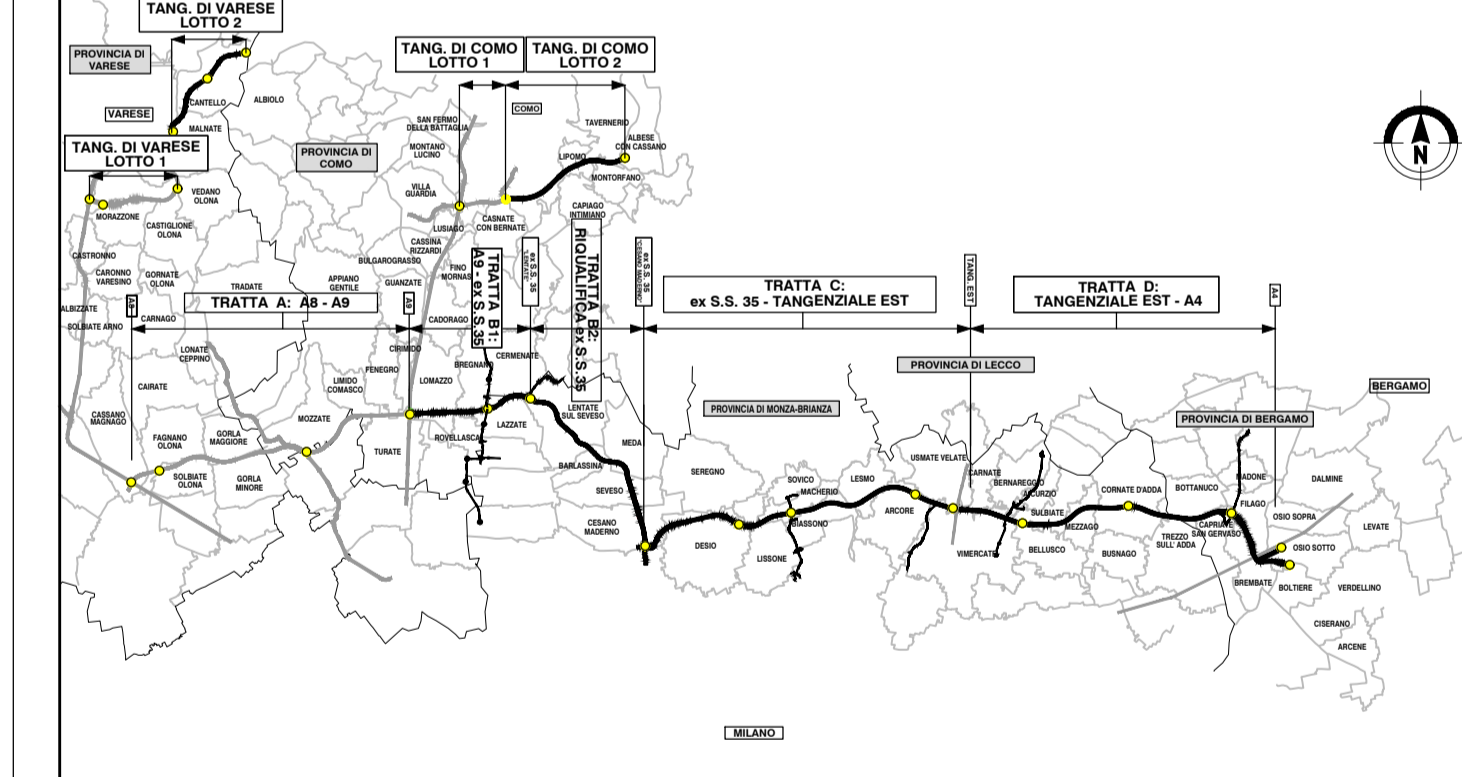

COLLEGAMENTO AUTOSTRADALE DALMINE-COMO-VARESE-VALICO DEL GAGGIOLO E OPERE AD ESSO CONNESSE
CODICE C.U.P. F11B000020007

PROGETTO ESECUTIVO TRATTA C

STUDIO ACUSTICO E VIBRAZIONALE CARATTERIZZAZIONE DEL CLIMA ACUSTICO MAPPE DI CARATTERIZZAZIONE DEL CLIMA ACUSTICO POST-OPERAM DIURNO TAV.6

IDENTIFICAZIONE ELABORATO ANBITO: AC TRATTA: CC 000 CATEGORIA: GE00 OPERA: 000 PARTI DI OPERA: MP TIPO ELABORATO: 022 PROGRESSIVA: 022 VERSIONE ESTERNA: A		CONTRAENTE GENERALE PEDELOMBARDA NUOVA S.c.p.A.	
FASE PROGETTUALE DATA: Luglio 2023 SCALA: 1:5.000		REVISIONE Luglio 2023 Emissione per commenti AD1	
CONCEDENTE CONCESSIONE AUTOSTRADALI LOMBARDE		ELABORAZIONE PROGETTUALE PROGETTISTI: PROGER RESPONSABILE INTEGRAZIONE PRESTAZIONI SPECIALISTICHE: M. Santucci	
CONCESSIONARIO Autostrada Pedemontana Lombarda		PROGETTISTA PROGER, ROCK, GEM, etc.	