




LEGENDA

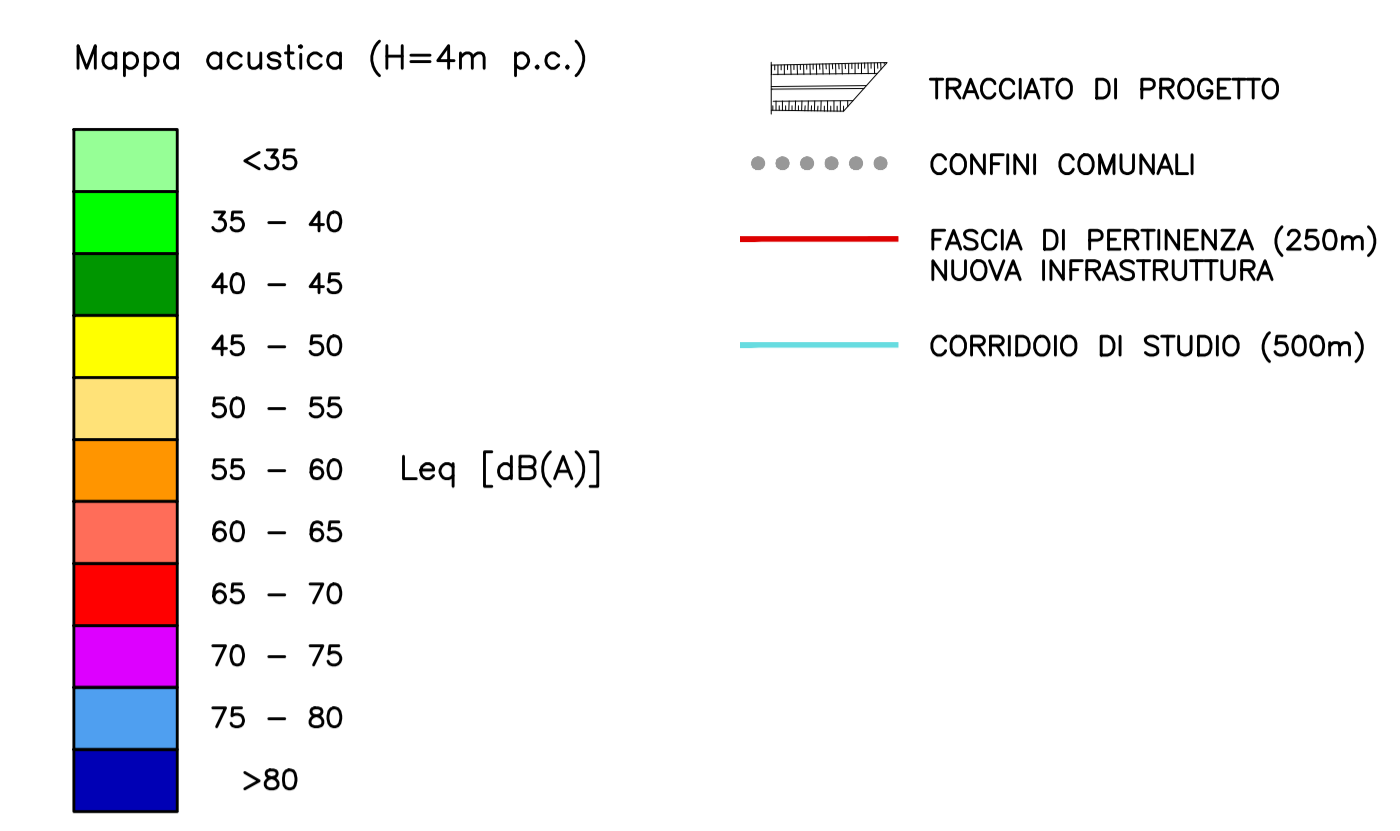

QUADRO DI UNIONE TRATTA C

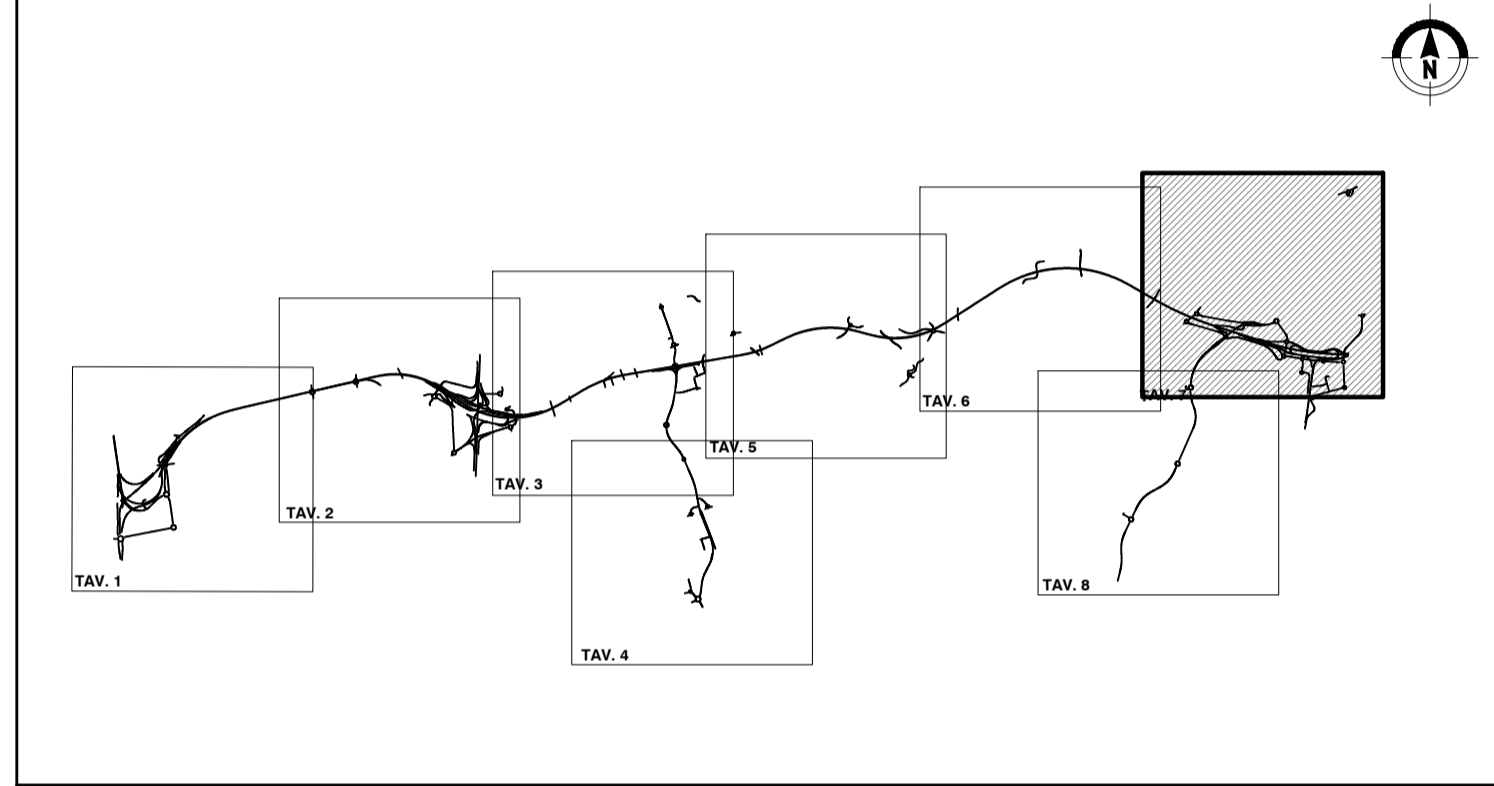

QUADRO DI UNIONE GENERALE

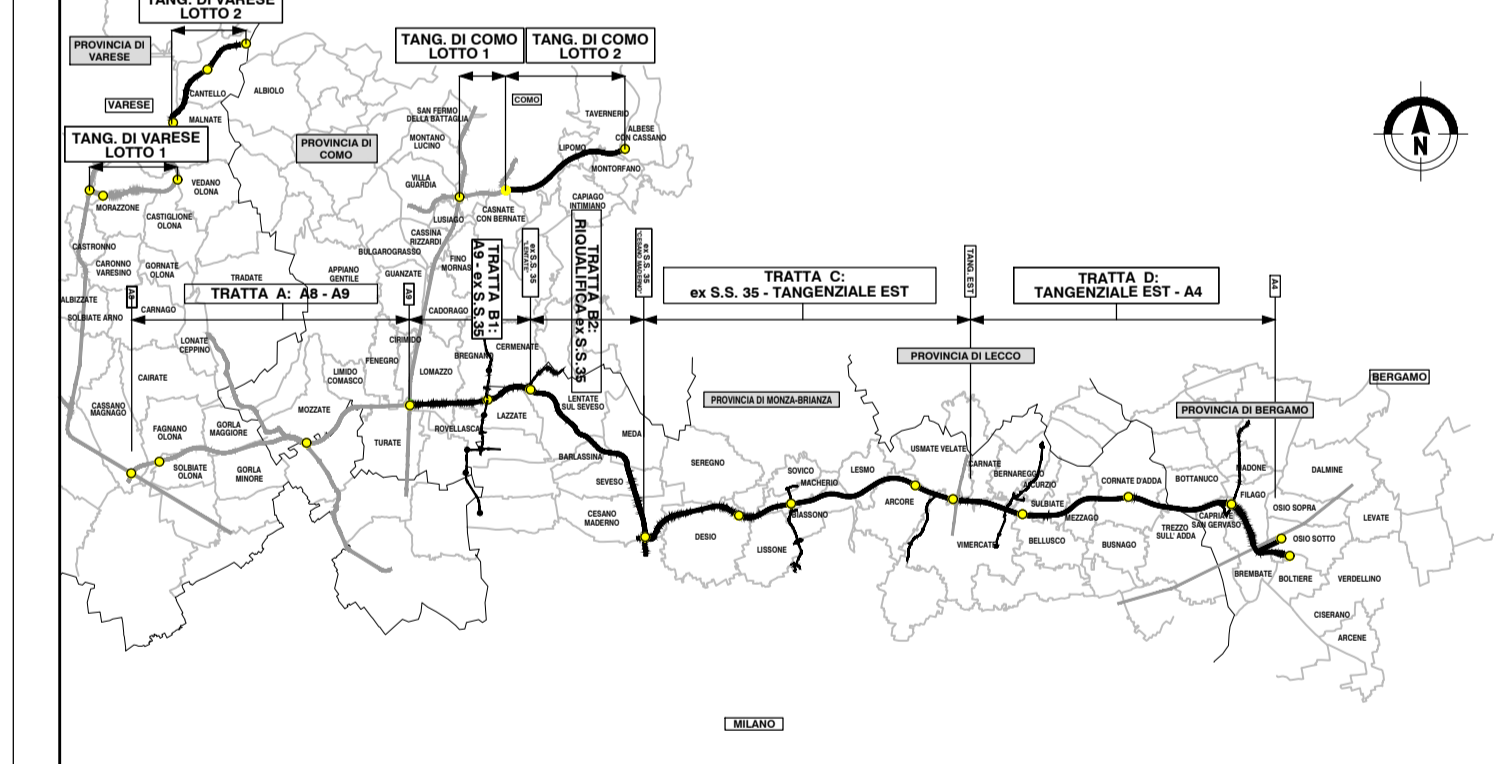

CONCESSIONE AUTOSTRADALE
DALMINE-COMO-VARESE-VALICO DEL GAGGIOLO E OPERE AD ESSI CONNESSE
CODICE C.U.P. F11B00027007

PROGETTO ESECUTIVO
TRATTA C

STUDIO ACUSTICO E VIBRAZIONALE
CARATTERIZZAZIONE DEL CLIMA ACUSTICO
MAPPE DI CARATTERIZZAZIONE DEL CLIMA ACUSTICO POST-OPERAM DIURNO TAV.7

IDENTIFICAZIONE ELABORATO AC 000 GE00 000 MP 023 A		CONTRAENTE GENERALE PEDELOMBARDA NUOVA S.c.p.A.	
FASE PROGETTUALE AC	AMBITO AC	REVISIONE Luglio 2023 Emissione per commenti AD1	ELABORAZIONE PROGETTUALE PROGETTISTI: PROGER RESPONSABILE PRESTAZIONI SPECIALISTICHE: M. Santucci
DATA Luglio 2023 SCALA 1:5.000	CONCEDENTE CONCESSIONE AUTOSTRADALE LOMBARDE	CONCESSIONARIO Autostrada Pedemontana Lombarda	PROGETTISTA PROGER