
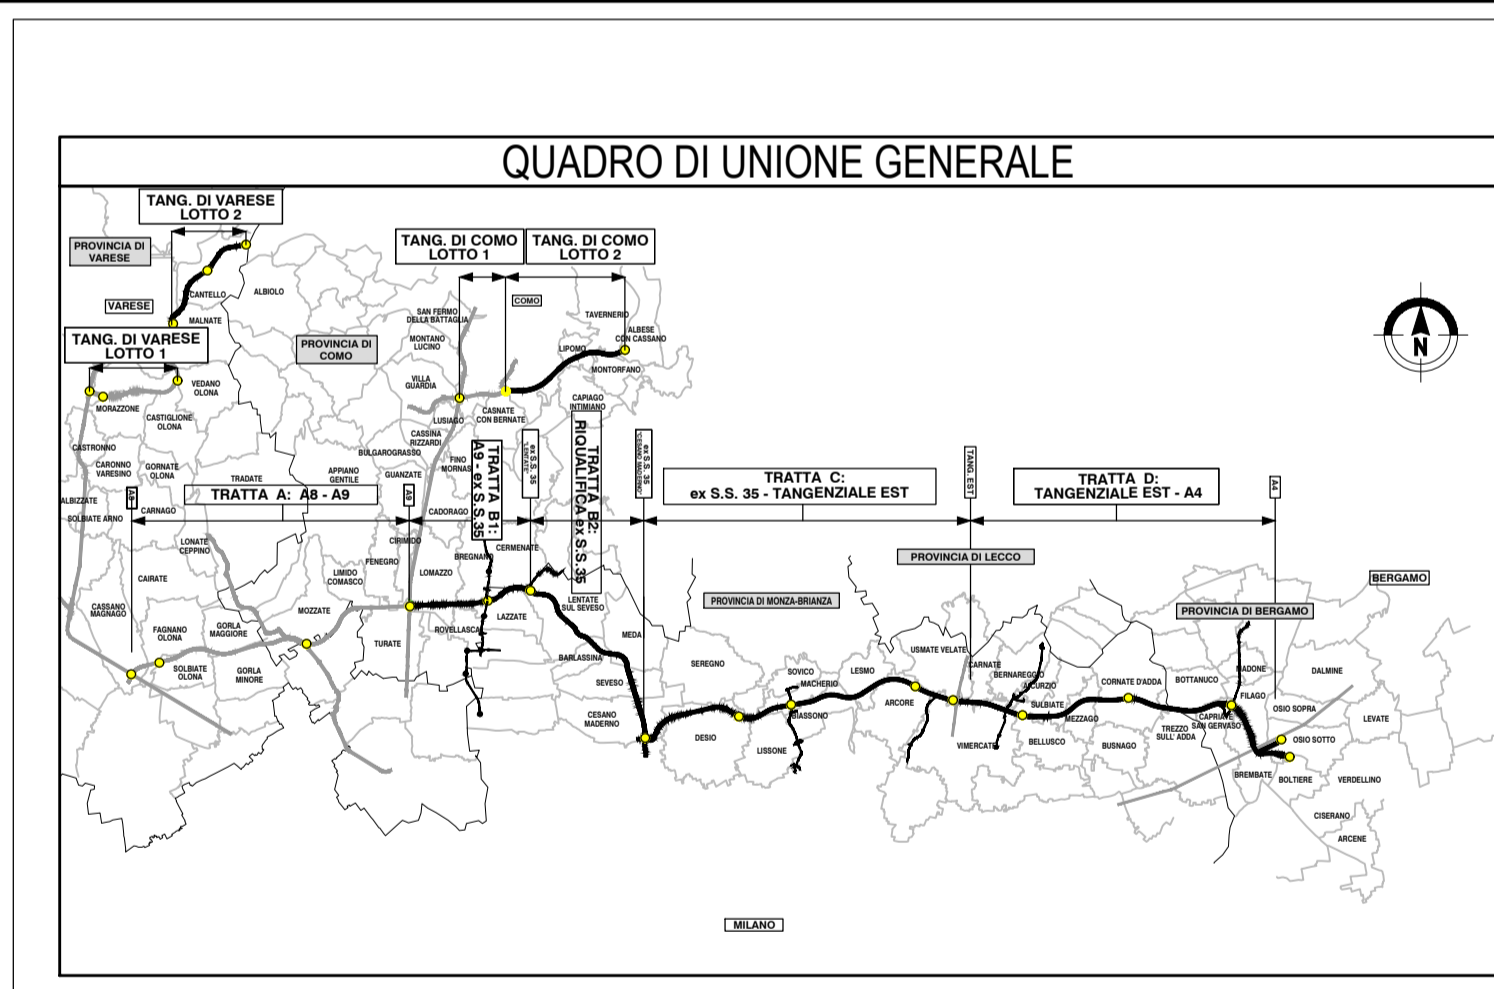


LEGENDA

Mappa acustica (H=4m p.c.)

<35	TRACCIATO DI PROGETTO
35 - 40	CONFINI COMUNALI
40 - 45	FASCIA DI PERTINENZA (250m) NUOVA INFRASTRUTTURA
45 - 50	CORRIDOIO DI STUDIO (500m)
50 - 55	
55 - 60	
60 - 65	
65 - 70	
70 - 75	
75 - 80	
>80	

Leq [dB(A)]

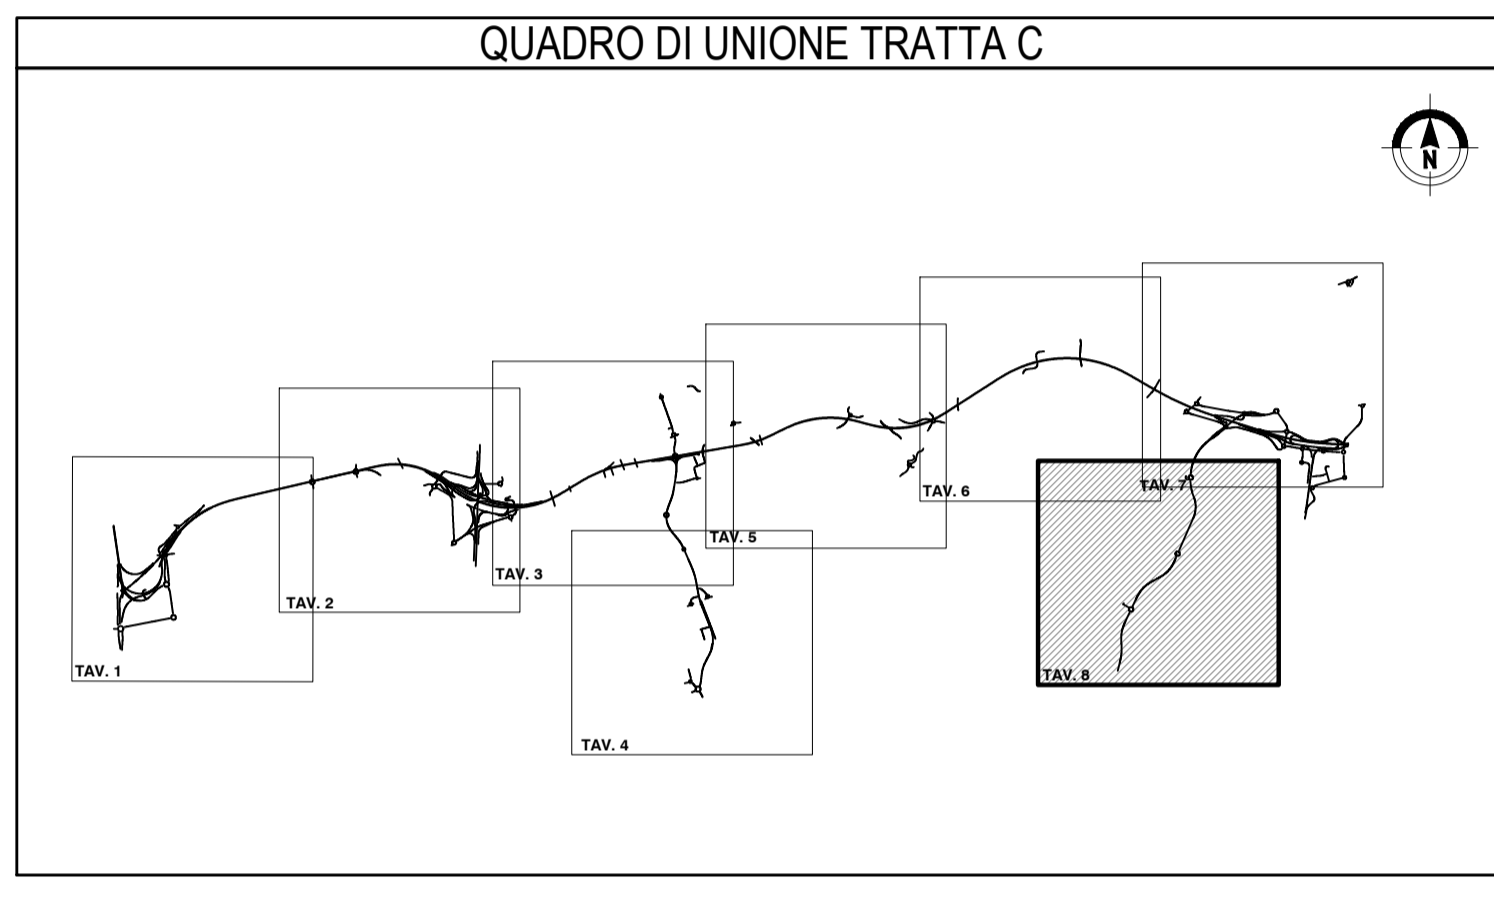

COLLEGAMENTO AUTOSTRADALE DALMINE-COMO-VARESE-VALICO DEL GAGGIOLO E OPERE AD ESO CONNESSE
CODICE C.U.P. F11B000027007

PROGETTO ESECUTIVO TRATTA C

STUDIO ACUSTICO E VIBRAZIONALE CARATTERIZZAZIONE DEL CLIMA ACUSTICO MAPPE DI CARATTERIZZAZIONE DEL CLIMA ACUSTICO POST-OPERAM DIURNO TAV.8

IDENTIFICAZIONE ELABORATO ANBITO: AC TRATTA: CC CATEGORIA: 000 OPERA: GE00 PARTI DI OPERA: 000 TIPO ELABORATO: MP PROGRESSIVA: 024 VERSIONE ESTERNA: A		CONTRAENTE GENERALE PEDELOMBARDA NUOVA S.p.A.	
FASE PROGETTUALE DATA: Luglio 2023 SCALA: 1:5.000		REVISIONE Luglio 2023 Emissione per commenti AD1	
CONCEDENTE CONCESSIONE AUTOSTRADALI LOMBARDE		ELABORAZIONE PROGETTUALE PROGETTISTI: PROGER RESPONSABILE INTEGRAZIONE PRESTAZIONI SPECIALISTICHE: M. Santucci	
CONCESSIONARIO Autostrada Pedemontana Lombarda		PROGETTISTA PROGER	