


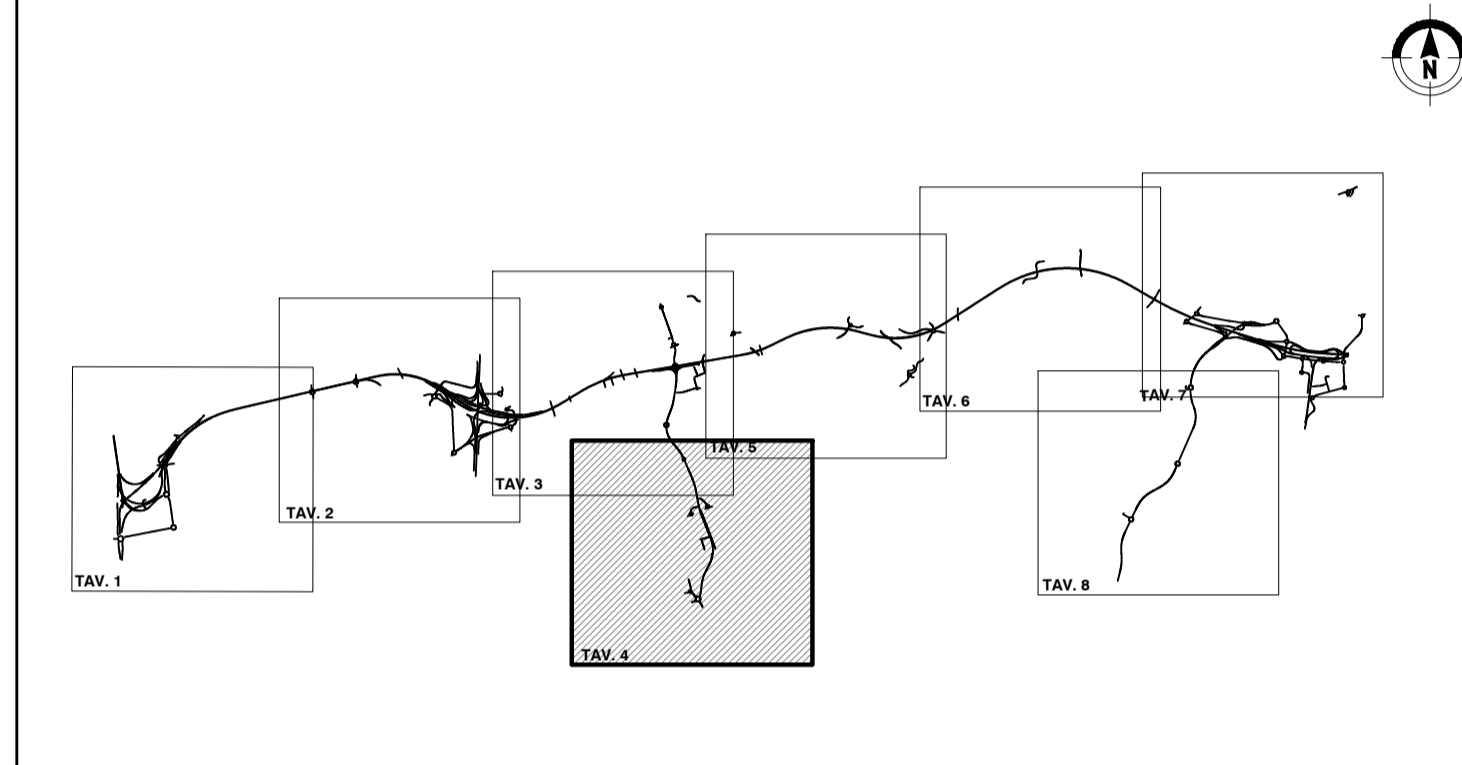


LEGENDA

- Mappa acustica (H=4m p.c.)
- <35
  - 35 - 40
  - 40 - 45
  - 45 - 50
  - 50 - 55
  - 55 - 60
  - 60 - 65
  - 65 - 70
  - 70 - 75
  - 75 - 80
  - >80
- Leq [dB(A)]
- TRACCIATO DI PROGETTO
  - CONFINI COMUNALI
  - FASCIA DI PERTINENZA (250m) NUOVA INFRASTRUTTURA
  - CORRIDOIO DI STUDIO (500m)

QUADRO DI UNIONE TRATTA C



QUADRO DI UNIONE GENERALE

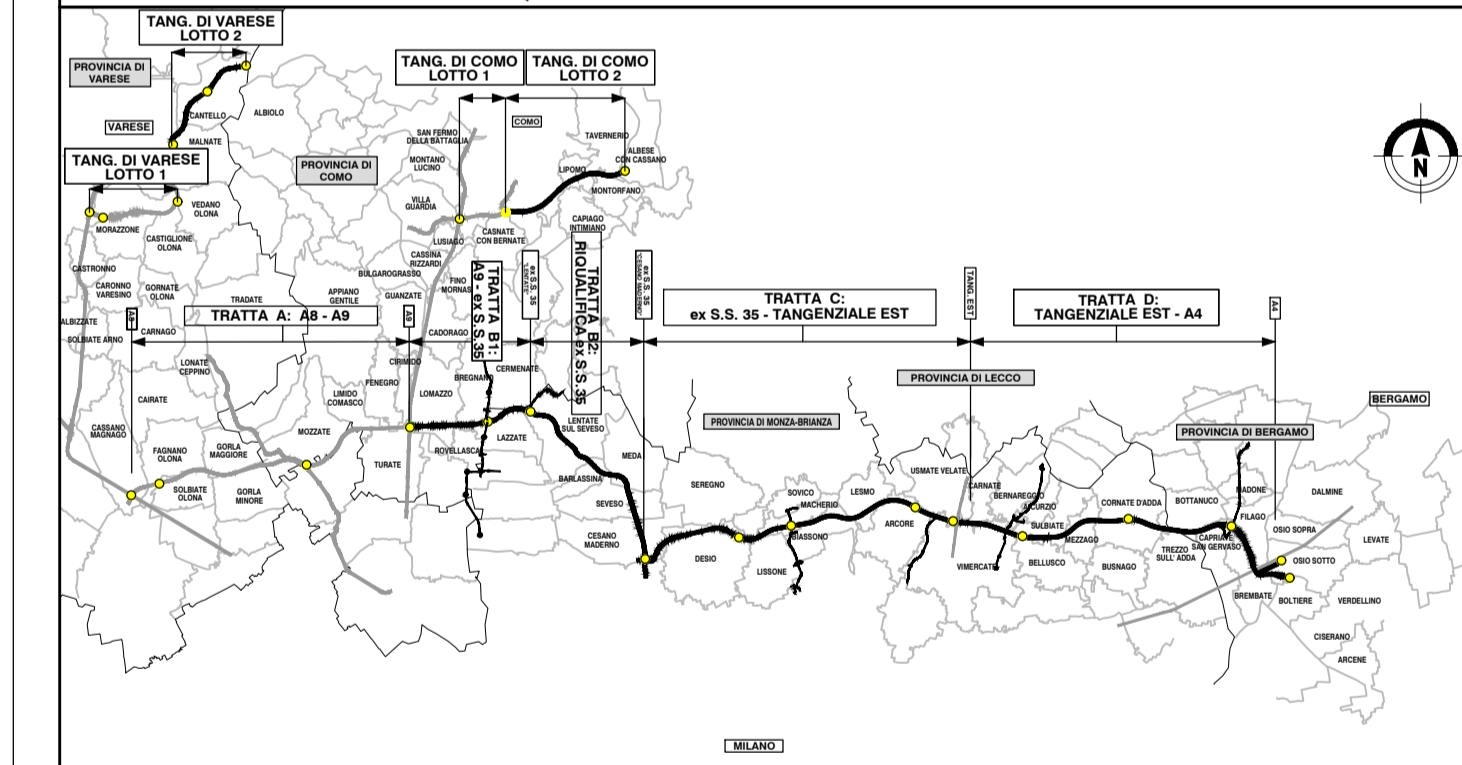

**COLLEGAMENTO AUTOSTRADALE**  
**DALMINE-COMO-VARESE-VALICO DEL GAGGIOLO E OPERE AD ESSO CONNESSE**

CODICE C.U.P. F11B00002007

**PROGETTO ESECUTIVO**  
**TRATTA C**

**STUDIO ACUSTICO E VIBRAZIONALE**  
**CARATTERIZZAZIONE DEL CLIMA ACUSTICO**  
**MAPPE DI CARATTERIZZAZIONE DEL CLIMA ACUSTICO POST-OPERAM NOTTURNO TAV.4**

<b>IDENTIFICAZIONE ELABORATO</b>		<b>CONTRAENTE GENERALE</b>	
FASE PROGETTUALE	AMBITO	<b>PEDELOMBARDA NUOVA S.c.p.A.</b>	
TRATTA	CATEGORIA	DATA	
OPERA	PARTI DI OPERA	Luglio 2023	Emissione per commenti
TIPO ELABORATO	PROGRESSIVA	AD1	PROGETTISTI
REVISIONE ESTERNA	REVISIONE	028	PROGER
DATA: Luglio 2023 SCALA: 1:5.000		ELABORAZIONE PROGETTUALE RESPONSABILE: M. Lames INTEGRAZIONE: M. Santucci PRESTAZIONI SPECIALISTICHE:	
<b>CONCEDENTE</b> CONCESSIONE AUTOSTRADALI LOMBARDE		<b>CONCESSIONARIO</b> Autostrada Padanese	
<b>PROGETTISTA</b> PROGER		APPROVATO: M. Santucci	

