



LEGENDA

- Mappa acustica (H=4m p.c.)
- <math><35</math>
 - 35 - 40
 - 40 - 45
 - 45 - 50
 - 50 - 55
 - 55 - 60
 - 60 - 65
 - 65 - 70
 - 70 - 75
 - 75 - 80
 - >80
- Leq [dB(A)]
- TRACCIATO DI PROGETTO
 - CONFINI COMUNALI
 - FASCIA DI PERTINENZA (250m) NUOVA INFRASTRUTTURA
 - CORRIDOIO DI STUDIO (500m)

QUADRO DI UNIONE TRATTA C

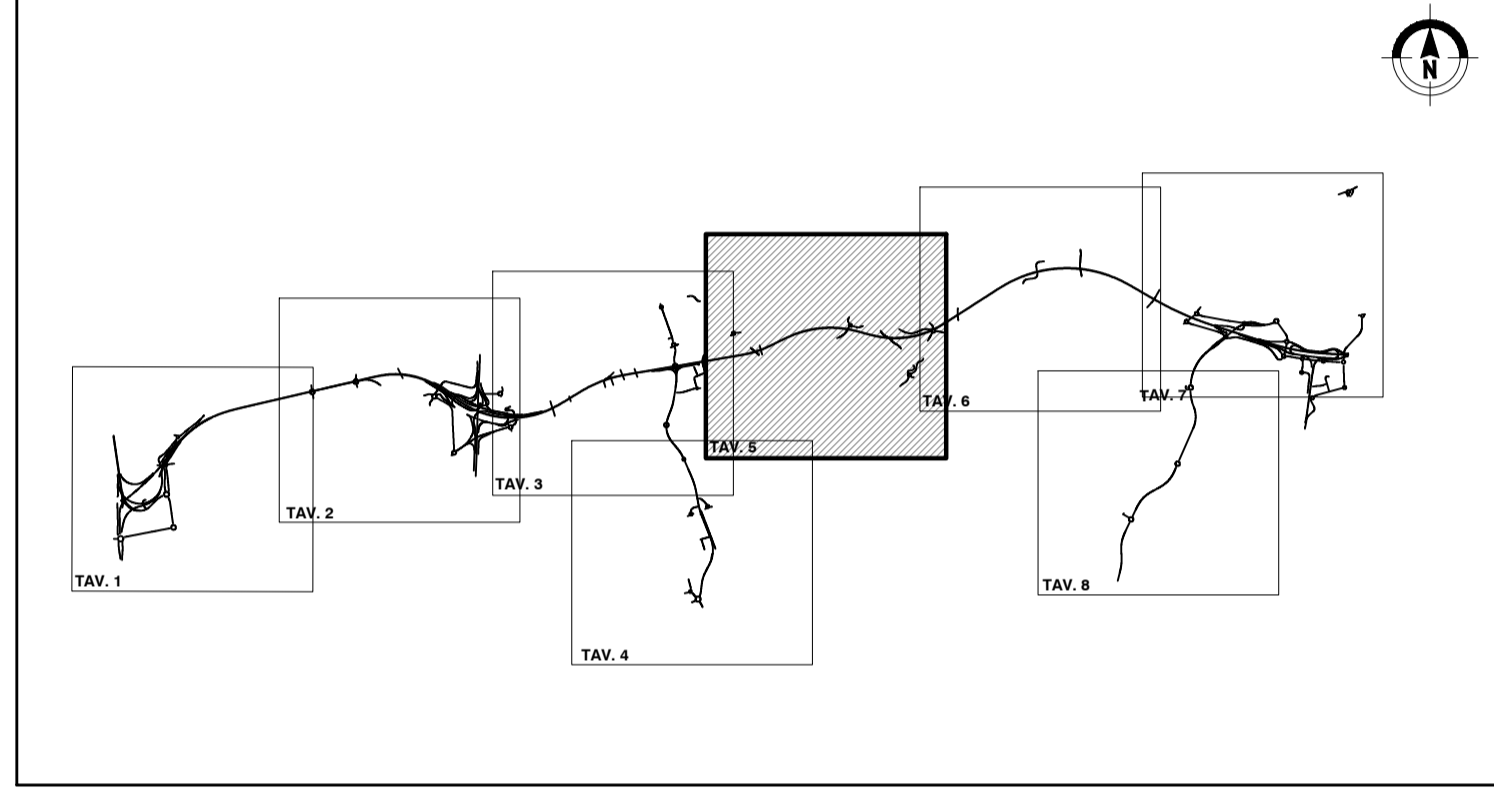

QUADRO DI UNIONE GENERALE

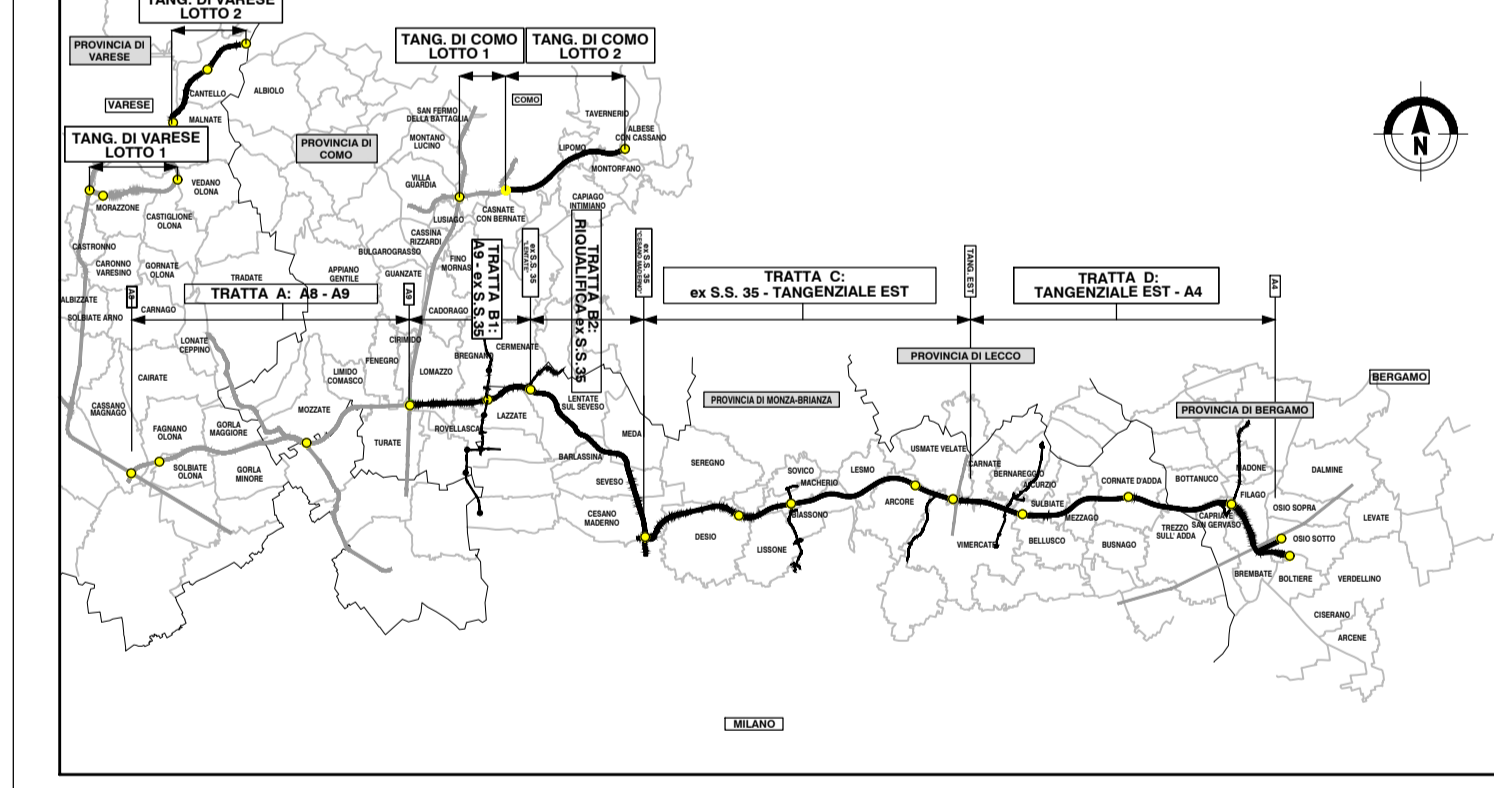

CONCESSIONE AUTOSTRADALE LOMBARDE
COLLEGAMENTO AUTOSTRADE DALMINE-COMO-VARESE-VALICO DEL GAGGIOLO E OPERE AD ESSO CONNESSE
 CODICE C.U.P. F11B00027007
PROGETTO ESECUTIVO TRATTA C
STUDIO ACUSTICO E VIBRAZIONALE CARATTERIZZAZIONE DEL CLIMA ACUSTICO MAPPE DI CARATTERIZZAZIONE DEL CLIMA ACUSTICO POST-OPERAM NOTTURNO TAV.5

IDENTIFICAZIONE ELABORATO ANNO: 2023 TRATTA: CC 000 GE00 000 CATEGORIA: RC27A OPERA: 184.015 PARTI DI OPERA: MP TIPO ELABORATO: 029 PROGRESSIVA: A VERSIONE ESTERNA:		CONTRAENTE GENERALE PEDELOMBARDA NUOVA S.p.A.	
FASE PROGETTUALE DATA: Luglio 2023 SCALA: 1:5.000		REVISIONE Luglio 2023 Emissione per commenti AD1	
CONCEDENTE CONCESSIONE AUTOSTRADALI LOMBARDE		CONCESSIONARIO Autostrada Pedemontana Lombarda	
ELABORAZIONE PROGETTUALE PROGETTISTI: PROGER RESPONSABILE INTEGRAZIONE PRESTAZIONI SPECIALISTICHE: M. Santucci		PROGETTISTA PROGER	