

CAMPARADA

LESMO


USMATE - VELATE

ARCORE

ARCORE


LEGENDA

Mappa acustica (H=4m p.c.)

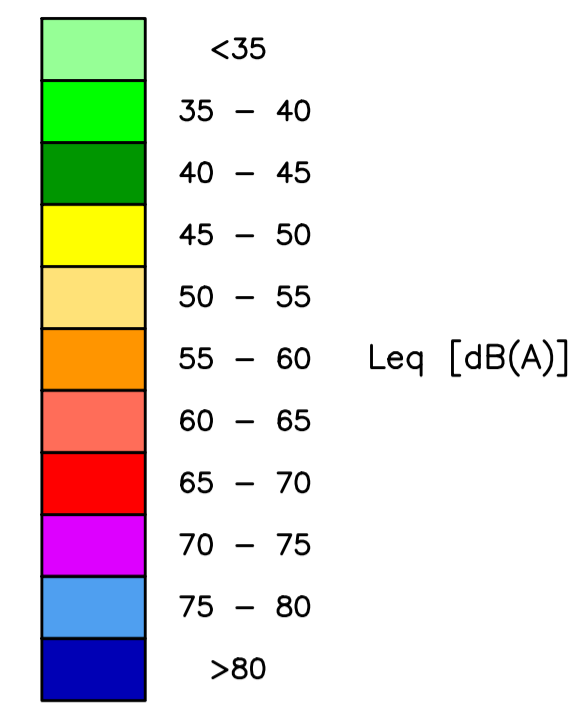


- TRACCIATO DI PROGETTO
- CONFINI COMUNALI
- FASCIA DI PERTINENZA (250m) NUOVA INFRASTRUTTURA
- CORRIDOIO DI STUDIO (500m)

QUADRO DI UNIONE TRATTA C

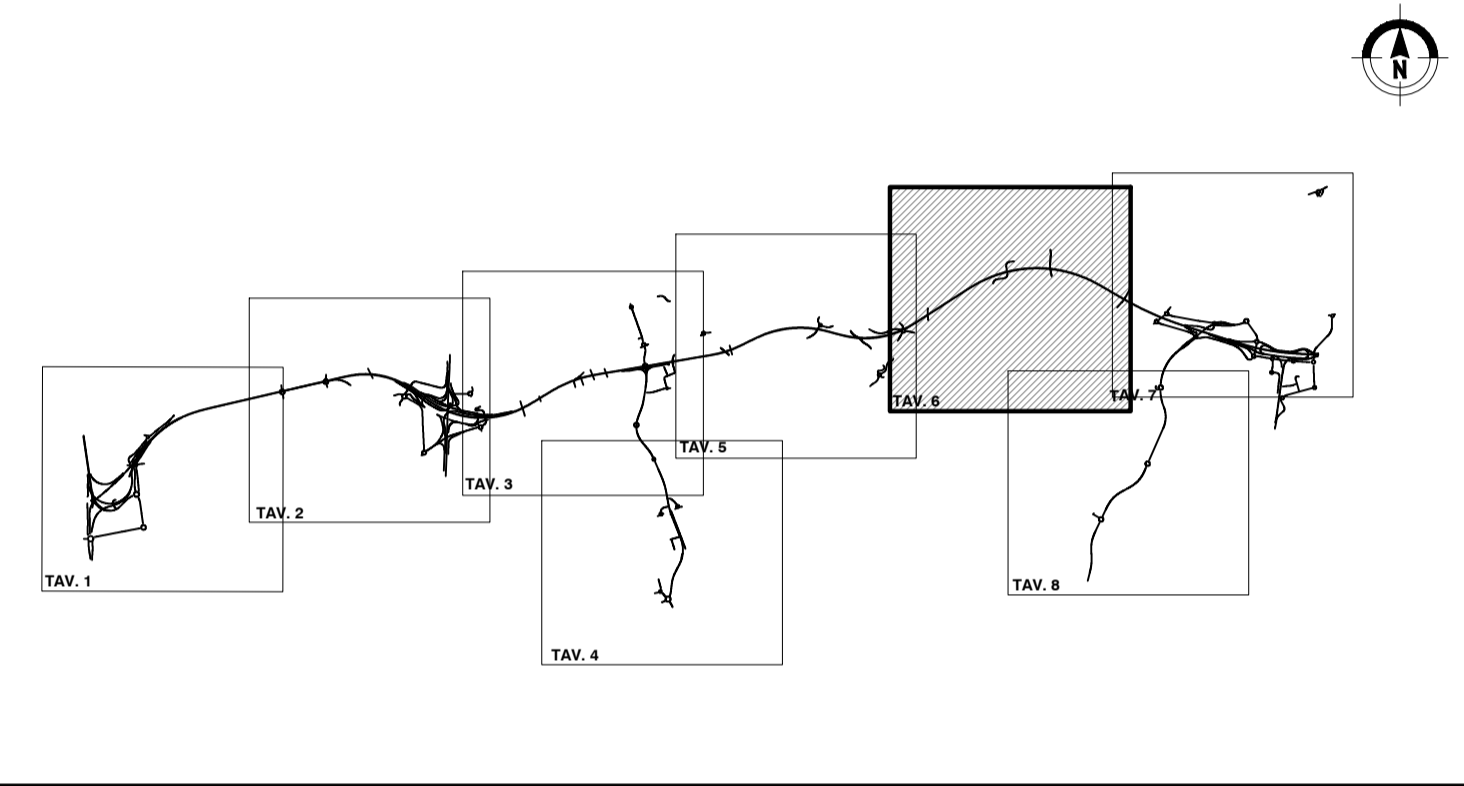

QUADRO DI UNIONE GENERALE

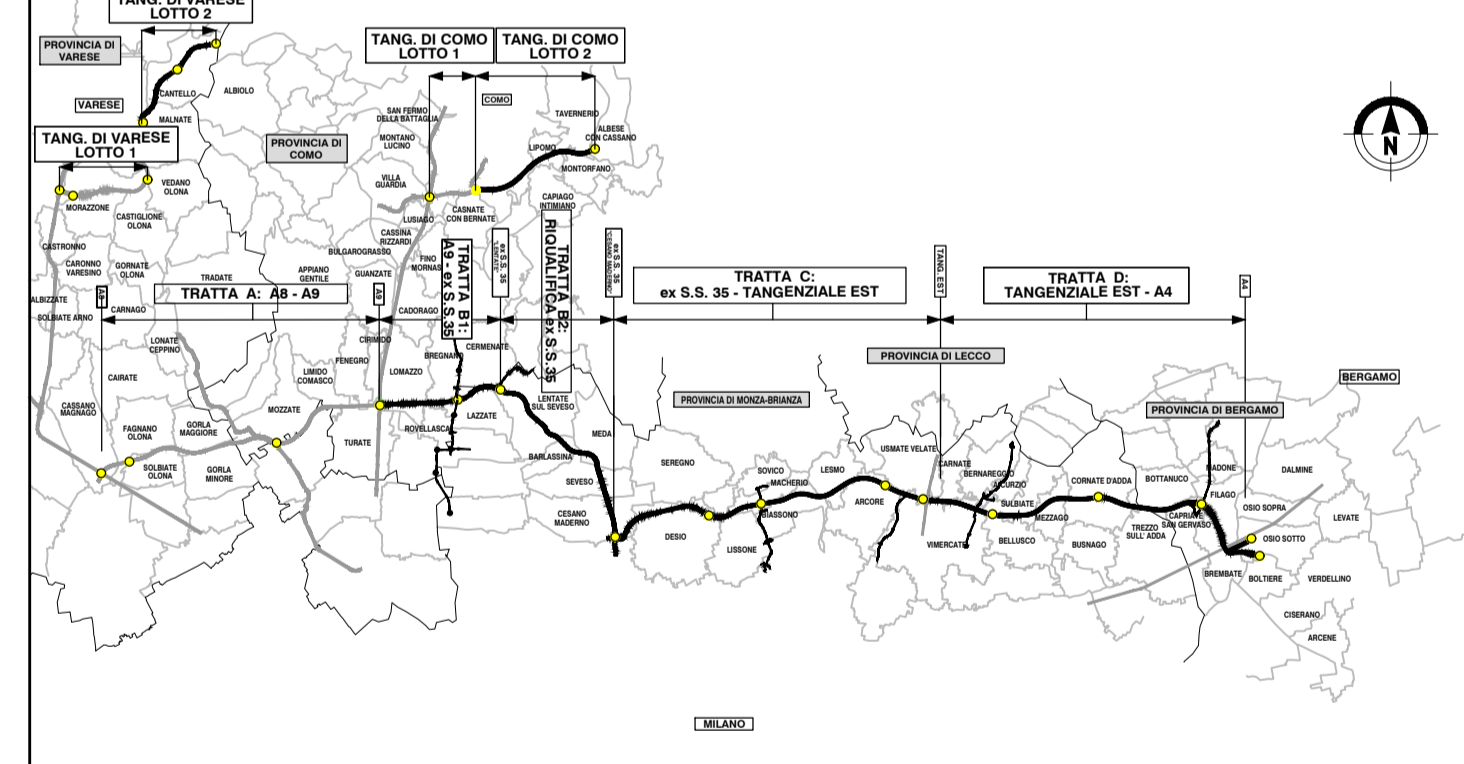

COLLEGAMENTO AUTOSTRADALE DALMINE-COMO-VARESE-VALICO DEL GAGGIOLO E OPERE AD ESSI CONNESSE
CODICE C.U.P. F11B000020007

PROGETTO ESECUTIVO TRATTA C

STUDIO ACUSTICO E VIBRAZIONALE CARATTERIZZAZIONE DEL CLIMA ACUSTICO MAPPE DI CARATTERIZZAZIONE DEL CLIMA ACUSTICO POST-OPERAM NOTTURNO TAV.6

IDENTIFICAZIONE ELABORATO FASE PROGETTUALE: AMBITO TRATTA: AC CATEGORIA: CC 000 OPERA: GE00 PARTI DI OPERA: 000 TIPO ELABORATO: MP PROGRESSIVA: 030 VERSIONE ESTERNA: A		CONTRAENTE GENERALE PEDELOMBARDA NUOVA S.c.p.A.	
DATA DATA: Luglio 2023 SCALA: 1:5.000		REVISIONE Luglio 2023 Emissione per commenti AD1	
CONCEDENTE CONCESSIONE AUTOSTRADALI LOMBARDE		ELABORAZIONE PROGETTUALE PROGETTISTI: Proget s.p.a. RESPONSABILE INTEGRAZIONE PRESTAZIONI SPECIALISTICHE: PROGER APPROVATI: T. Alasia, M. Lanza, M. Santucci	
CONCESSIONARIO Autostrada Pedemontana Lombarda		PROGETTISTA PROGER, ROCK, GEM, etc.	